


EESTVAADE

Ka + se kate
valtsplatt

Fassaad: peensachid
laad

Tulemäär betoon-
kivi või F150

Laudrõõs 140 mm laud
põrdekiht 140x20mm

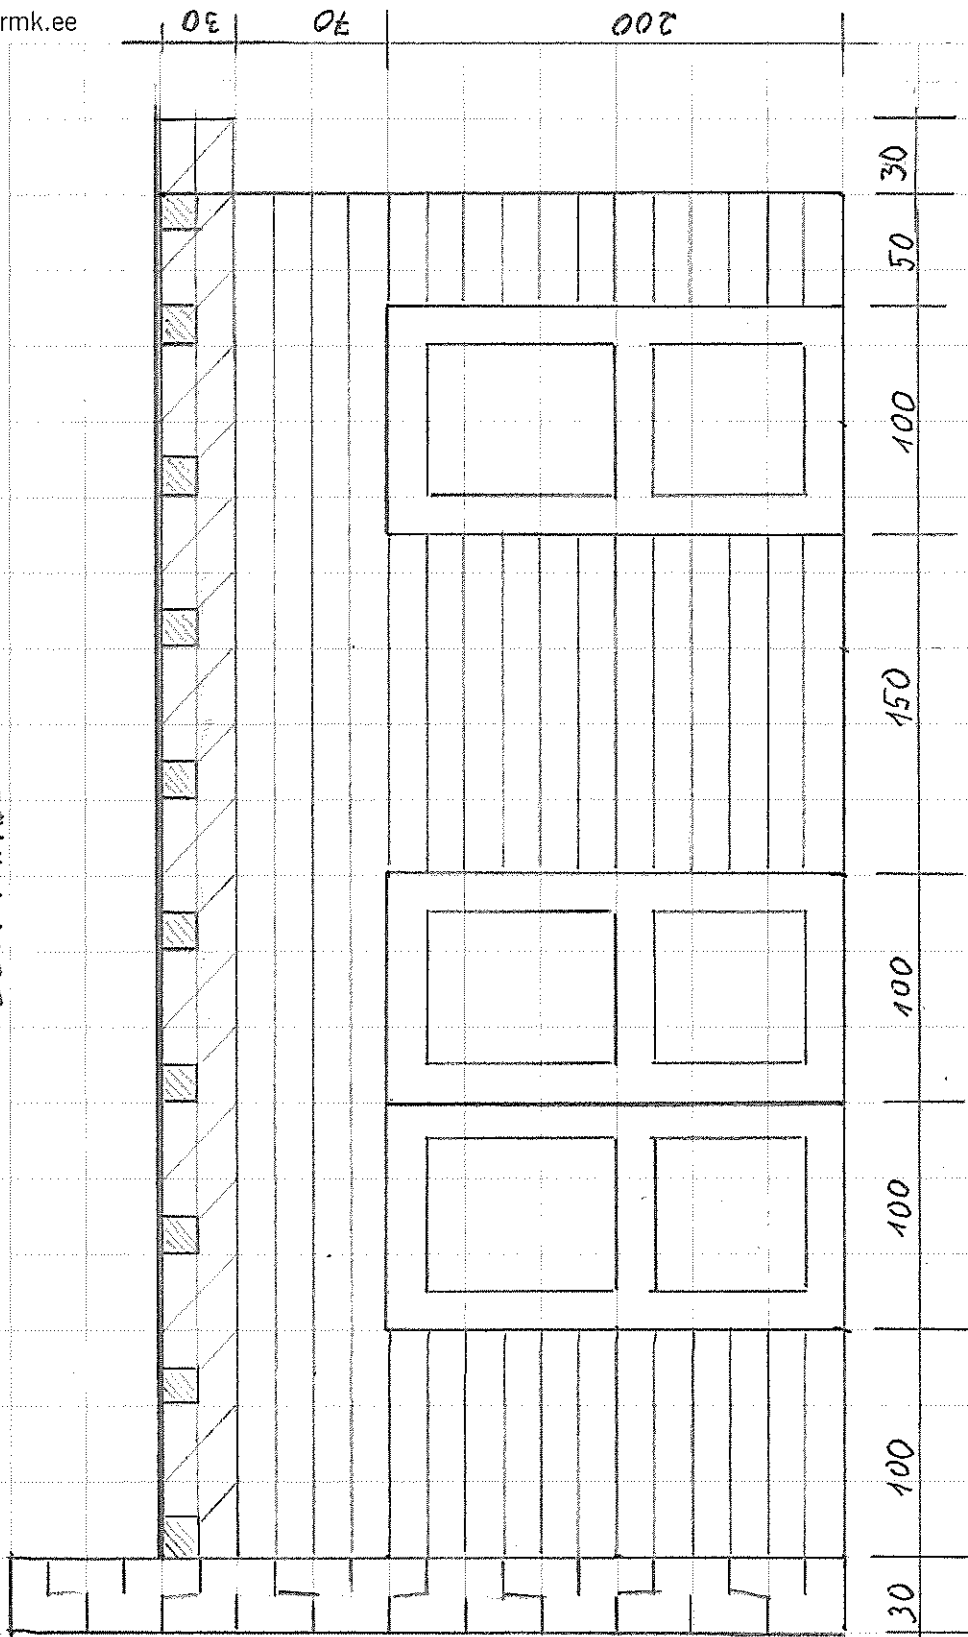

360