


PEALTVAADE

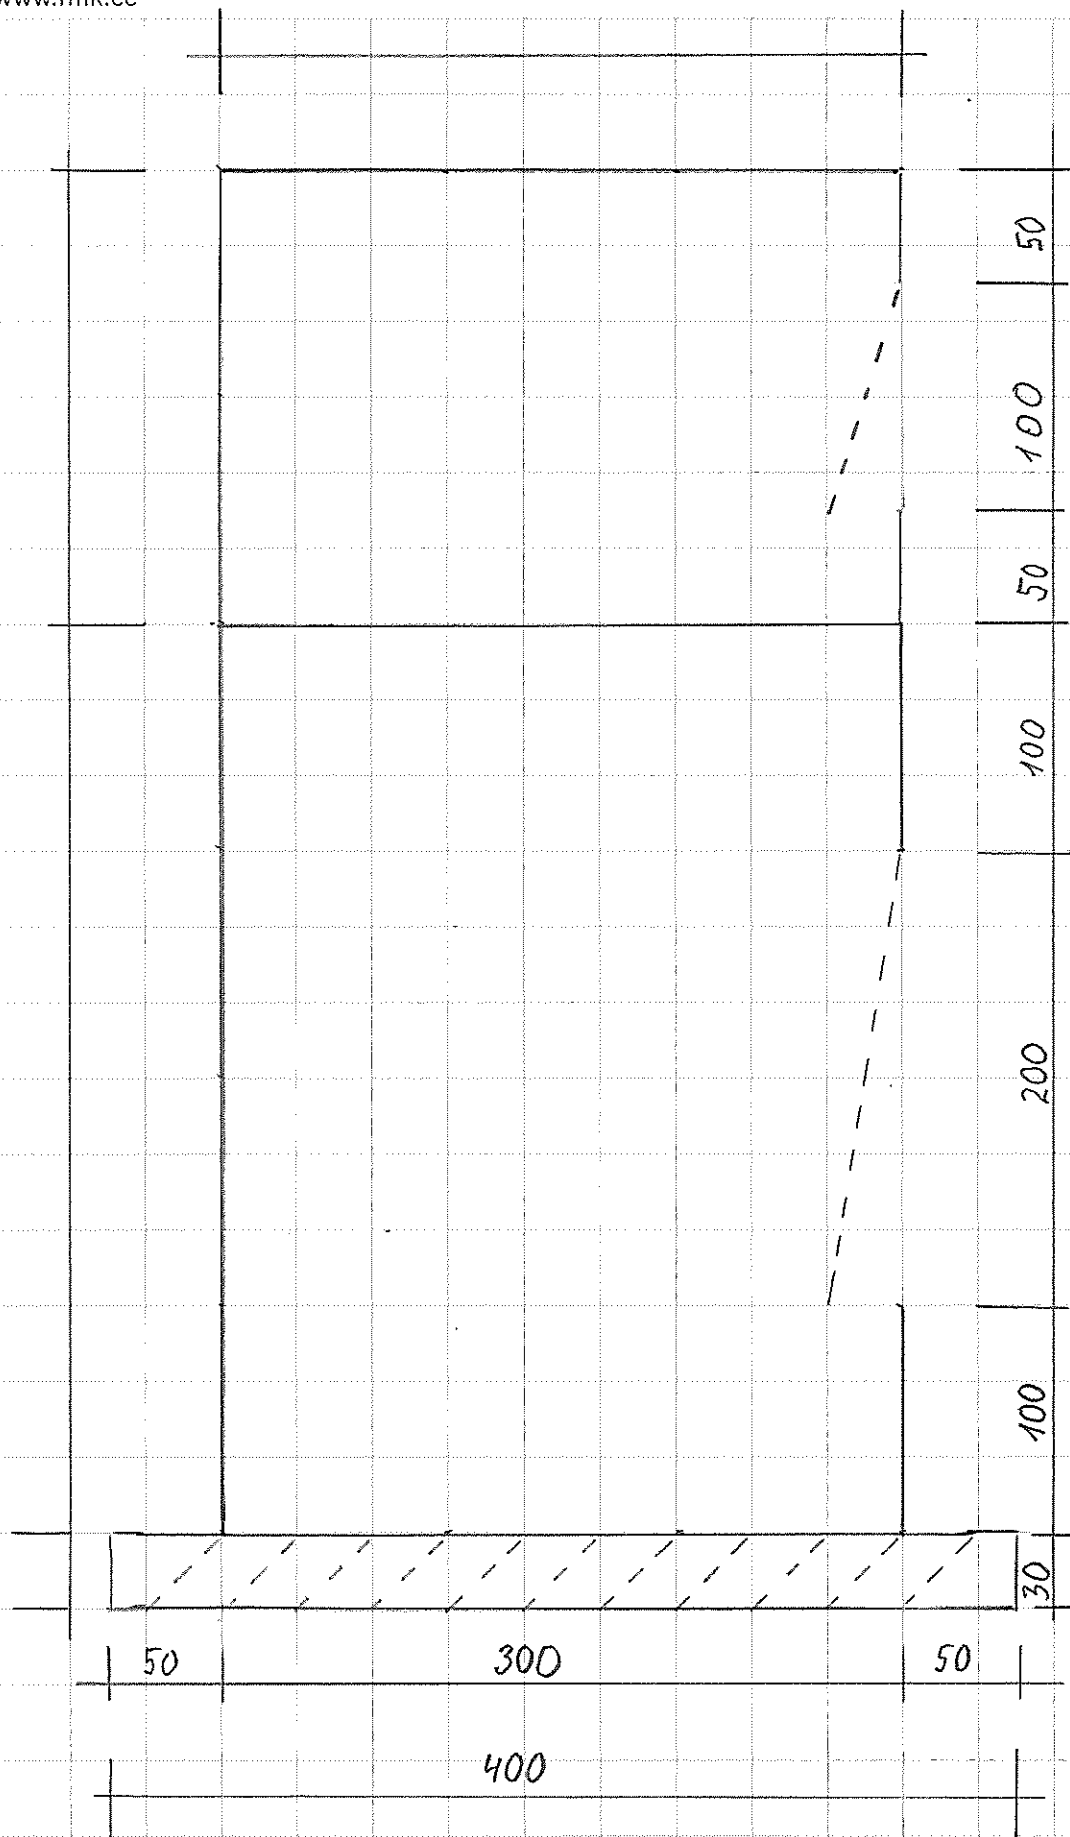

- ① Tülmusei mõõdud ja materjal vastavalt tuleohutuvõrgule
- ② Välisavade mõõdud vajadusel korrigeerida, lühitavalt tegelikust avatäidet