


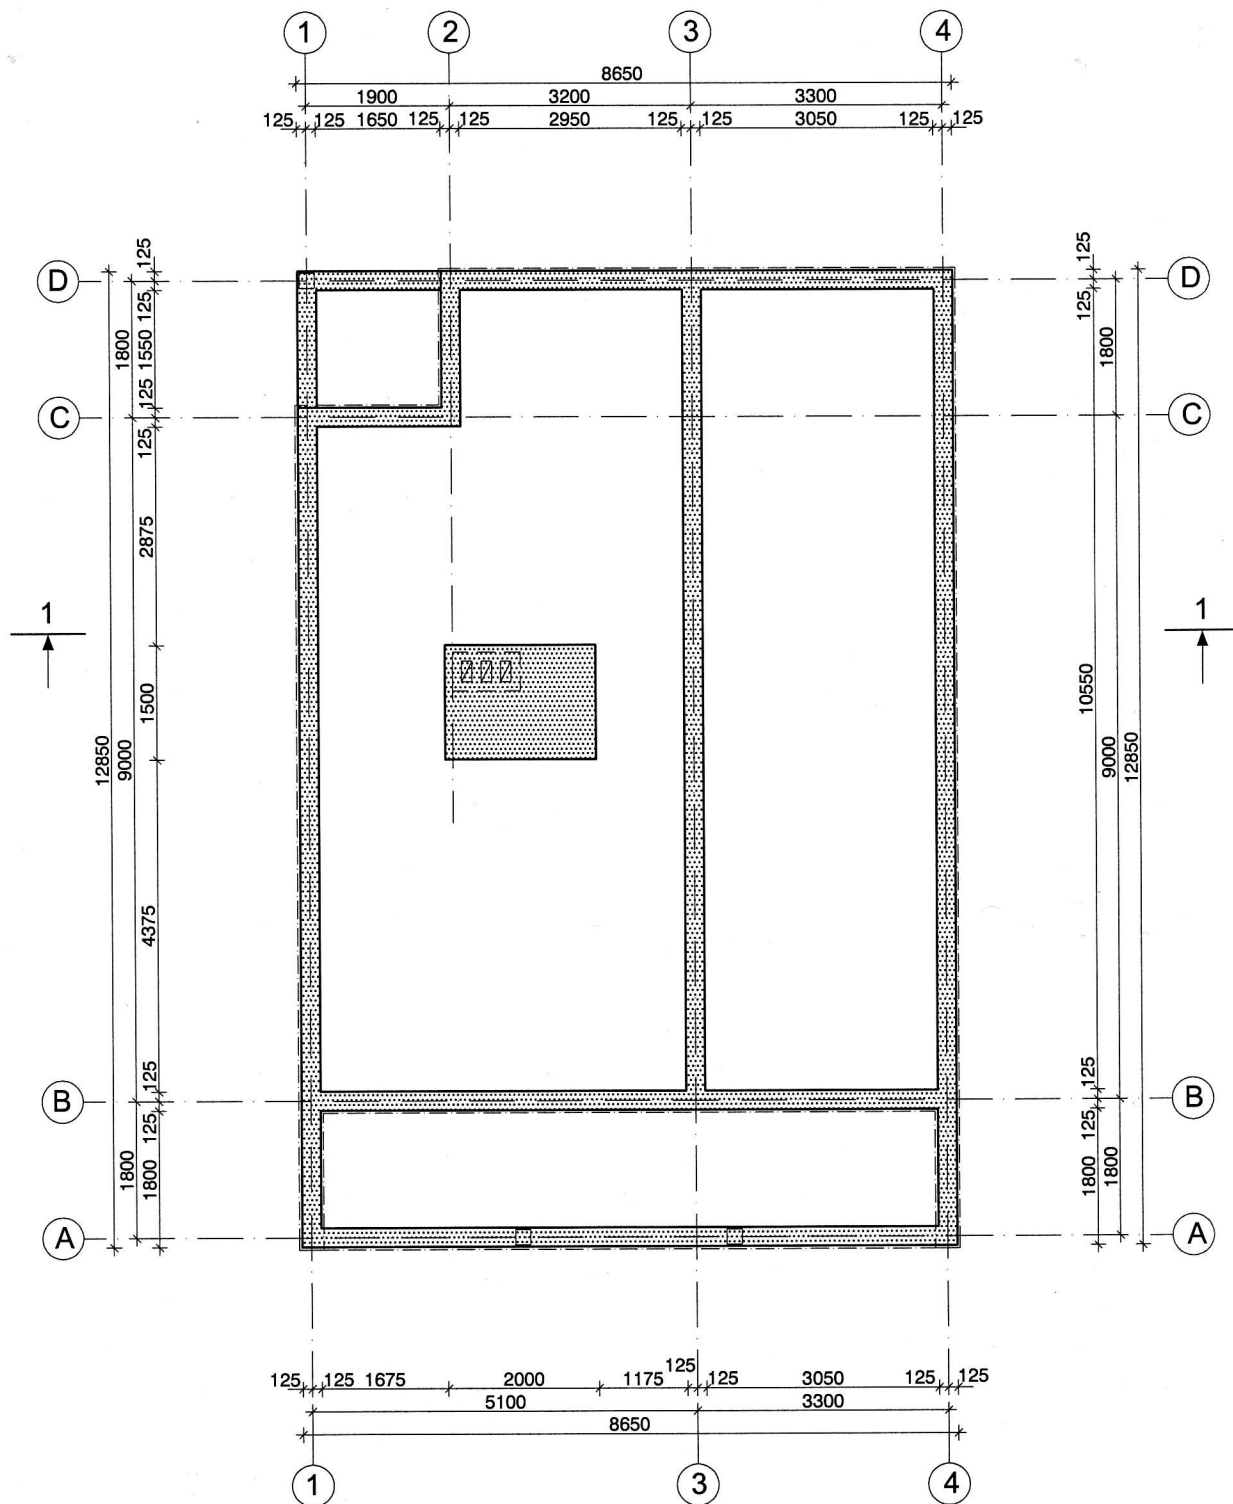

FIE LOONA KIKKAS

Reg. nr. 25107

MTR'i reg. nr. EP00437FIE-0001

Objekt: ÜKSIKELAMU,

Saaremaa, Pihtla vald, Räimaste küla, Liivaaugu

Staadium: eelprojekt

Joonis: ALUSMÜÜR

1:100

Leht: A-3

Kuup.: 20.03.2008