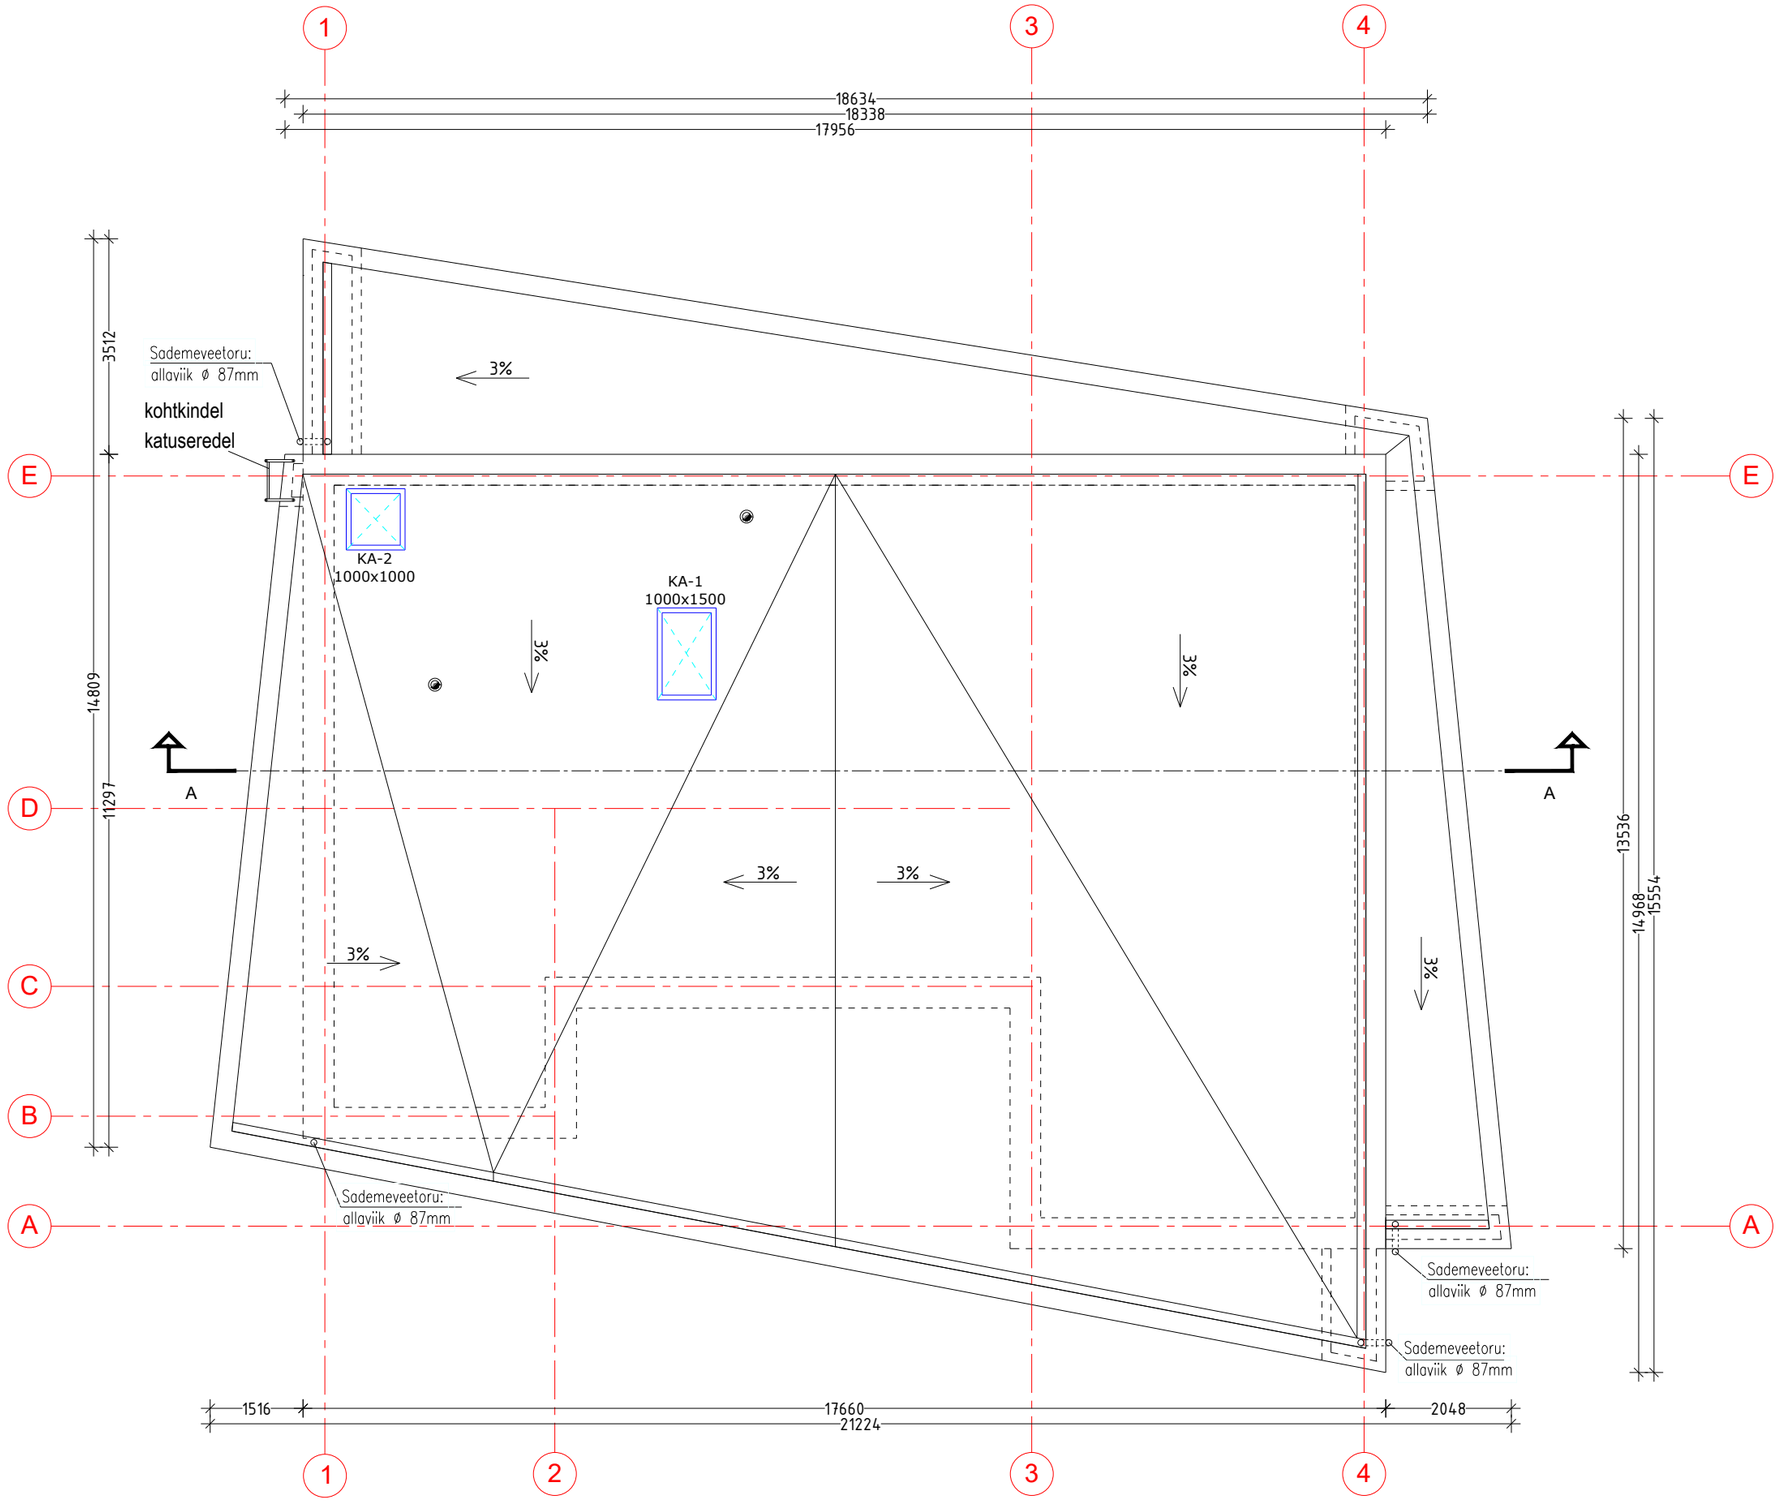
1
3
4
18634
18338
17956
3512
14809
11297
13536
14968
15554
Sademeveetoru:
allaviik ø 87mm
kohtkindel
katuseredel
E
D
C
B
A
KA-2
1000x1000
KA-1
1000x1500
3%
A
1516
17660
21224
2048
2