



5.4 Vaade kagust 1:100

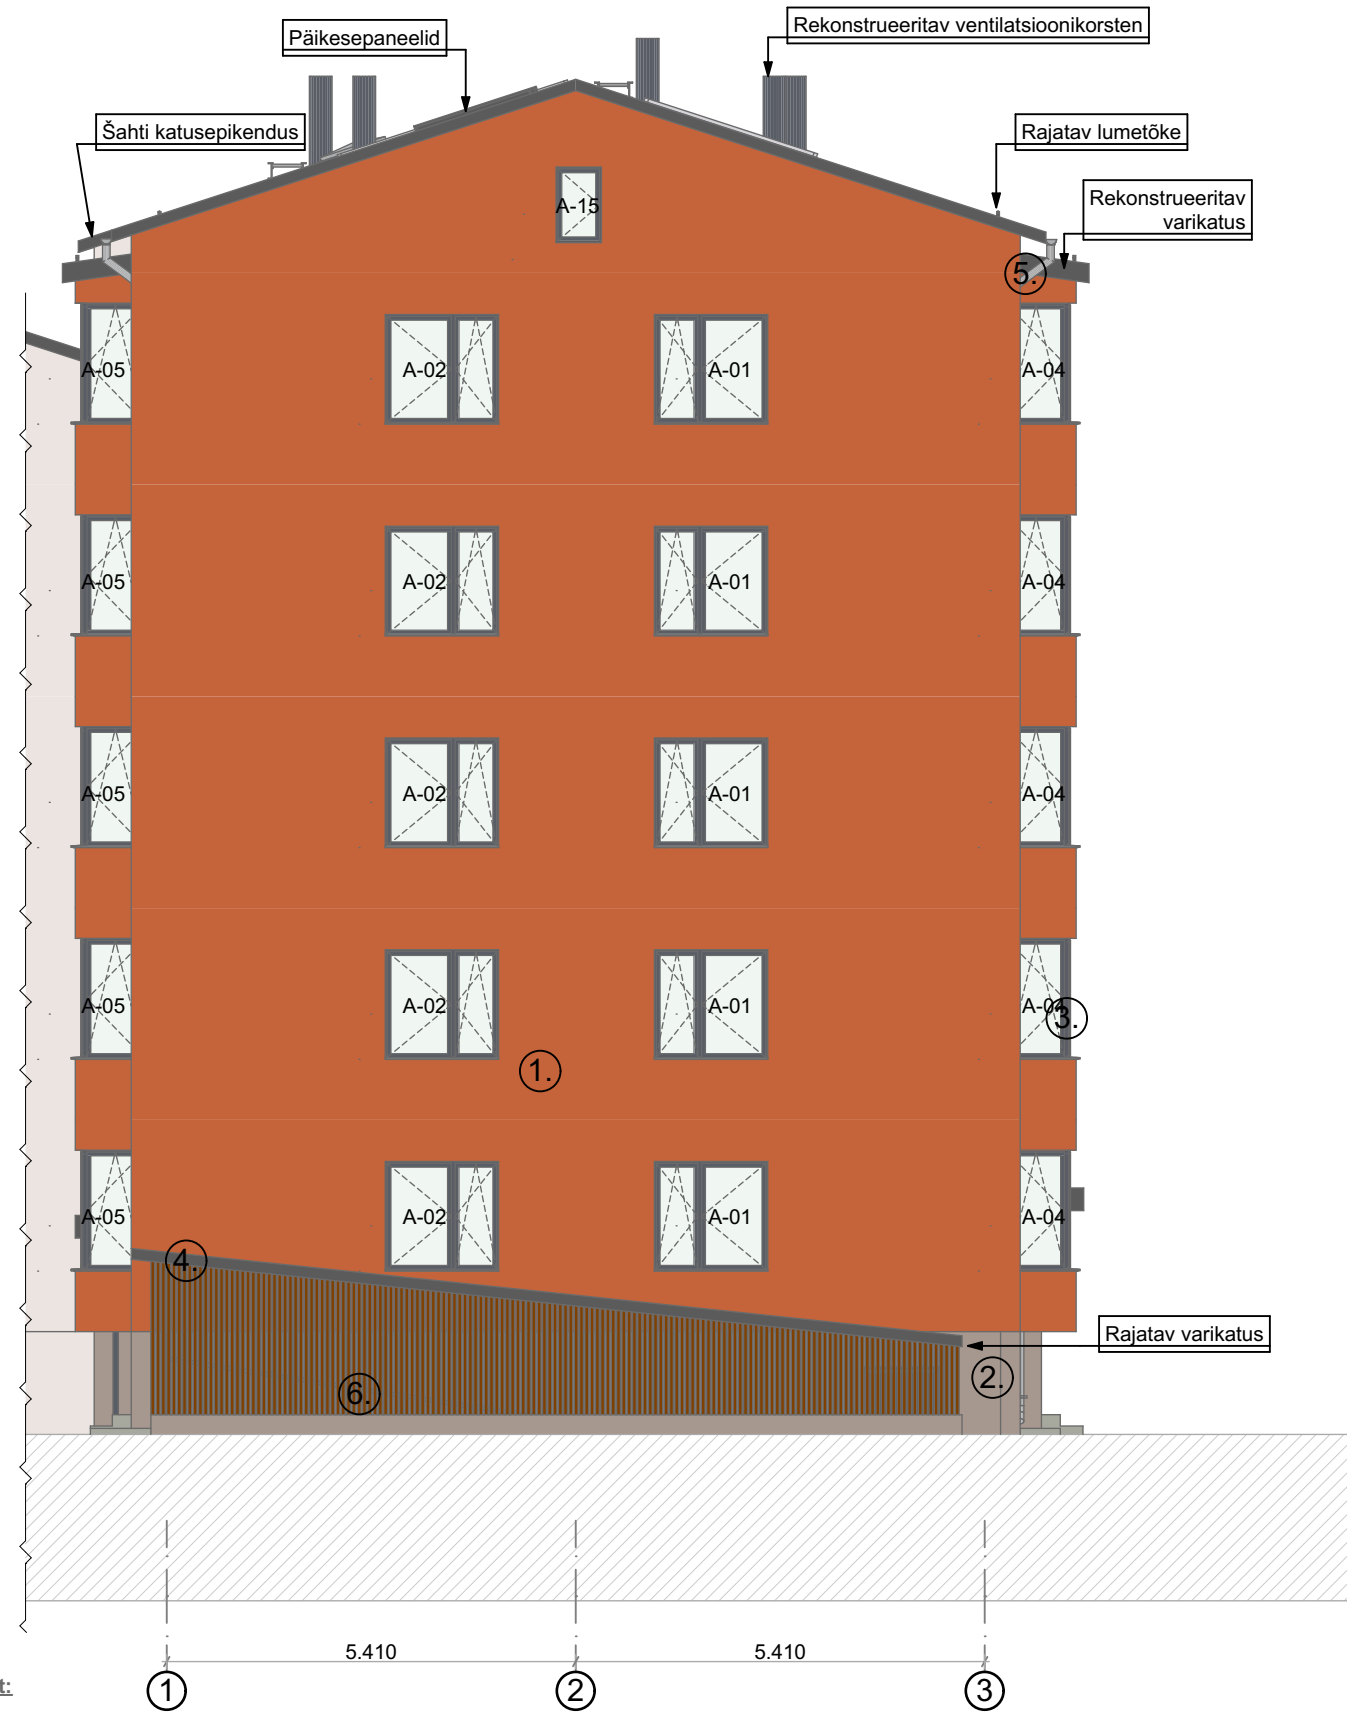

5.4 Vaade loodest 1:100

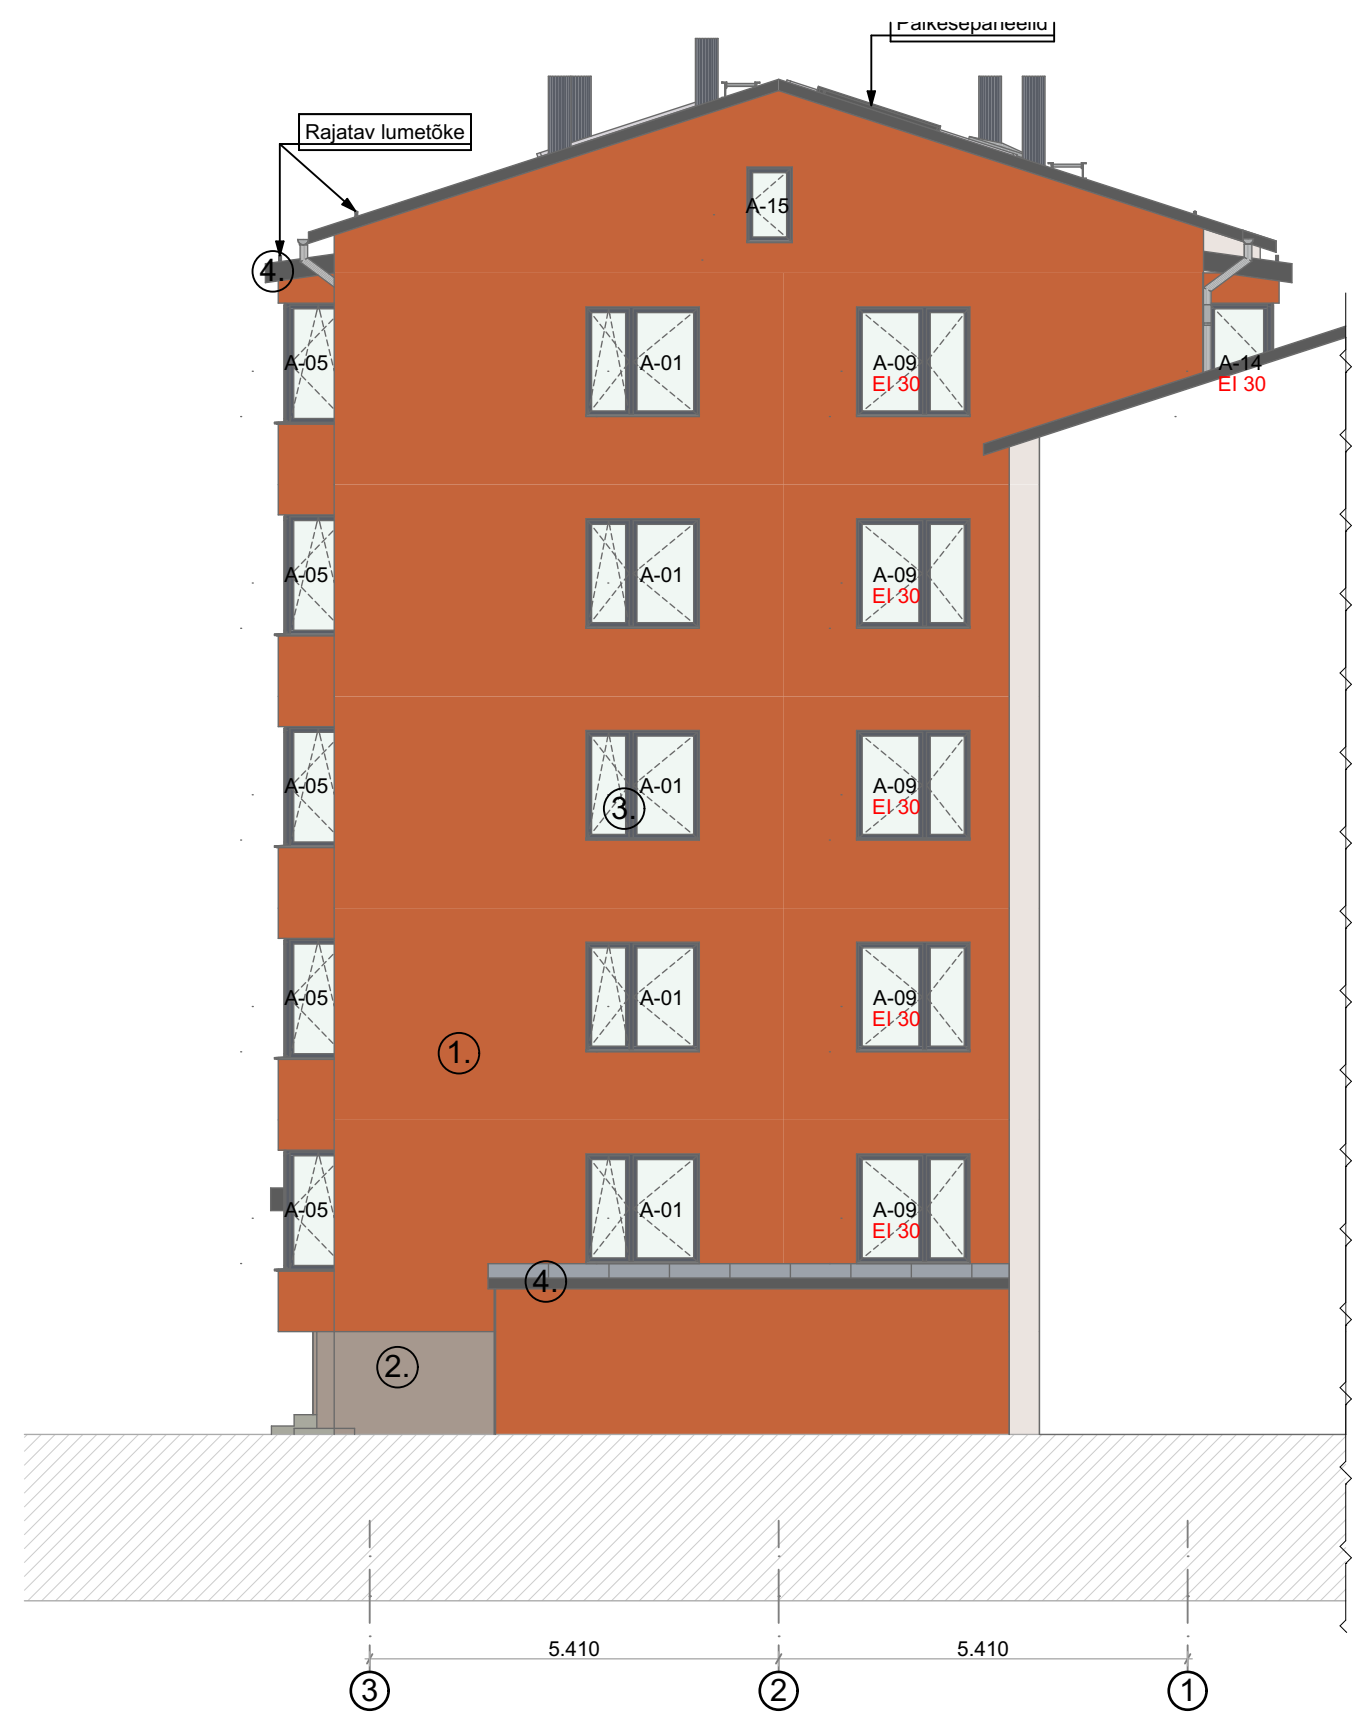

Värvikaart:

- | | |
|---|---|
| ① | 1. välissein - Caparol 3D Apricot 125 |
| ② | 2. sokkel - Caparol 3D Siena 15 |
| ③ | 3. aknaraamid - toon tumehall RR23 |
| ④ | 4. räästakast, varikatused - toon tumehall RR23 |
| ⑤ | 5. katusearvikud, vihmaveesüsteem, aknaplekid - tsingitud |
| ⑥ | 6. keldri sissepääsu puitlaudis - tumepruun RR32 |

Märkused:

1. Fassaadil olev inventar tuleb demonteerida ning vajalikud kaablid paigaldada trepikodadesse.
2. Ühikuta mõõdud antud millimeetrites.

Leppemärgid:

väljavahetatavad aknad, ukсед