



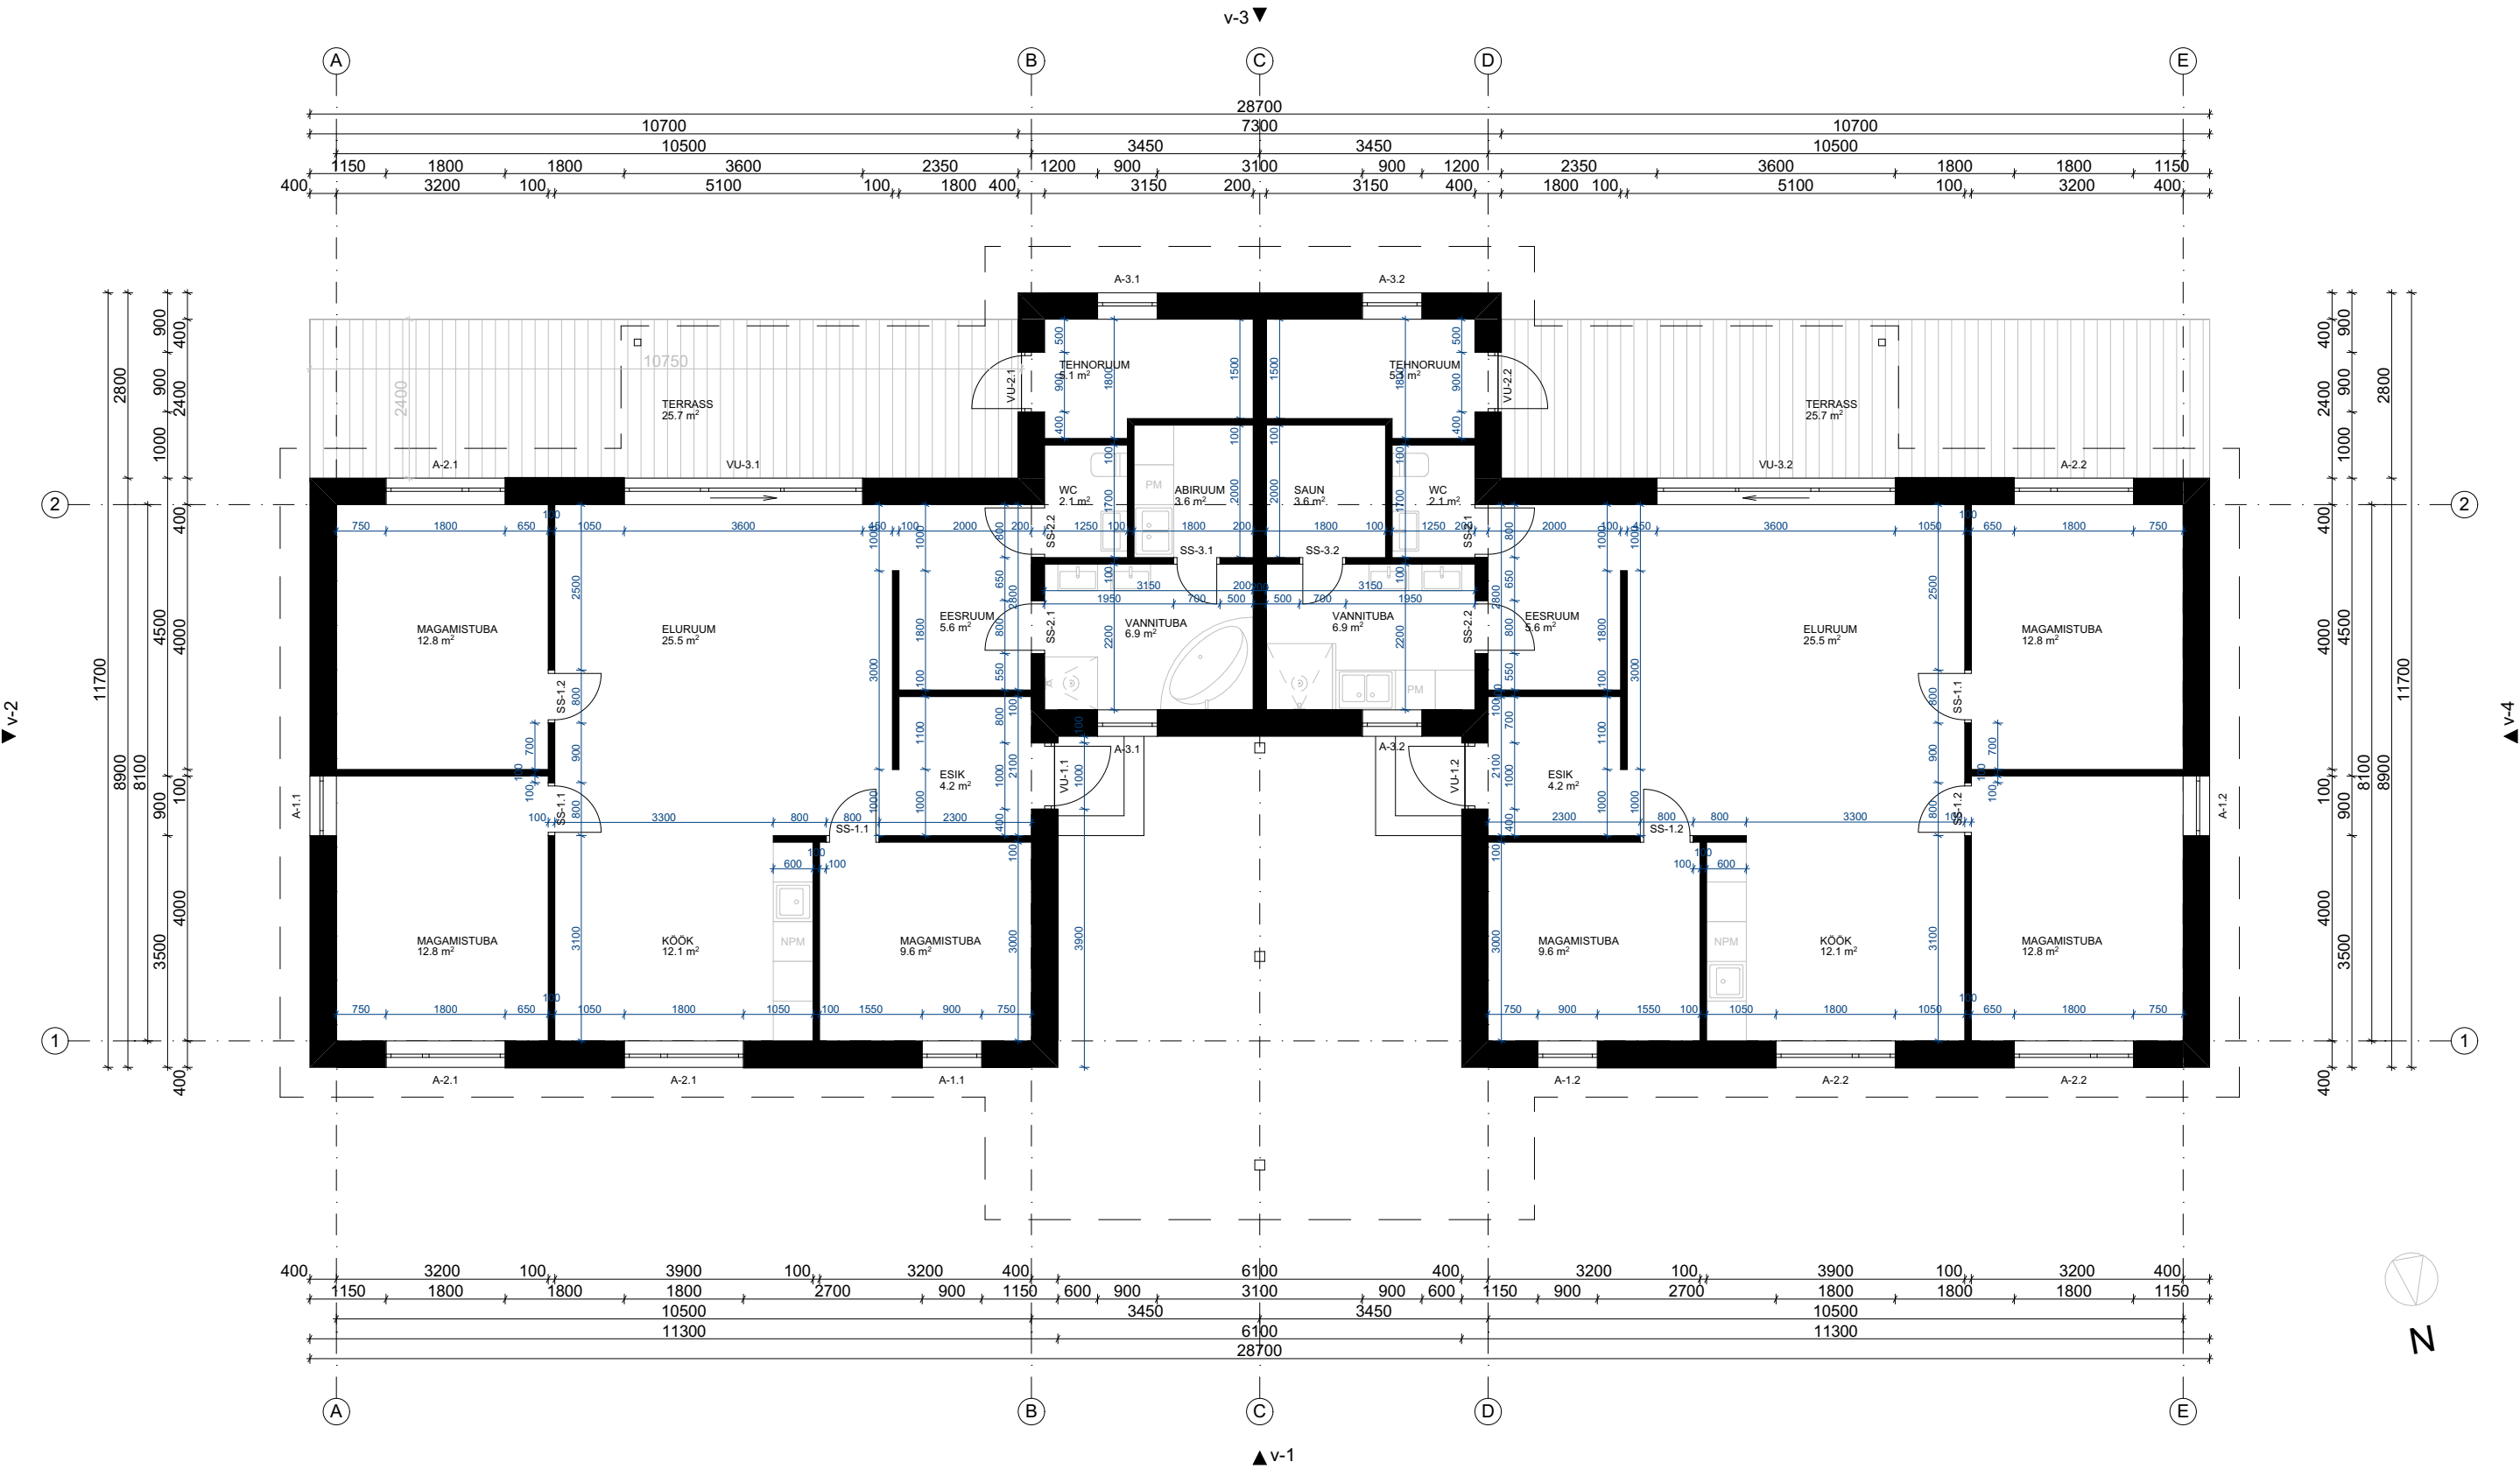




Vaade 1

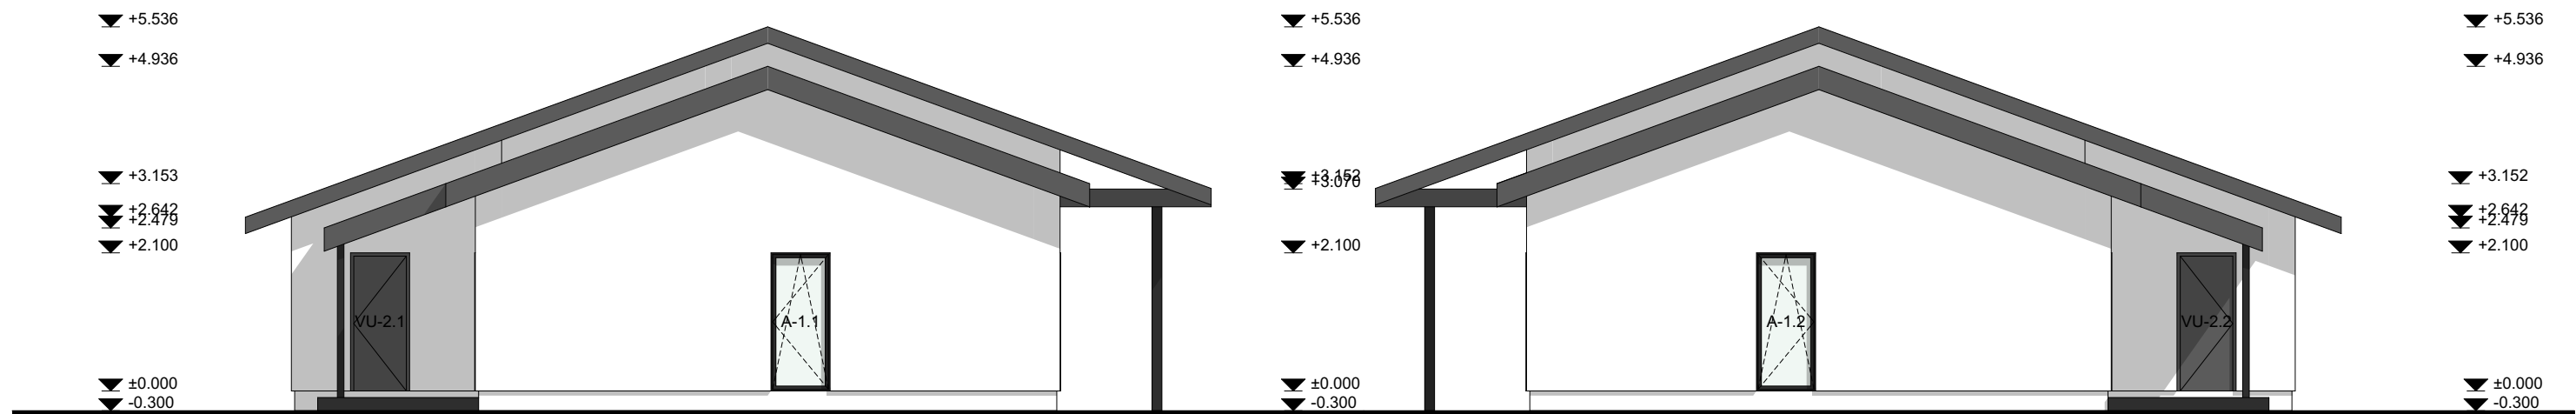

Vaade 2

Vaade 4

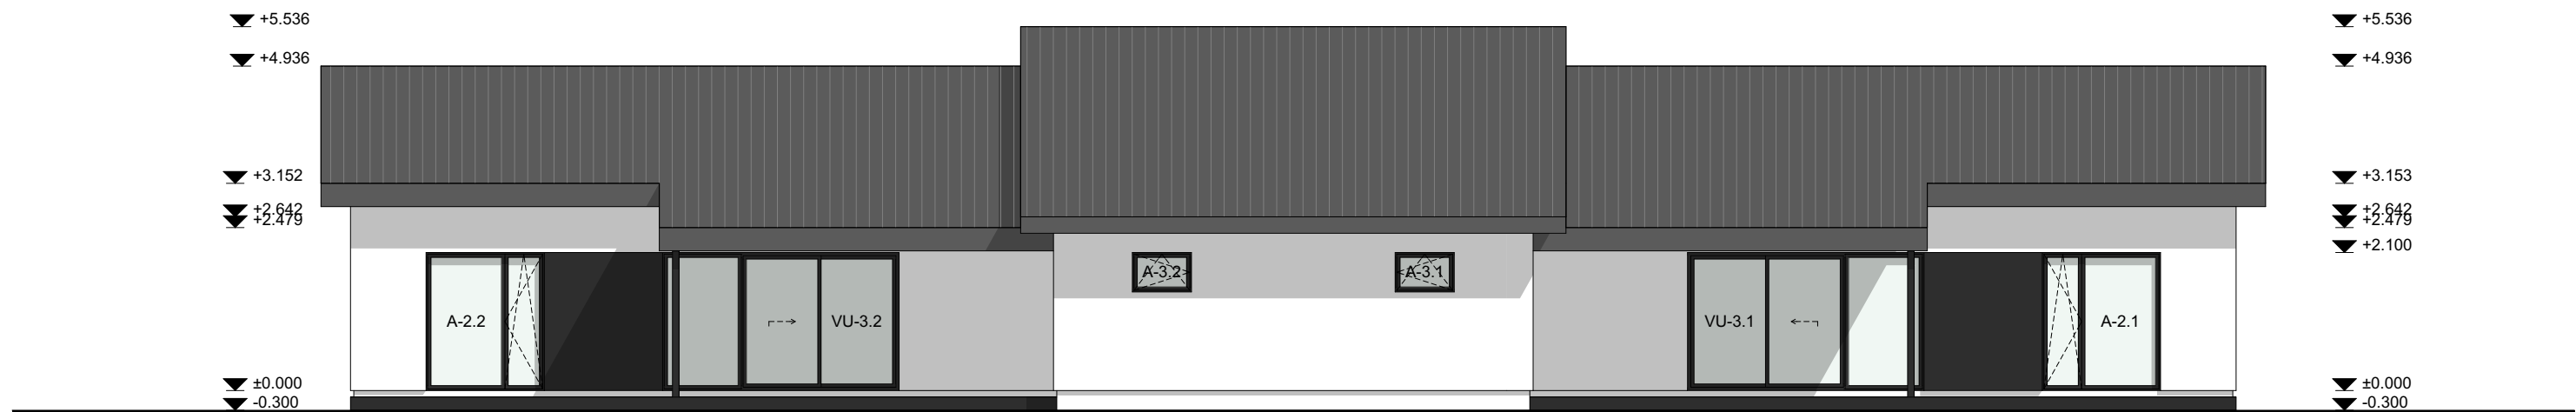

Vaade 3

Aknad								
Tähis	A-1.1	A-1.2	A-2.1	A-2.2	A-3.1	A-3.2	VU-3.1	VU-3.2
Arv	2	2	3	3	2	2	1	1
Ava mõõt, mm	900×2100	900×2100	1800×2100	1800×2100	900×600	900×600	3600×2100	3600×2100
Põranda nullist, mm	0	0	0	0	1500	1500	0	0
Avatavus	Vasakult ja ülevalt	Paremalt ja ülevalt	Paremalt ja ülevalt / mitteavatav	Vasakult ja ülevalt / mitteavatav	Vasakult ja ülevalt	Paremalt ja ülevalt	Mitteavatav / vasakult paremale / mitteavatav	Mitteavatav / paremalt vasakule / mitteavatav
Raami värvus	Antratsiithall, RAL 7016	Antratsiithall, RAL 7016	Antratsiithall, RAL 7016	Antratsiithall, RAL 7016	Antratsiithall, RAL 7016	Antratsiithall, RAL 7016	Antratsiithall, RAL 7016	Antratsiithall, RAL 7016
Materjal	PVC aken, kolmekordne klaaspakett	PVC aken, kolmekordne klaaspakett	PVC aken, kolmekordne klaaspakett	PVC aken, kolmekordne klaaspakett	PVC aken, kolmekordne klaaspakett	PVC aken, kolmekordne klaaspakett	PVC aken, kolmekordne klaaspakett	PVC aken, kolmekordne klaaspakett
Märkused							Lükanduks	Lükanduks
Eestvaade (maja seest)								

NB! Kõik materjalid ja toonid tuleb täpsustada

Siseuksed						
Tähis	SS-1.1	SS-1.2	SS-2.1	SS-2.2	SS-3.1	SS-3.2
Arv	3	3	2	2	1	1
Ava mõõt, mm	800×2100	800×2100	800×2100	800×2100	700×2100	700×2100
Käelisus	Vasakukäeline	Paremakäeline	Paremakäeline	Vasakukäeline	Paremakäeline	Vasakukäeline
Värvus						
Materjal	Puiduimitatsiooniga, sile pind	Puiduimitatsiooniga, sile pind				Klaasiga uks
Märkused			Niiske ruum	Niiske ruum	Niiske ruum	Saun
Eestvaade						

Välisuksed				
Tähis	VU-1.1	VU-1.2	VU-2.1	VU-2.2
Arv	1	1	1	1
Ava mõõt, mm	1000×2100	1000×2100	900×2100	900×2100
Käelisus	Paremakäeline	Vasakukäeline	Paremakäeline	Vasakukäeline
Värvus	Antratsiithall, RAL 7016	Antratsiithall, RAL 7016	Antratsiithall, RAL 7016	Antratsiithall, RAL 7016
Materjal				
Märkused			Tehnoruum	Tehnoruum
Eestvaade (maja väljast)				