



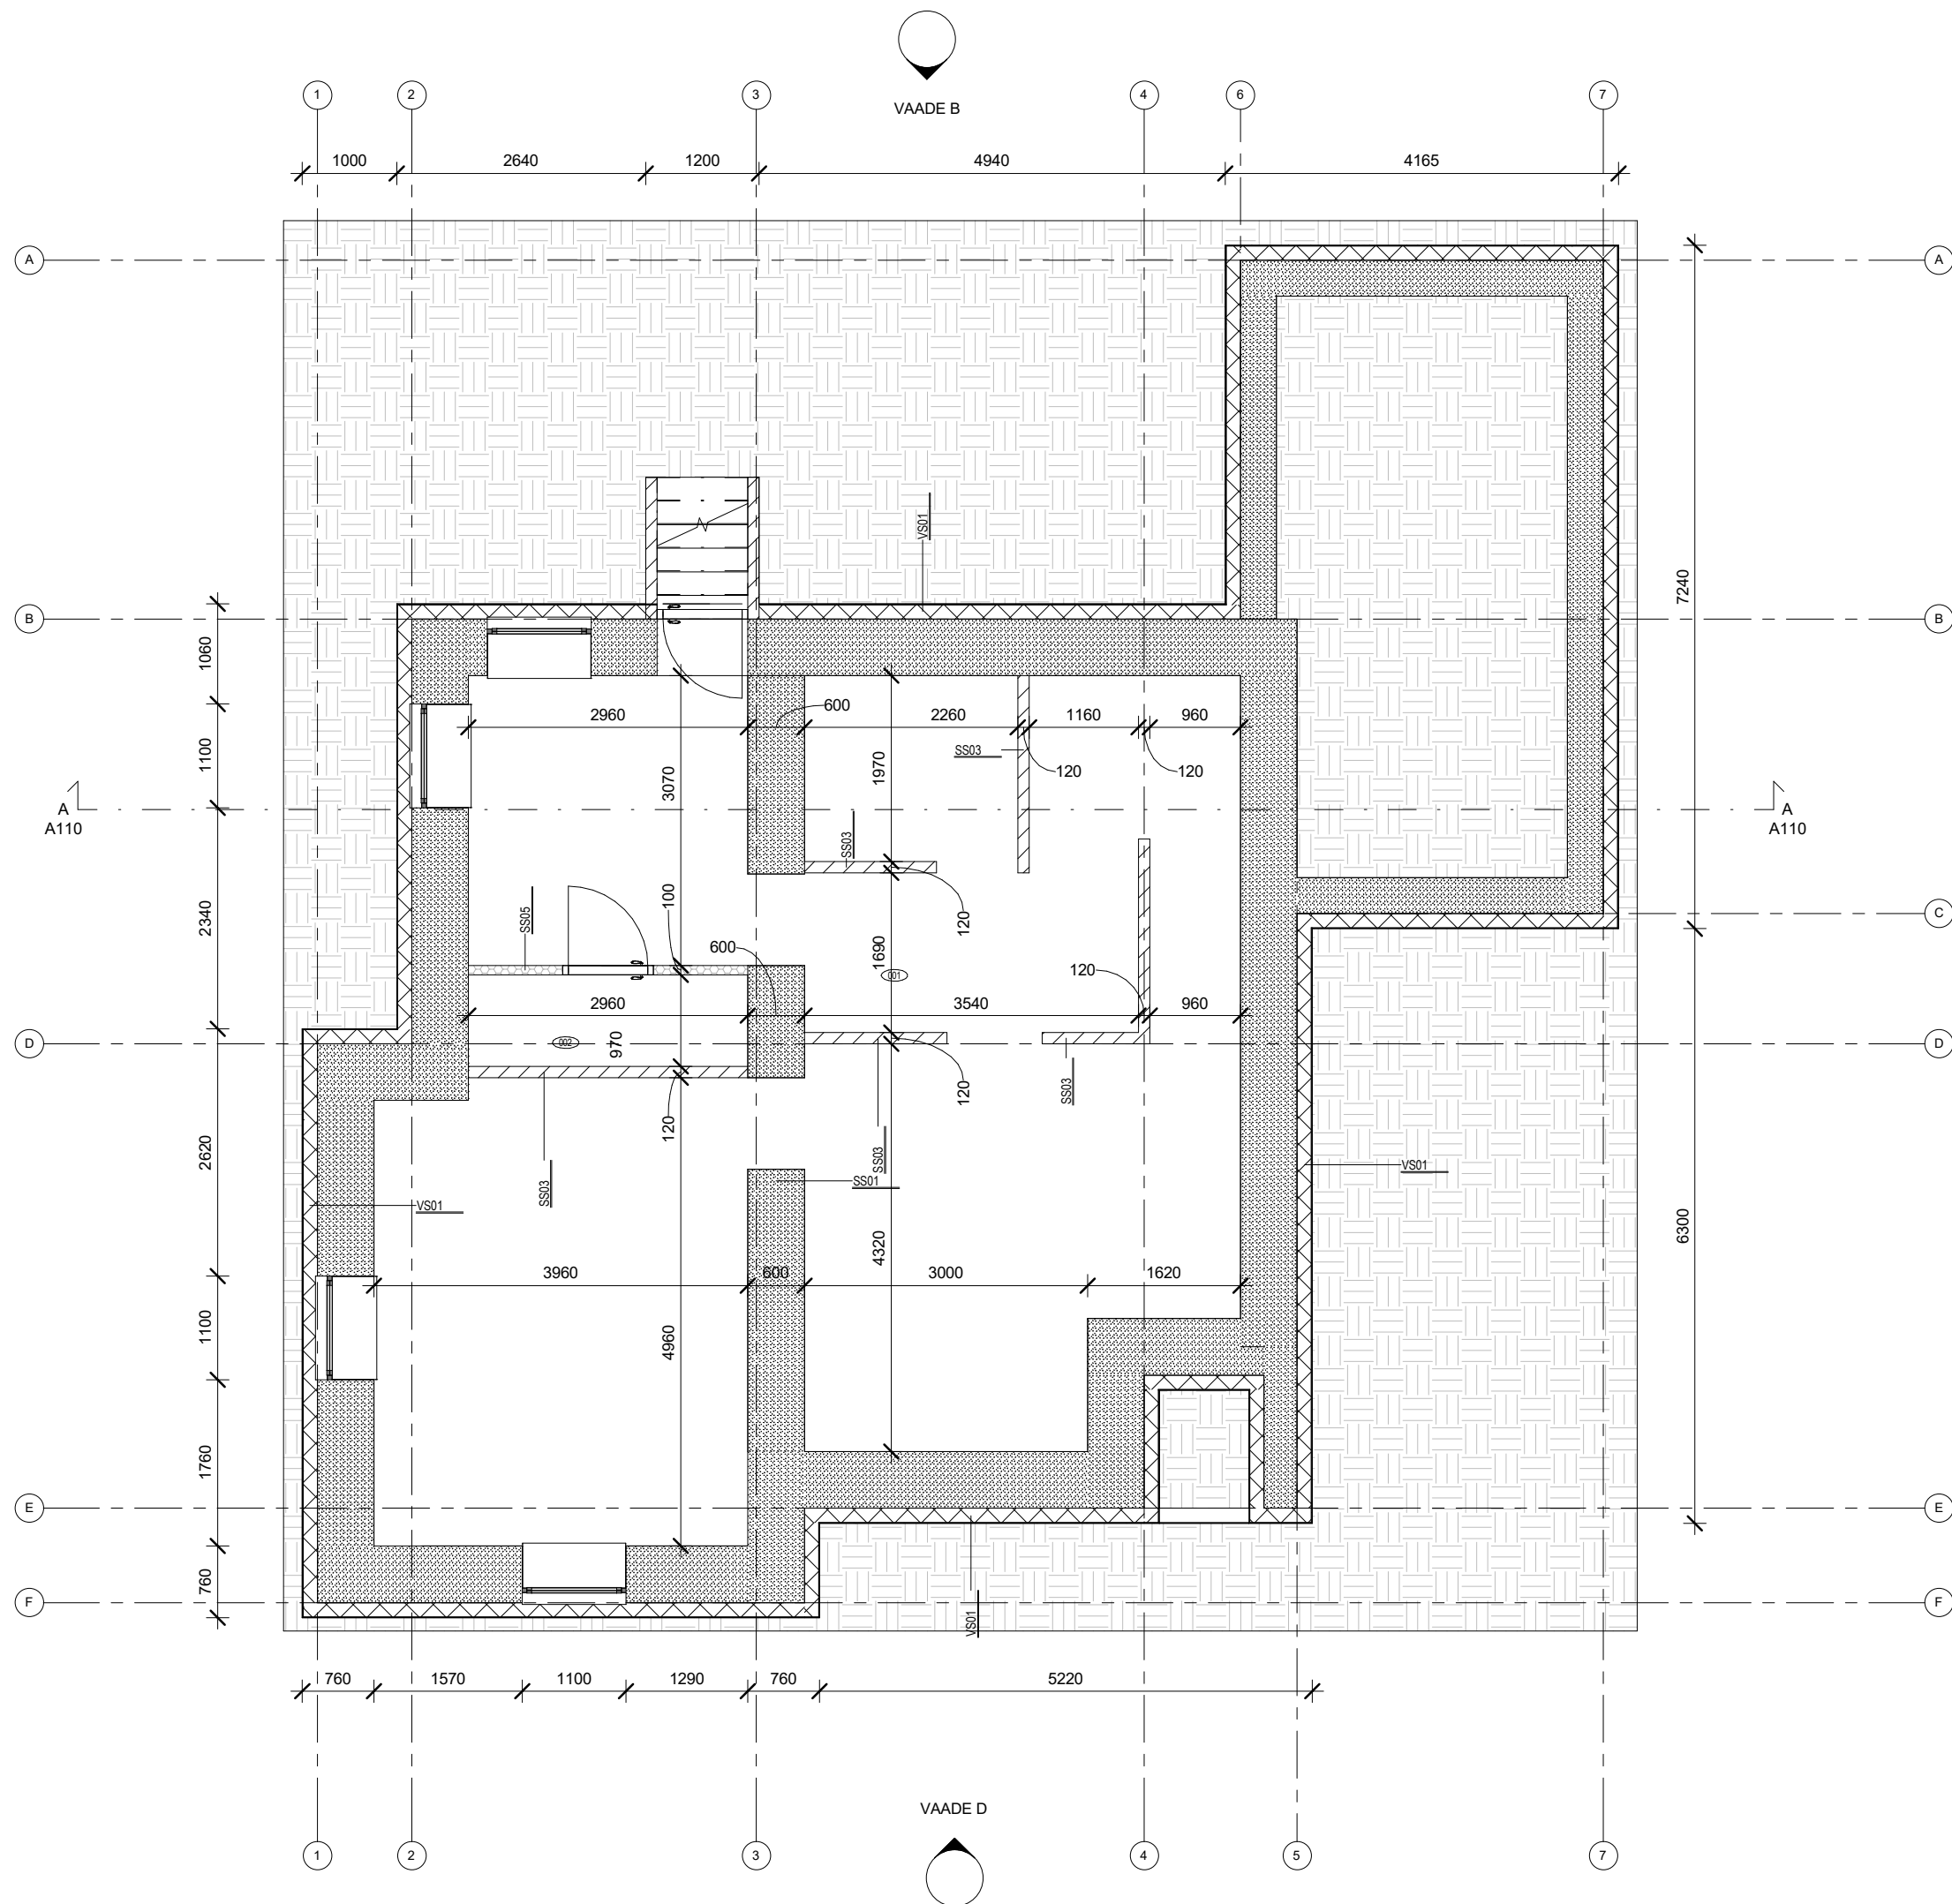

-I korruse ruumide spetsifikatsioon


Ruumi nr	Nimi	Pindala
----------	------	---------

001	Kelder	64.5 m ²
002	Tehnoruum	3.0 m ²

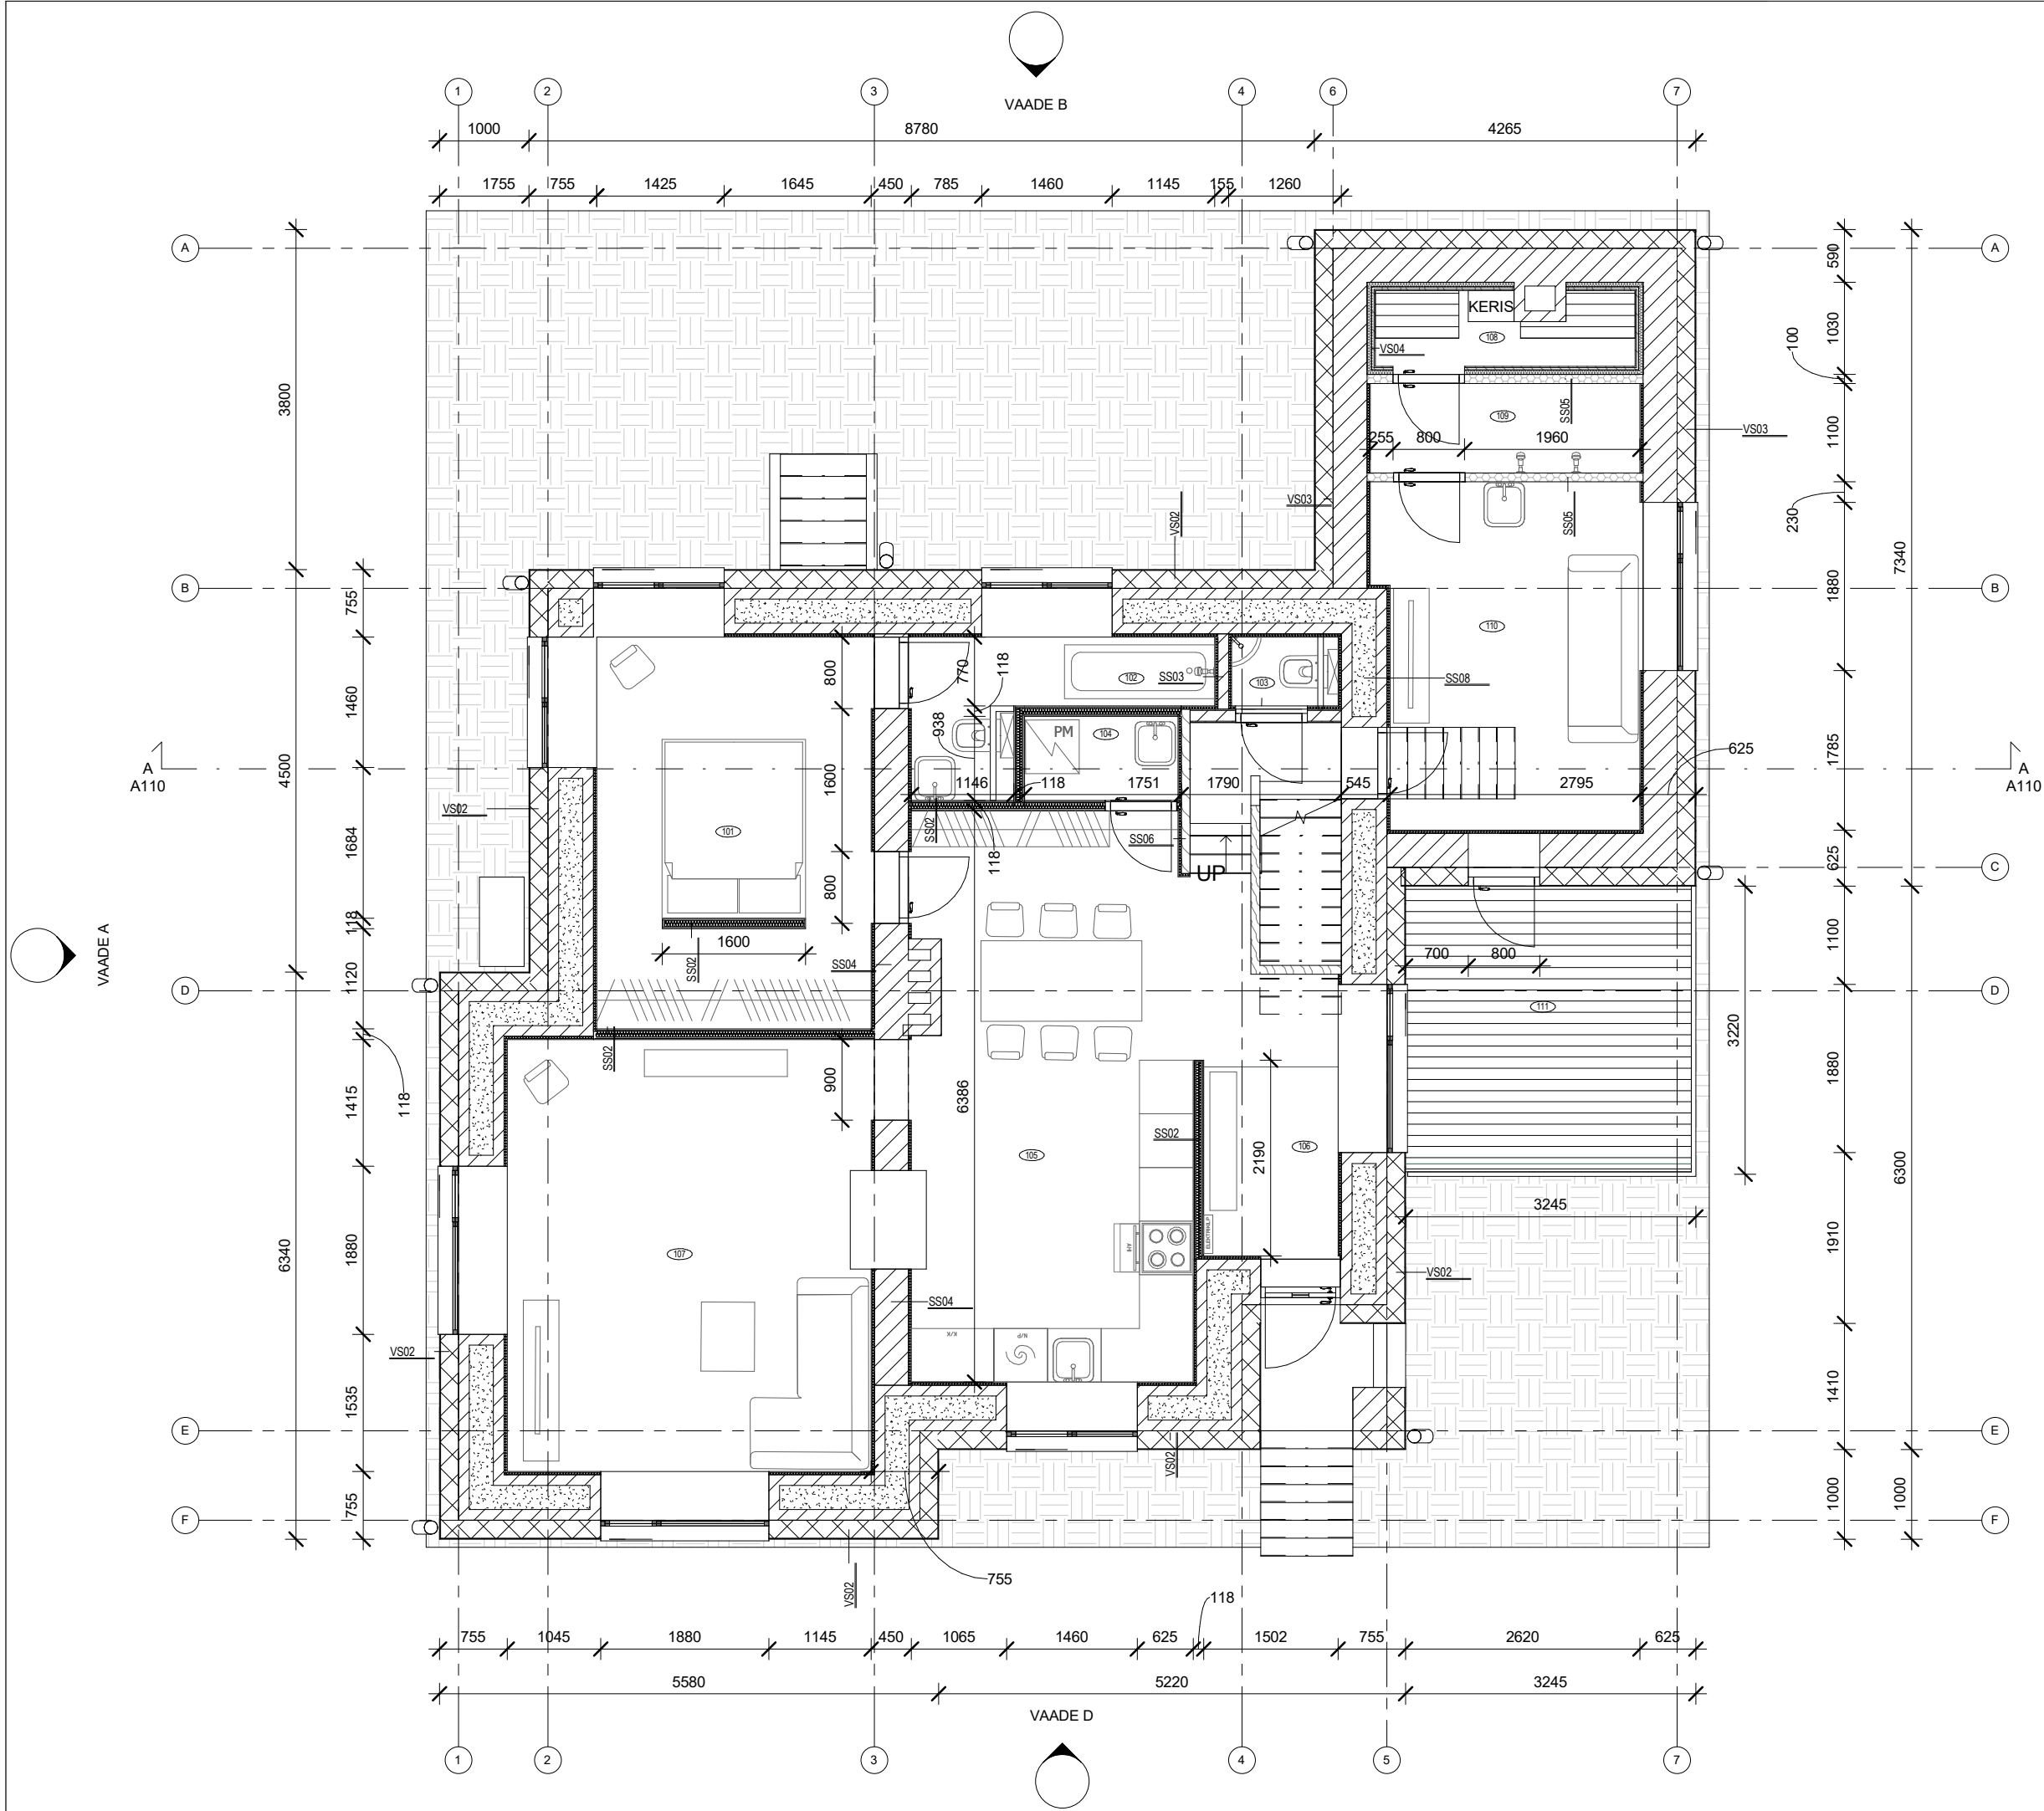

I korruse ruumide spetsifikatsioon

Ruumi nr	Nimi	Pindala
101	Magamistuba	13.5 m ²
102	Duširuum	3.5 m ²
103	WC	0.5 m ²
104	Majapidamisruum	1.5 m ²
105	Köök/söögituba	26.0 m ²
106	Esik	3.0 m ²
107	Elutuba	19.5 m ²
108	Saun	2.5 m ²
109	Duširuum	3.0 m ²
110	Sauna eesruum	11.0 m ²
111	Terrass	10.0 m ²

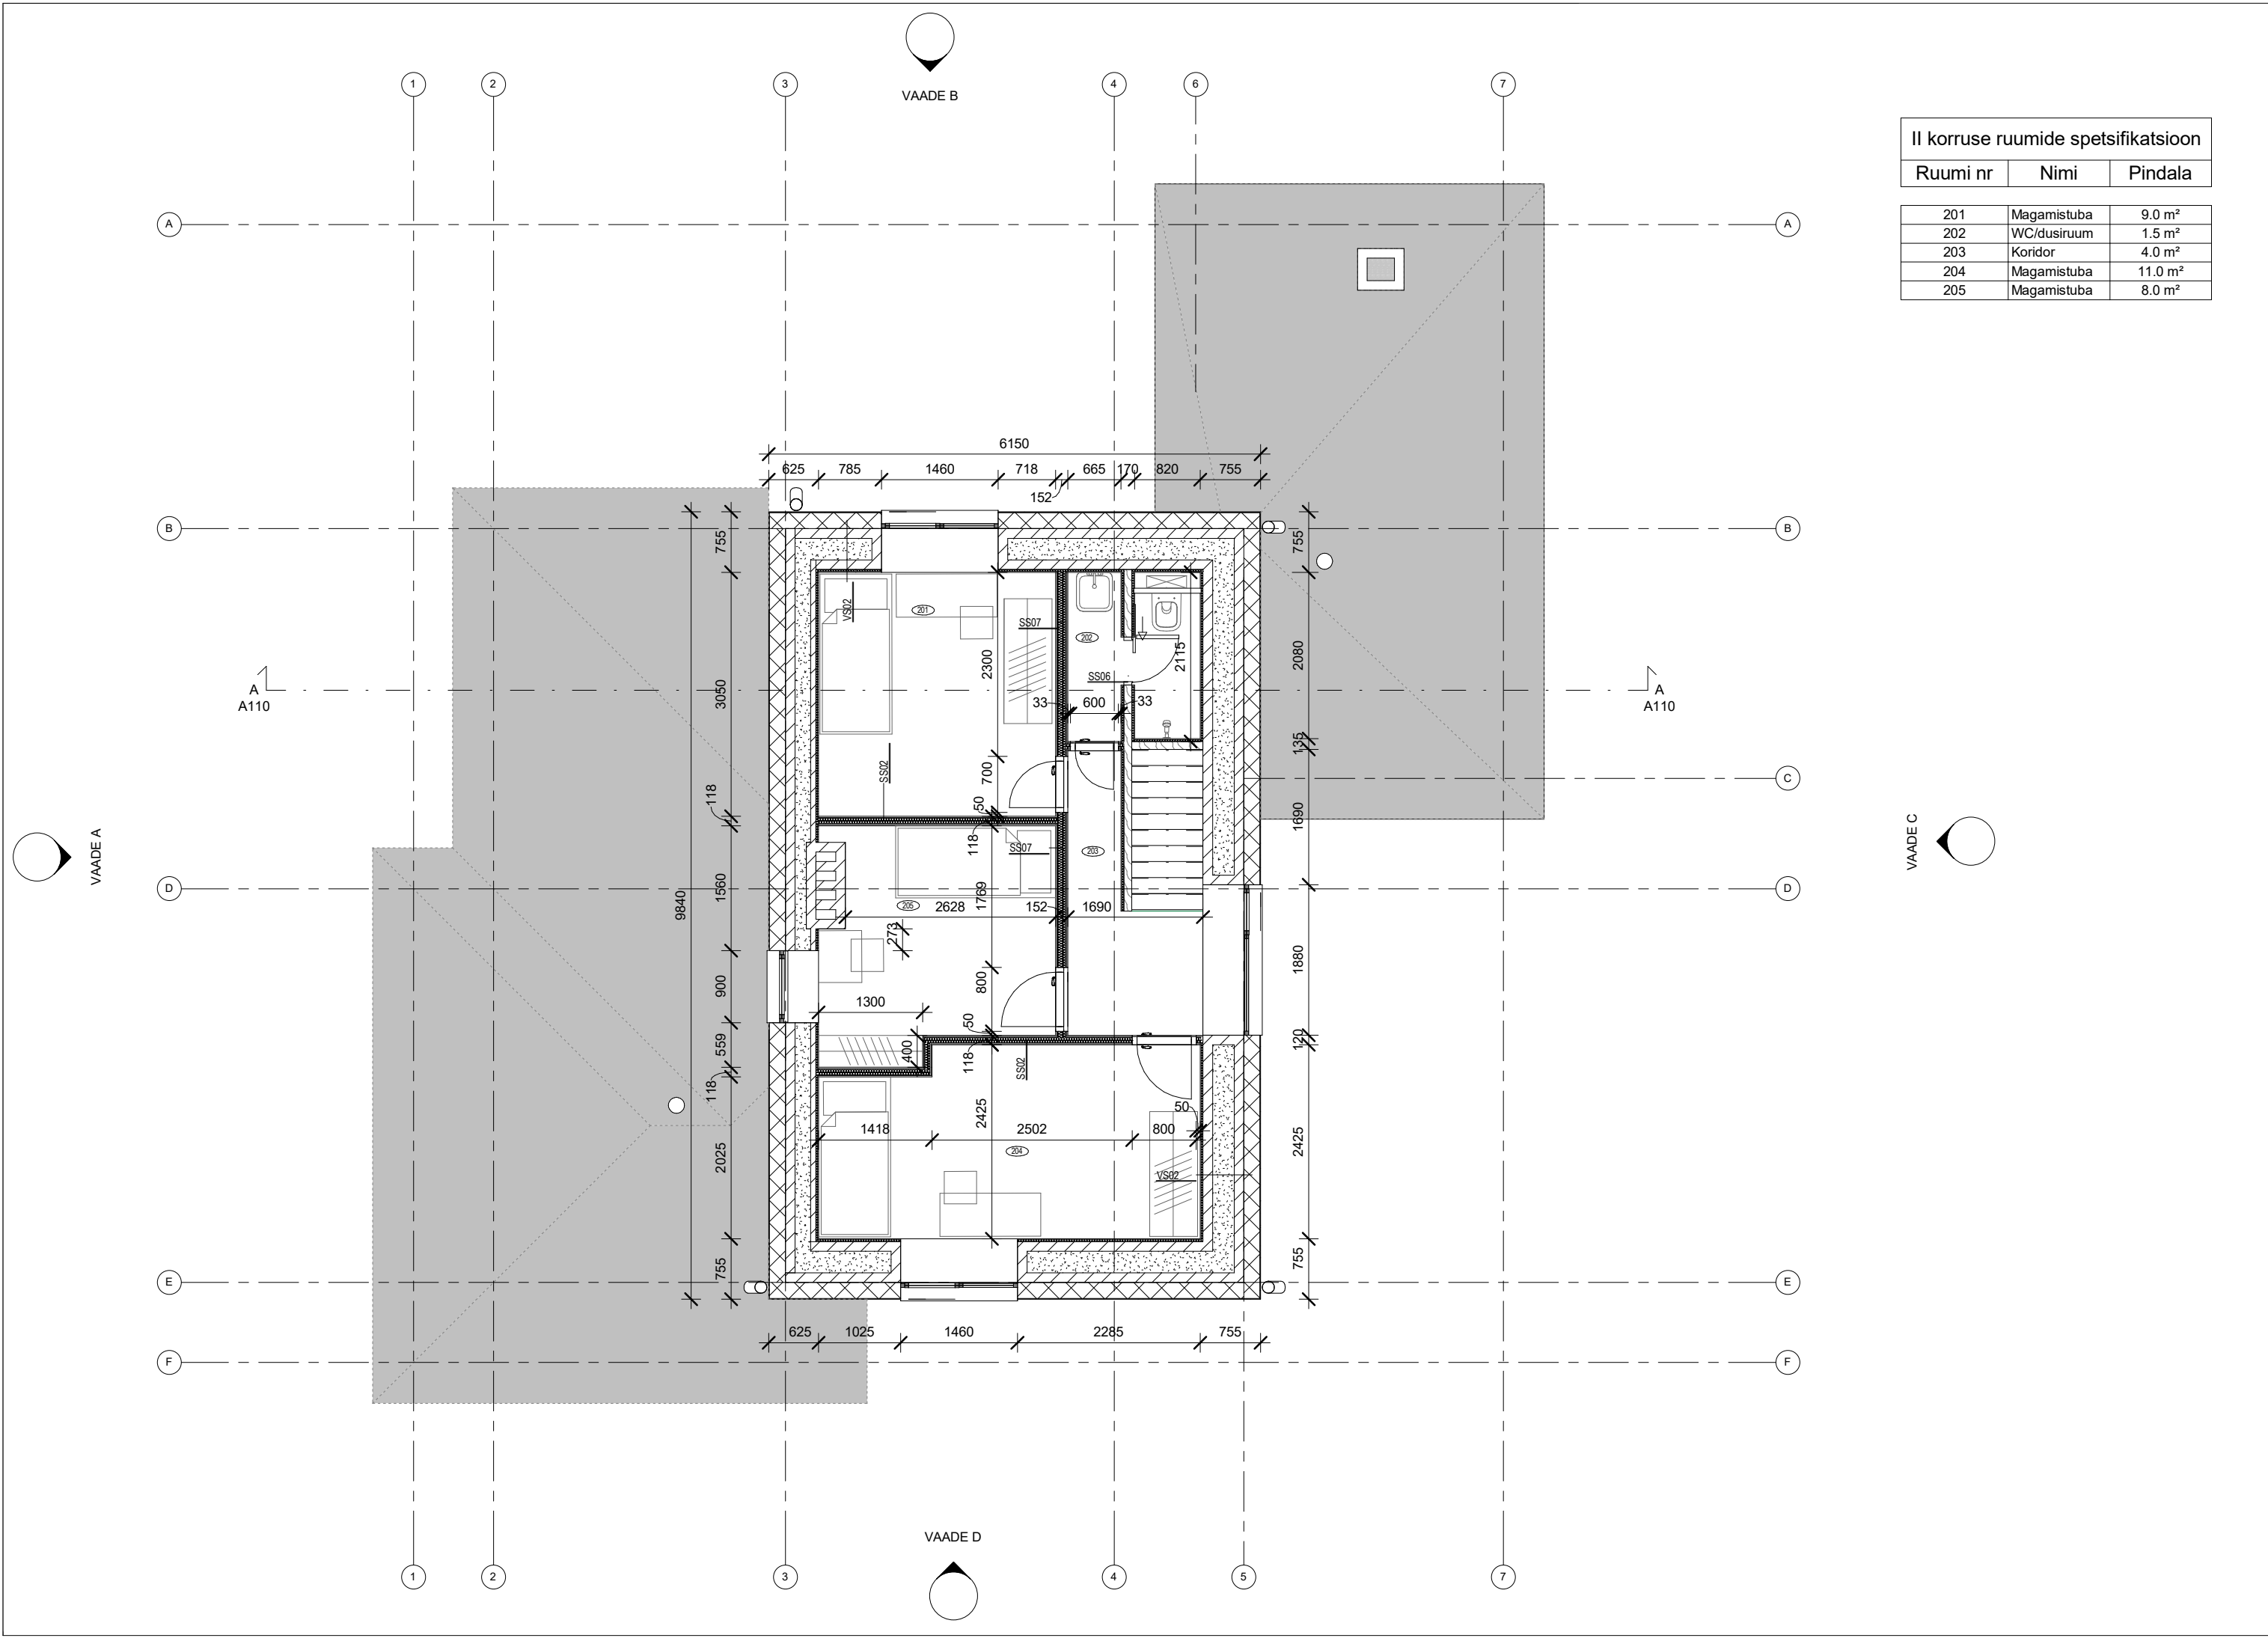

II korruse ruumide spetsifikatsioon

Ruumi nr	Nimi	Pindala
201	Magamistuba	9.0 m²
202	WC/dusiruum	1.5 m²
203	Koridor	4.0 m²
204	Magamistuba	11.0 m²
205	Magamistuba	8.0 m²


VAADE D



TINGMÄRGID:

- 1 TELLISTEST KORSTEN, VÄRVITON HELEHALL
- 2 KATUSEPLEKK, TERASKIVI. TOON: RR23 (TUMEHALL)
- 3 RÄÄSTALAUDIS. TOON: VALGE RAL 9010
- 4 FASSAADIKROHV. TOON: KREISEL 27108 (HALL)
- 5 KROHVITUD SOKKEL. TOON: KREISEL 27108 (HALL)
- 6 AKNARAAMID. TOON: VALGE PVC
- 7 AKNAPLEKID. TOON: RR23 (TUMEHALL)
- 8 VIHMAVEERENNID. TOON: RR23 (TUMEHALL)
- 9 VÄLISUKS. TOON: TIKKURILA 564X
- 10 TUULUTUSKORSTEN. TUMEHALL

VAADE B

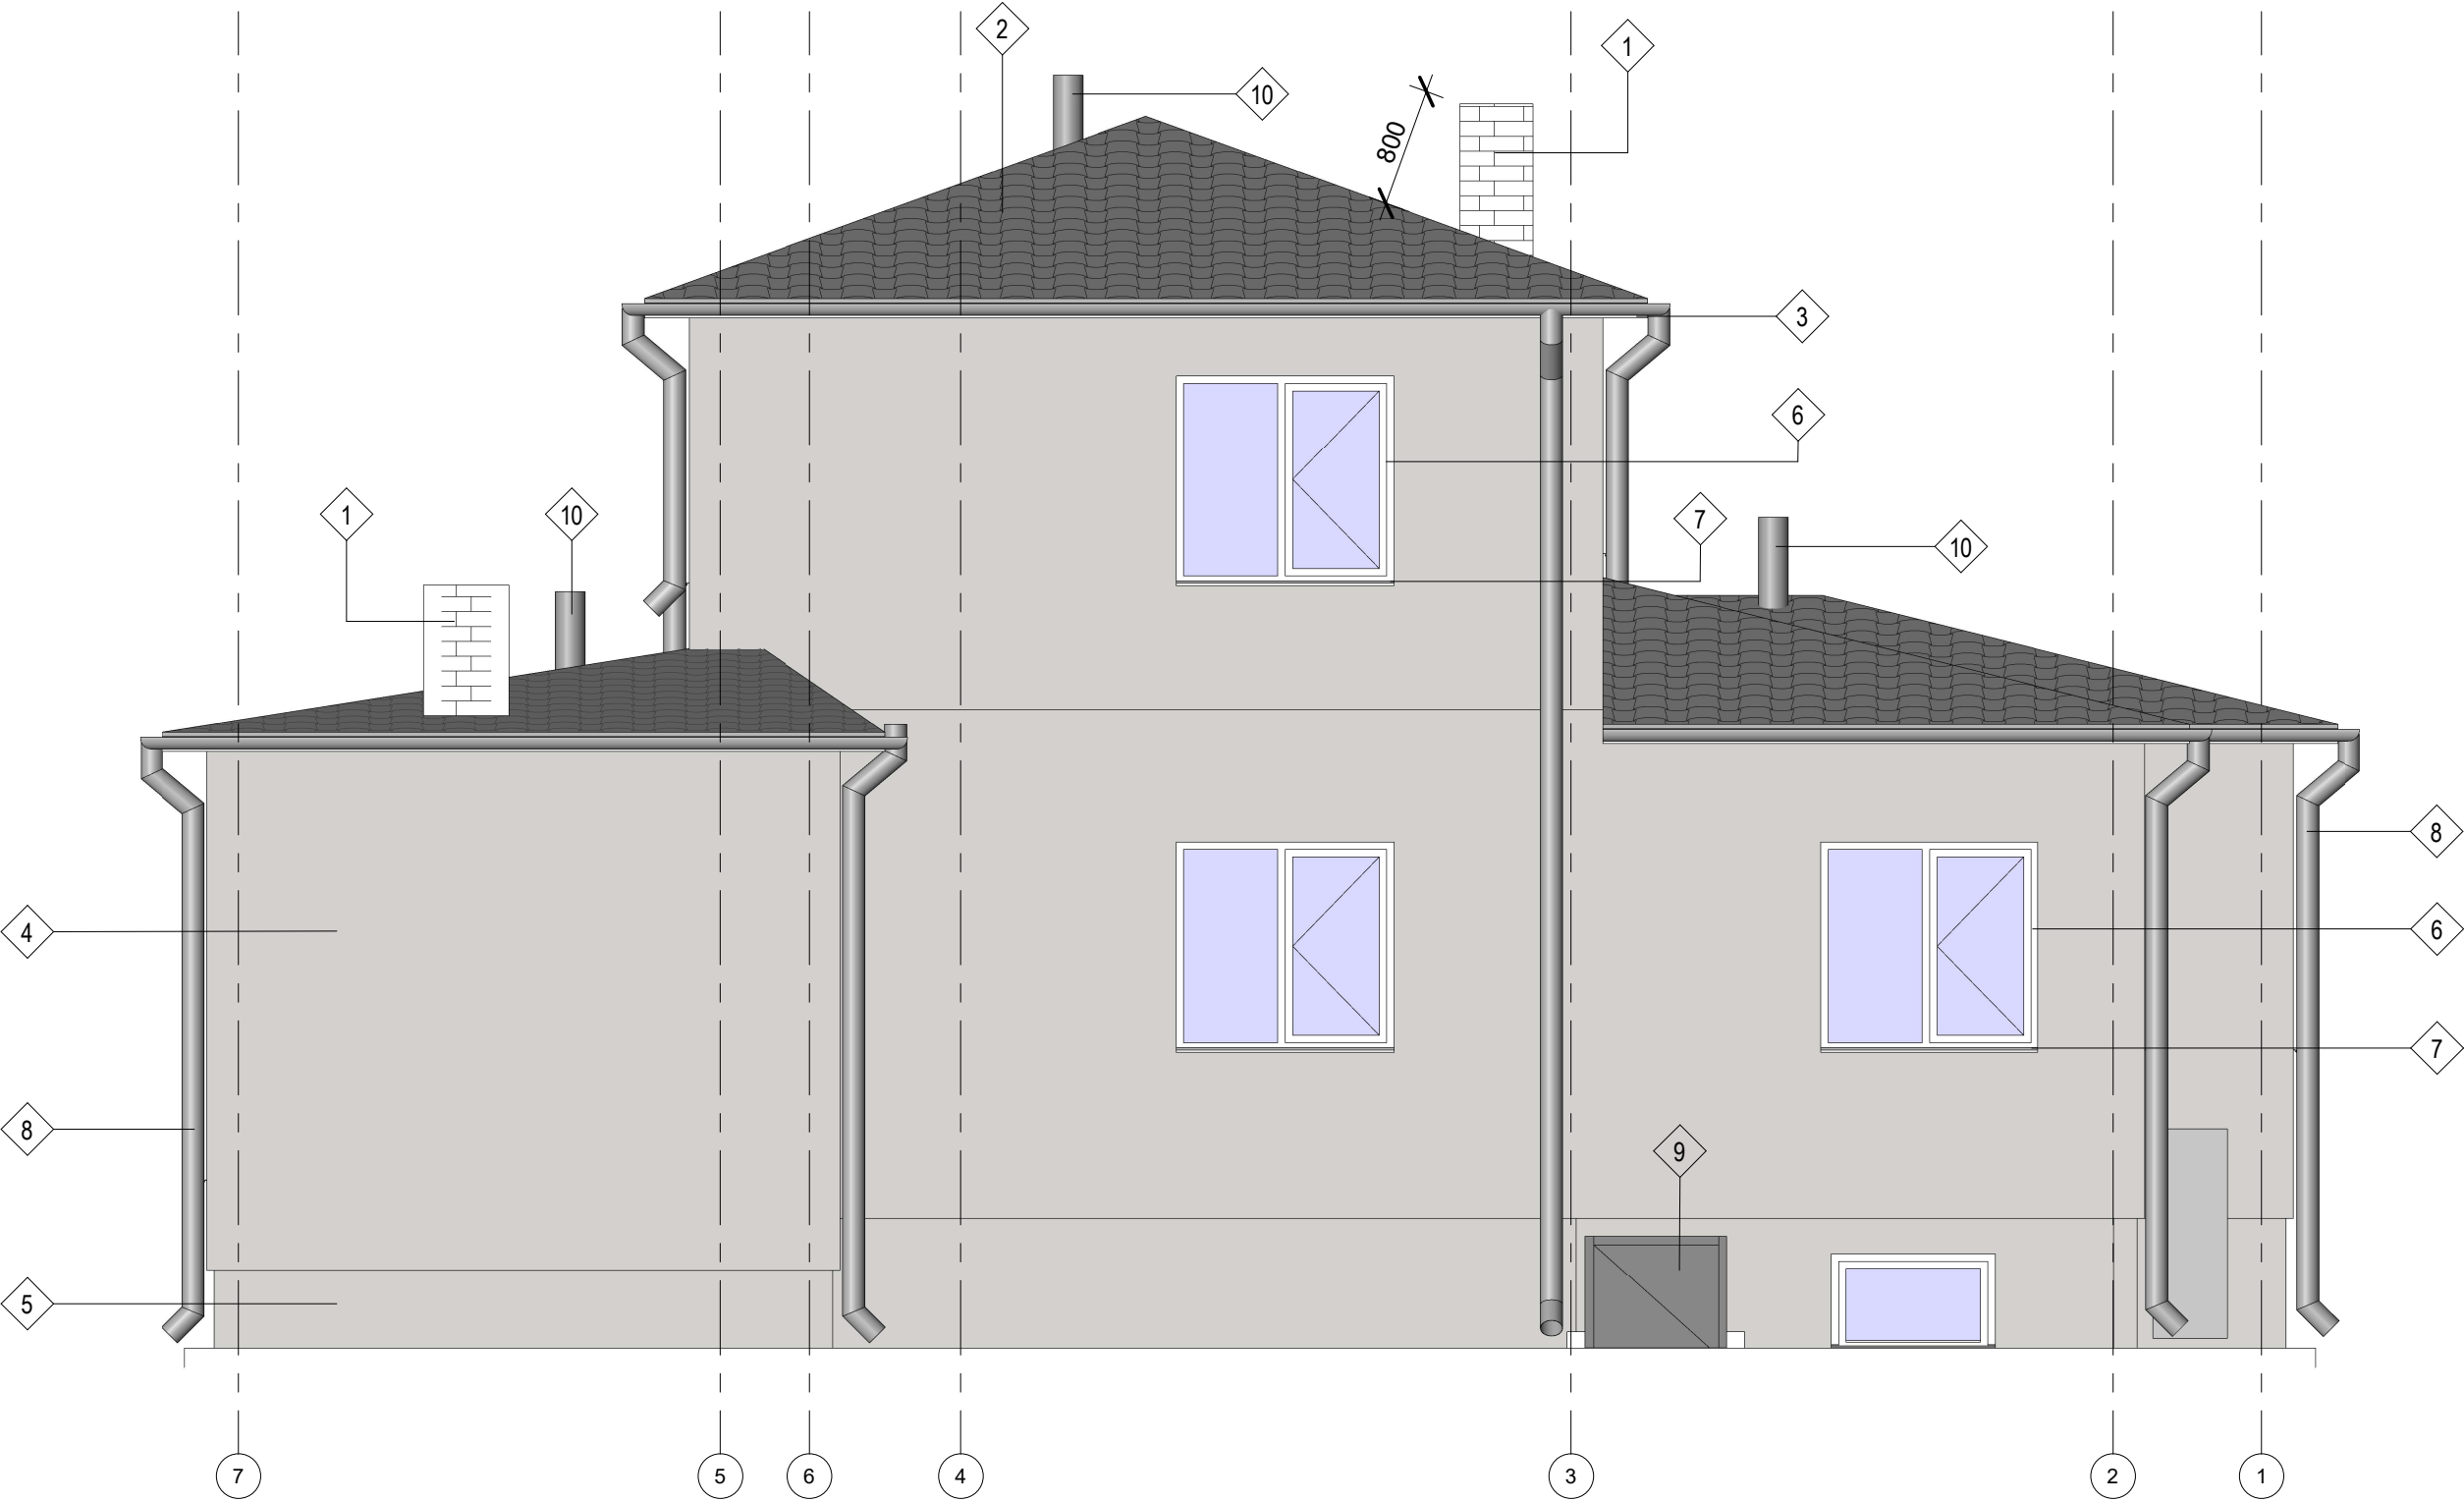


TINGMÄRGID:

- 1 TELLISTEST KORSTEN, VÄRVITON HELEHALL
- 2 KATUSEPLEKK, TERASKIVI. TOON: RR23 (TUMEHALL)
- 3 RÄÄSTALAUDIS. TOON: VALGE RAL 9010
- 4 FASSAADIKROHV. TOON: KREISEL 27108 (HALL)
- 5 KROHVITUD SOKKEL. TOON: KREISEL 27108 (HALL)
- 6 AKNARAAMID. TOON: VALGE PVC
- 7 AKNAPLEKID. TOON: RR23 (TUMEHALL)
- 8 VIHMAVEERENNID. TOON: RR23 (TUMEHALL)
- 9 VÄLISUKS. TOON: TIKKURILA 564X
- 10 TUULUTUSKORSTEN. TUMEHALL

Joonis	VAADE B	Joonise nr	A107
Joonestas:		Kuupäev	
		Print	

VAADE C

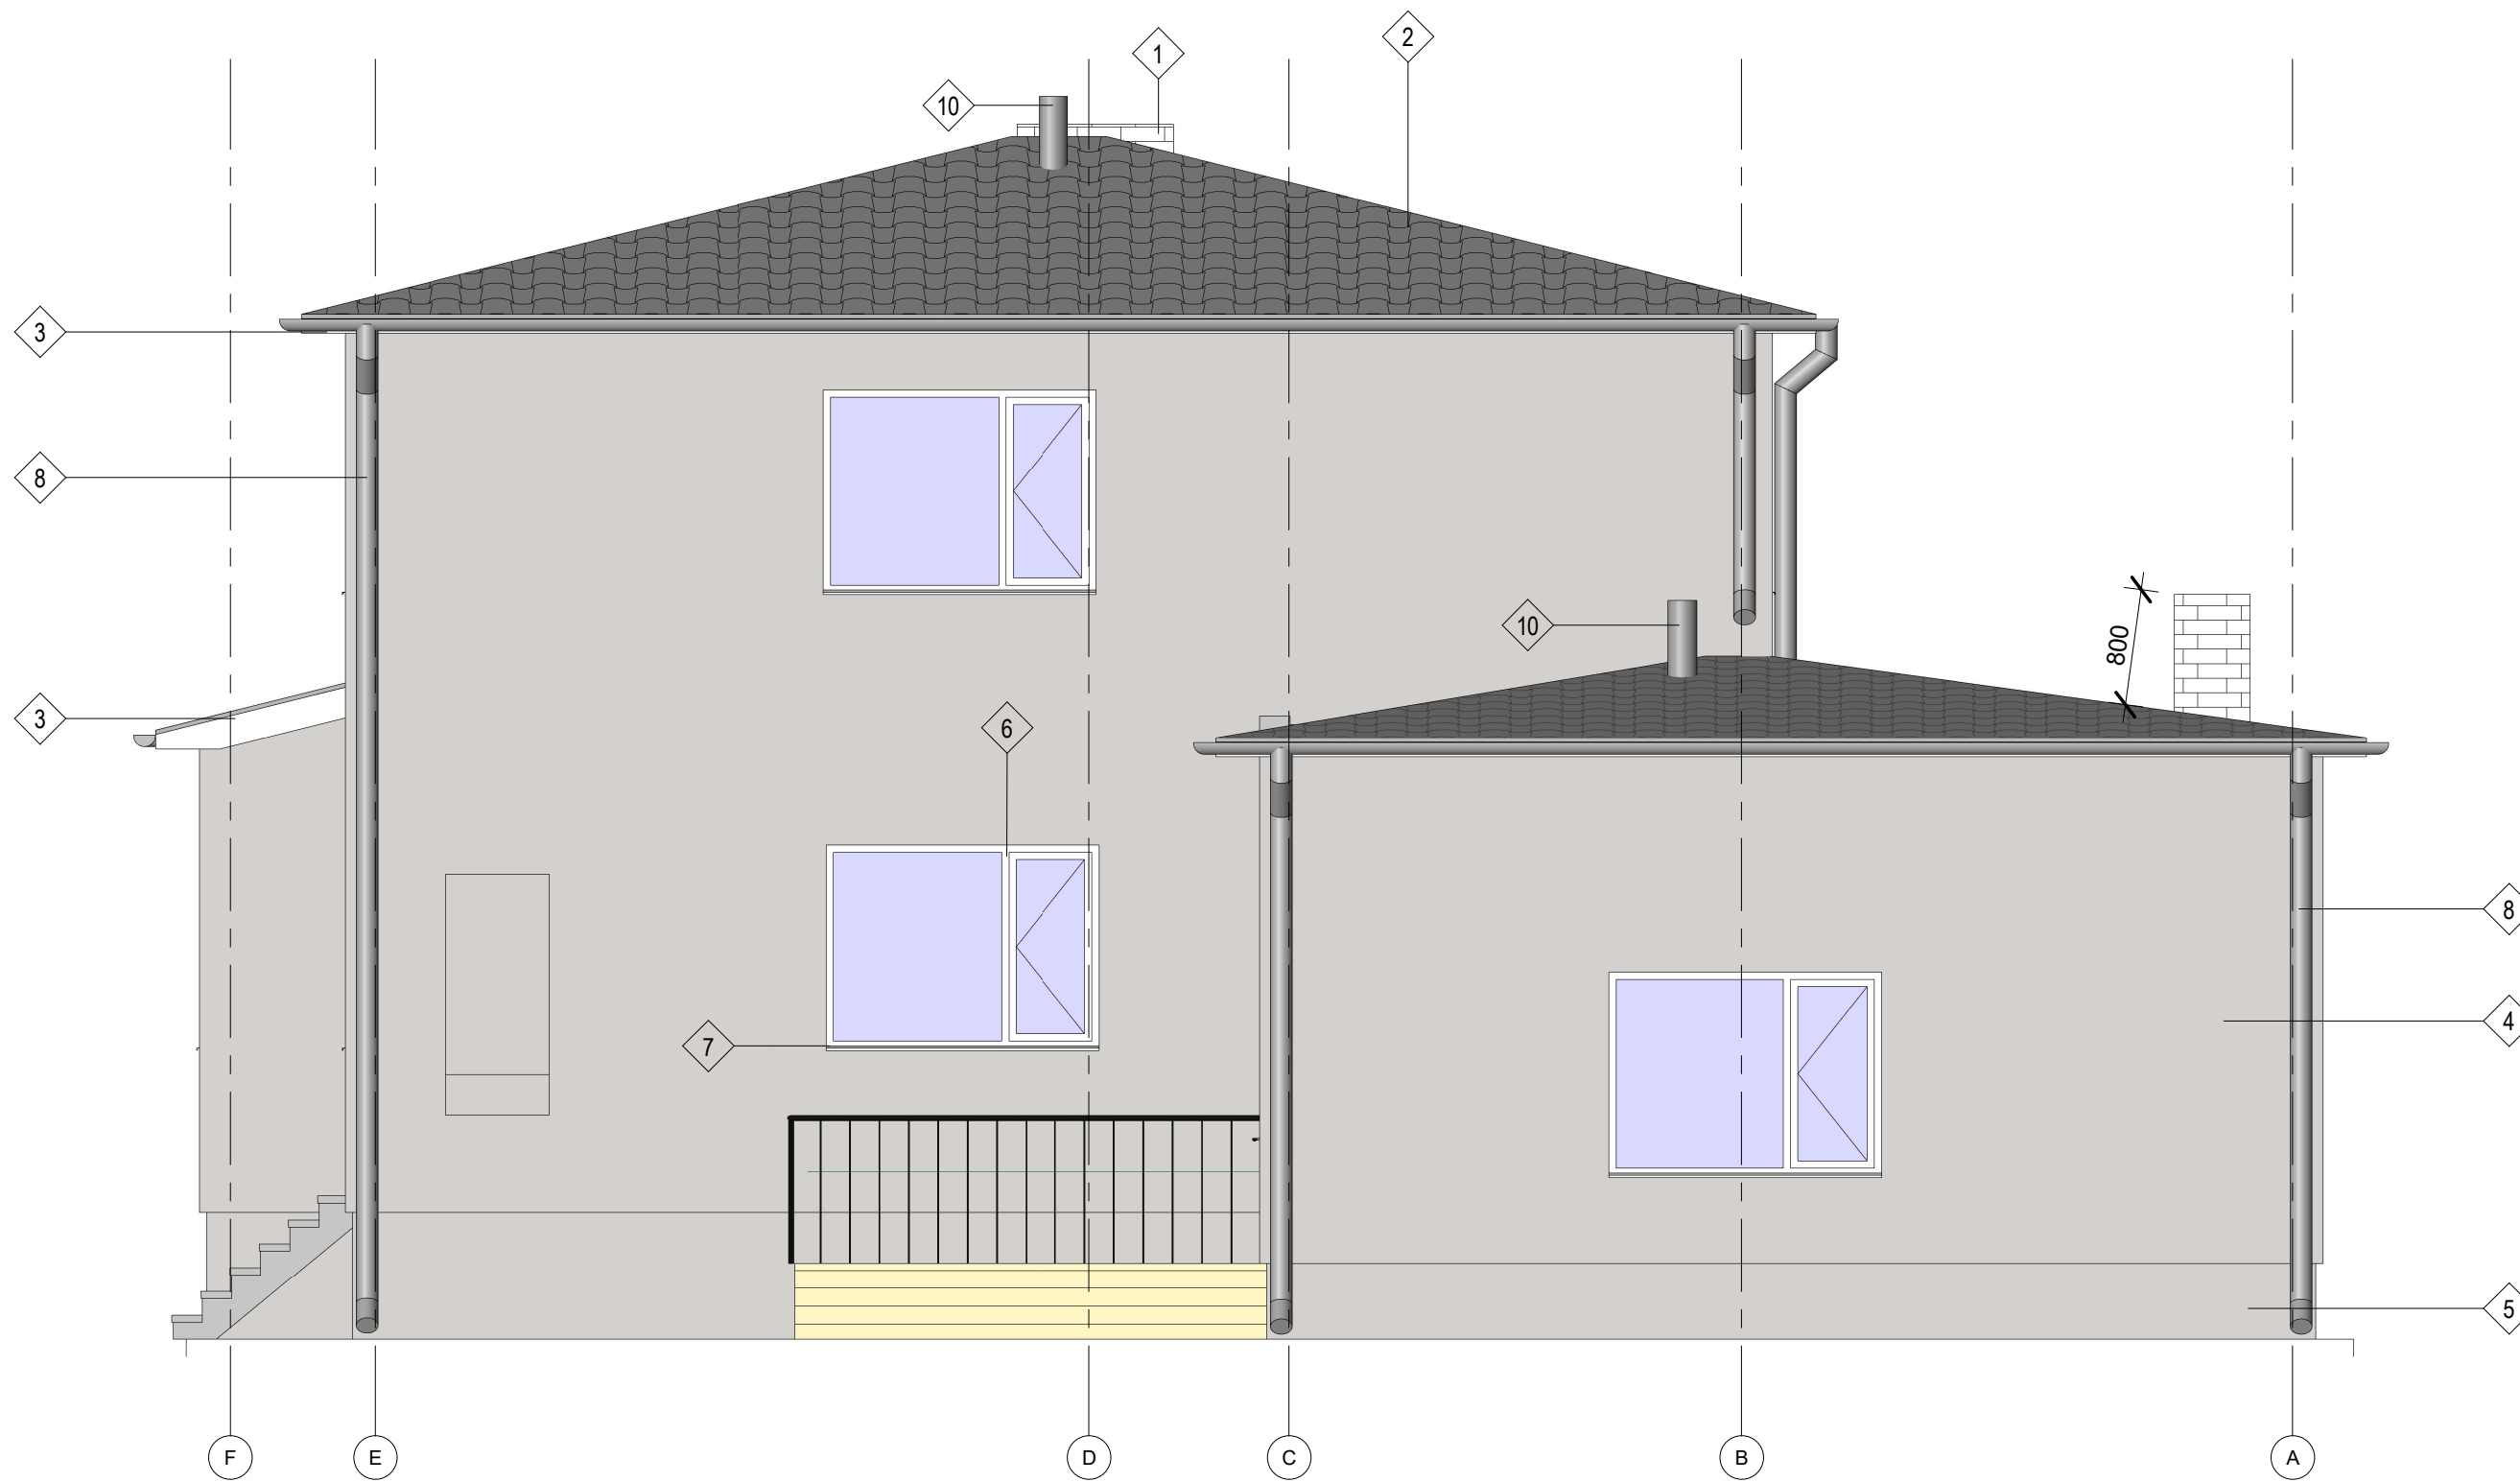


TINGMÄRGID:

- 1 TELLISTEST KORSTEN, VÄRVITON HELEHALL
- 2 KATUSEPLEKK, TERASKIVI. TOON: RR23 (TUMEHALL)
- 3 RÄÄSTALAUDIS. TOON: VALGE RAL 9010
- 4 FASSAADIKROHV. TOON: KREISEL 27108 (HALL)
- 5 KROHVITUD SOKKEL. TOON: KREISEL 27108 (HALL)
- 6 AKNARAAMID. TOON: VALGE PVC
- 7 AKNAPLEKID. TOON: RR23 (TUMEHALL)
- 8 VIHMAVEERENNID. TOON: RR23 (TUMEHALL)
- 10 TUULUTUSKORSTEN. TUMEHALL

Tellija	Töö nr	Staadium	
Omanik		Projekti osa	AE
Objekt		Möötkava	1 : 50
Joonis	VAADE C	Joonise nr	A108
Joonestas:		Kuupäev	
		Print	

VAADE A

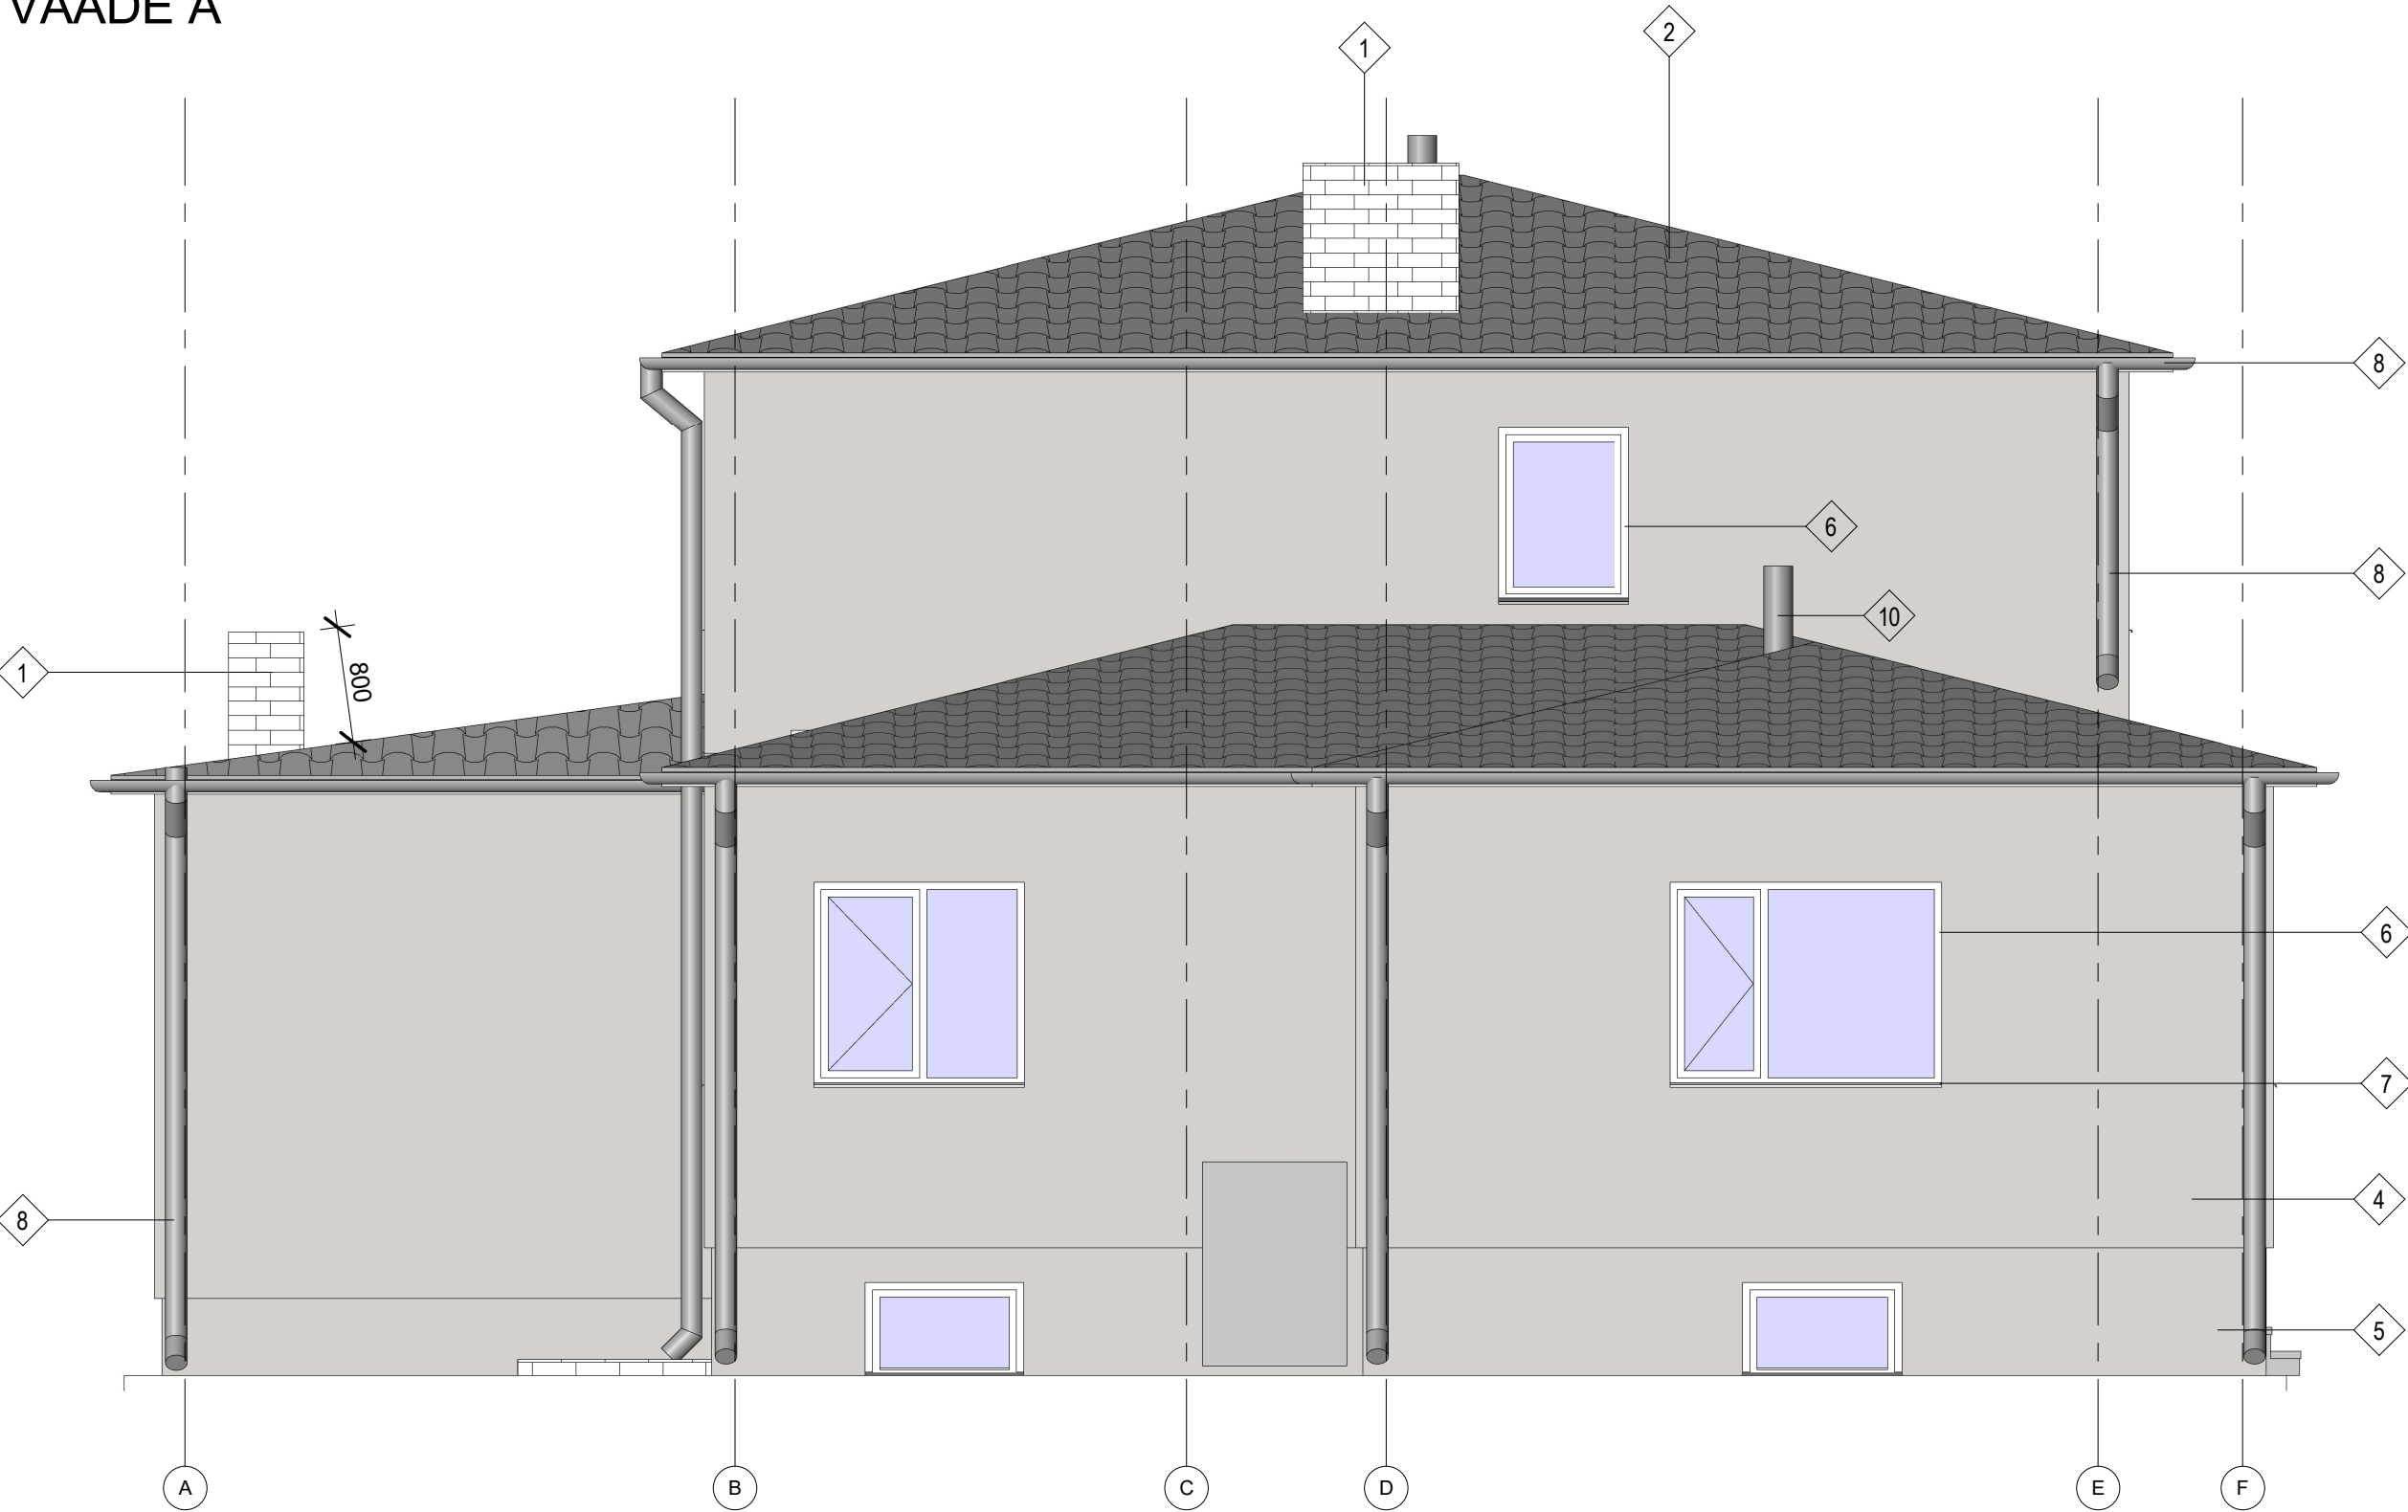


TINGMÄRGID:

- 1 TELLISTEST KORSTEN, VÄRVITON HELEHALL
- 2 KATUSEPLEKK, TERASKIVI. TOON: RR23 (TUMEHALL)
- 3 RÄÄSTALAUDIS. TOON: VALGE RAL 9010
- 4 FASSAADIKROHV. TOON: KREISEL 27108 (HALL)
- 5 KROHVITUD SOKKEL. TOON: KREISEL 27108 (HALL)
- 6 AKNARAAMID. TOON: VALGE PVC
- 7 AKNAPLEKID. TOON: RR23 (TUMEHALL)
- 8 VIHMAVEERENNID. TOON: RR23 (TUMEHALL)
- 10 TUULUTUSKORSTEN. TUMEHALL

Tellija	Töö nr	Staadium	
Omanik		Projekti osa	AE
Objekt		Möötkava	1 : 50
Joonis	VAADE A	Joonise nr	A109
Joonestas:		Kuupäev	
		Print	

LÕIGE A-A

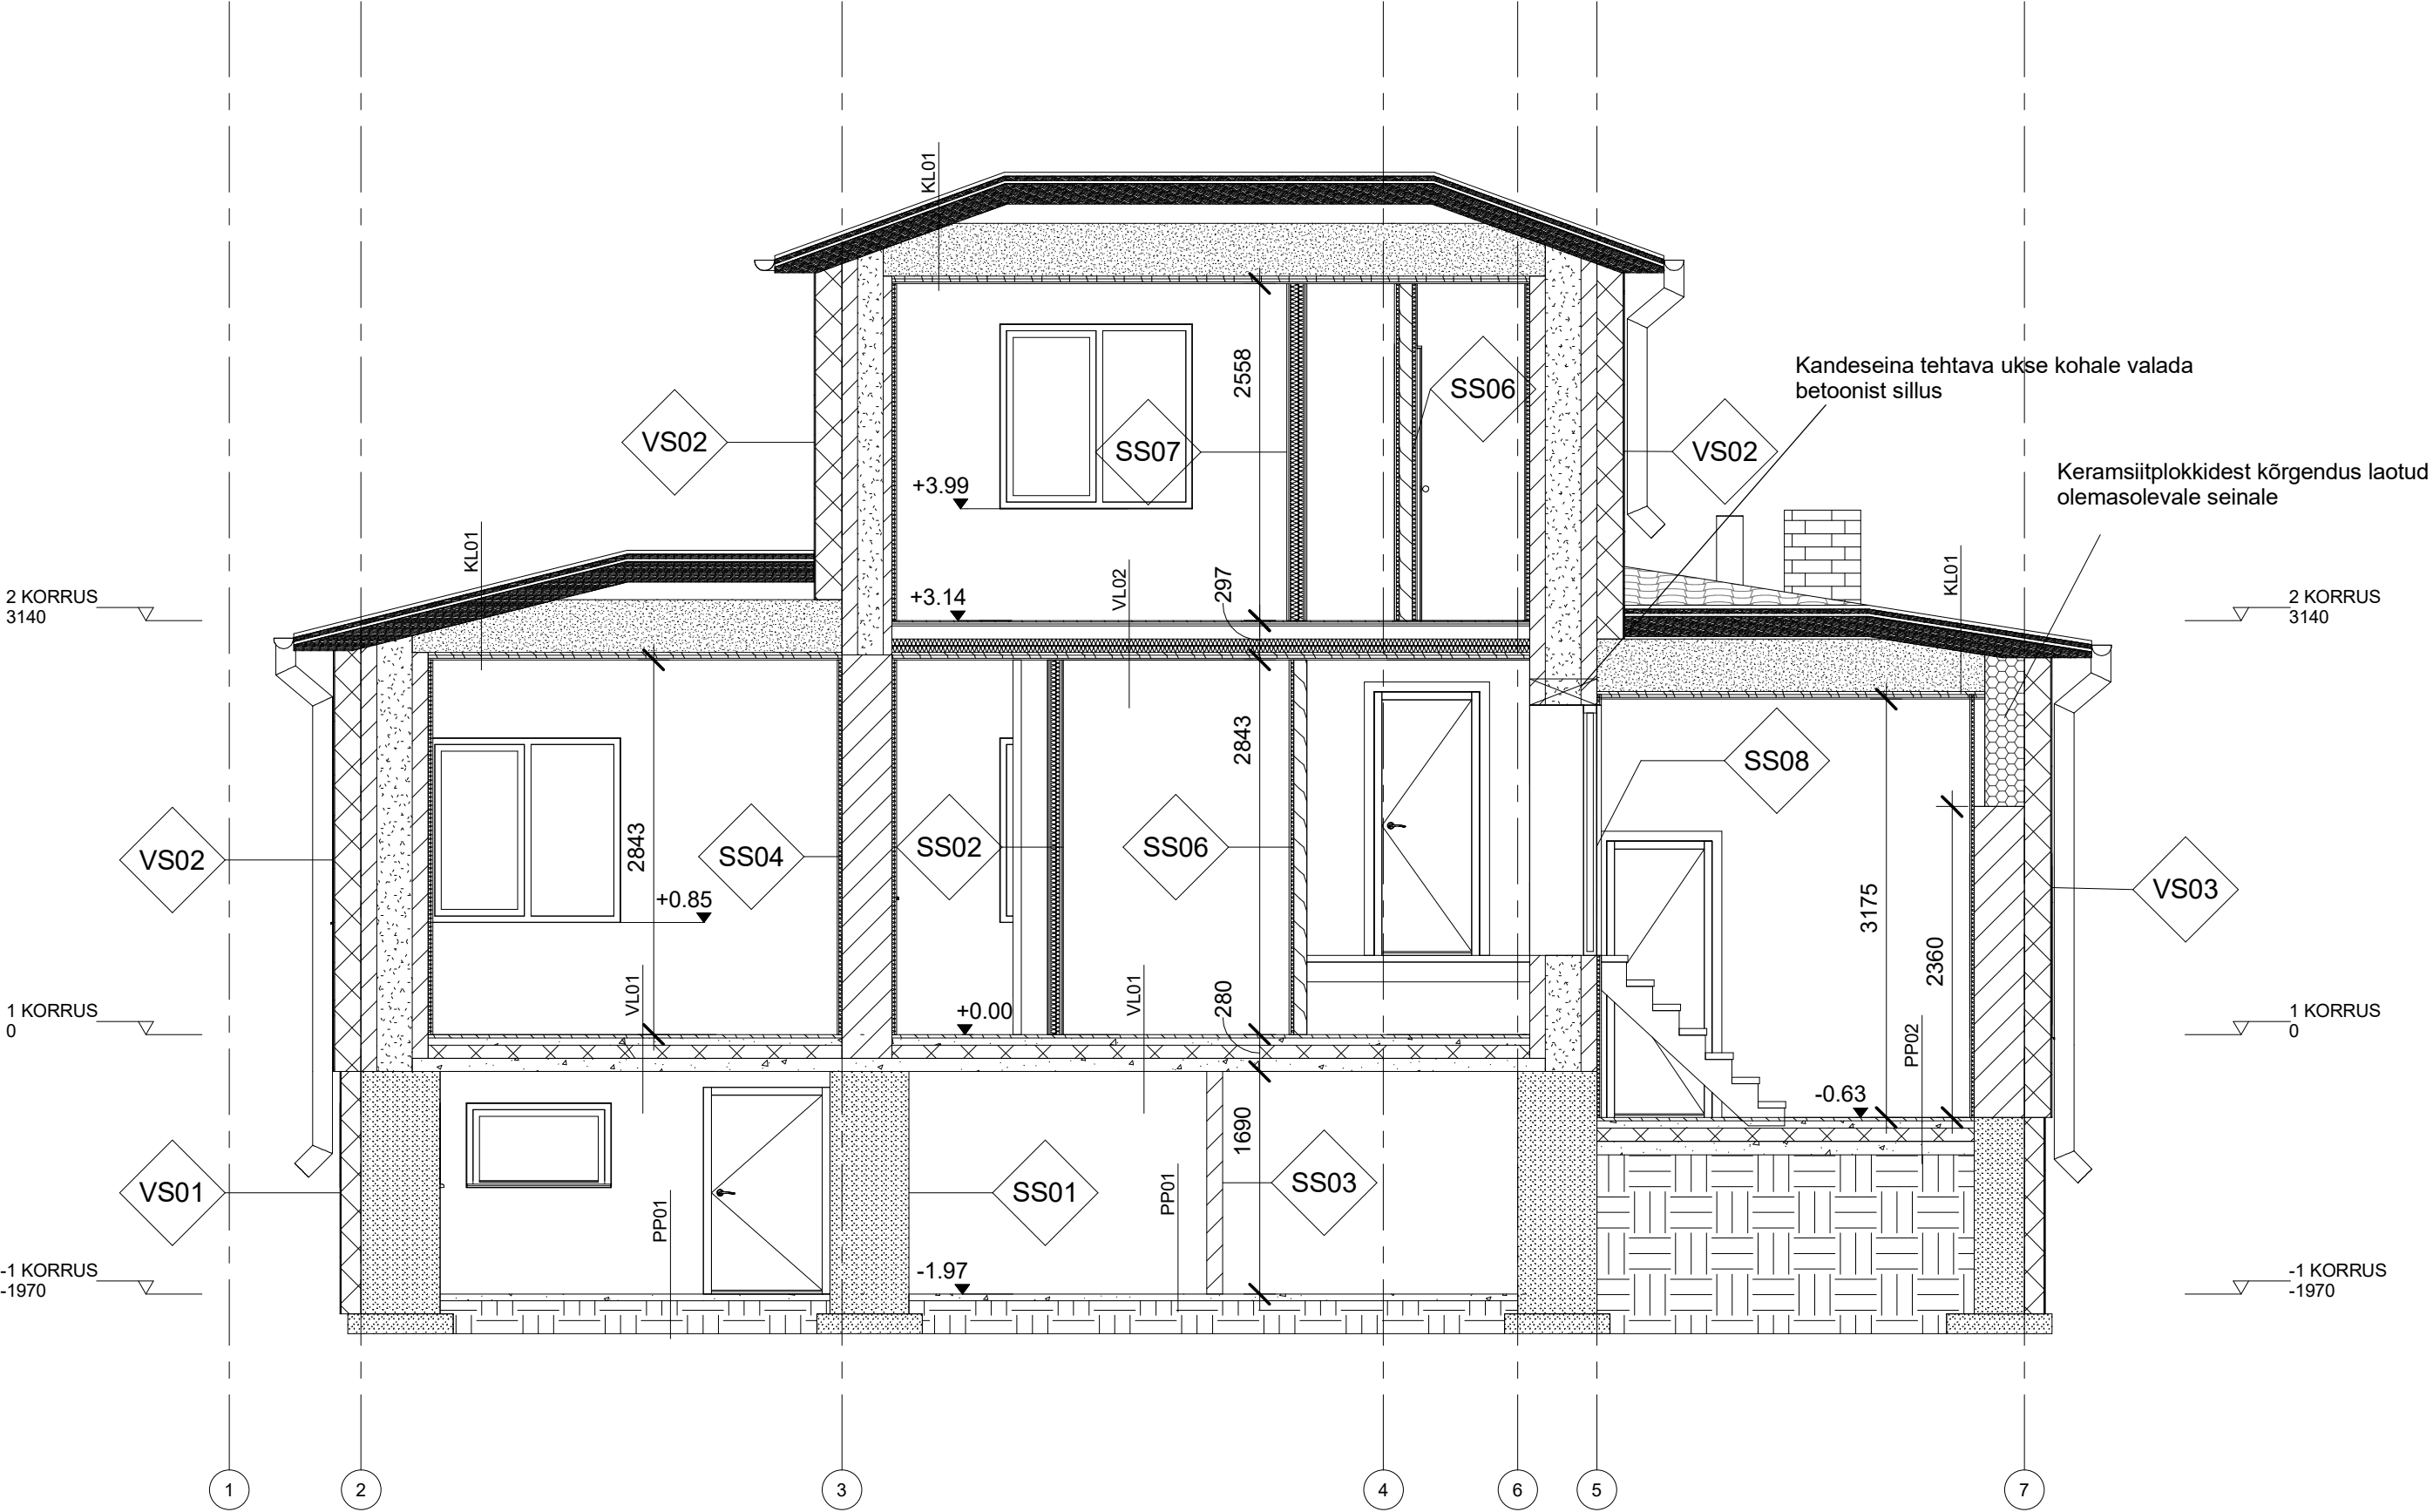

Tellija	Töö nr	Staadium	
Omanik		Projekti osa	AE
Objekt		Möötkava	1 : 50
Joonis	LÕIGE	Joonise nr	A110
Joonestas:		Kuupäev	
		Print	