


2. KORRUSE RUUMIDE EKSPLIKATSIOON

| RUUMI NR.       | RUUMI NIMETUS | PIND m² |
|-----------------|---------------|---------|
| 15              | Pööning       | 67,2    |
| 2.KORRUS KOKKU: |               | 67,2    |

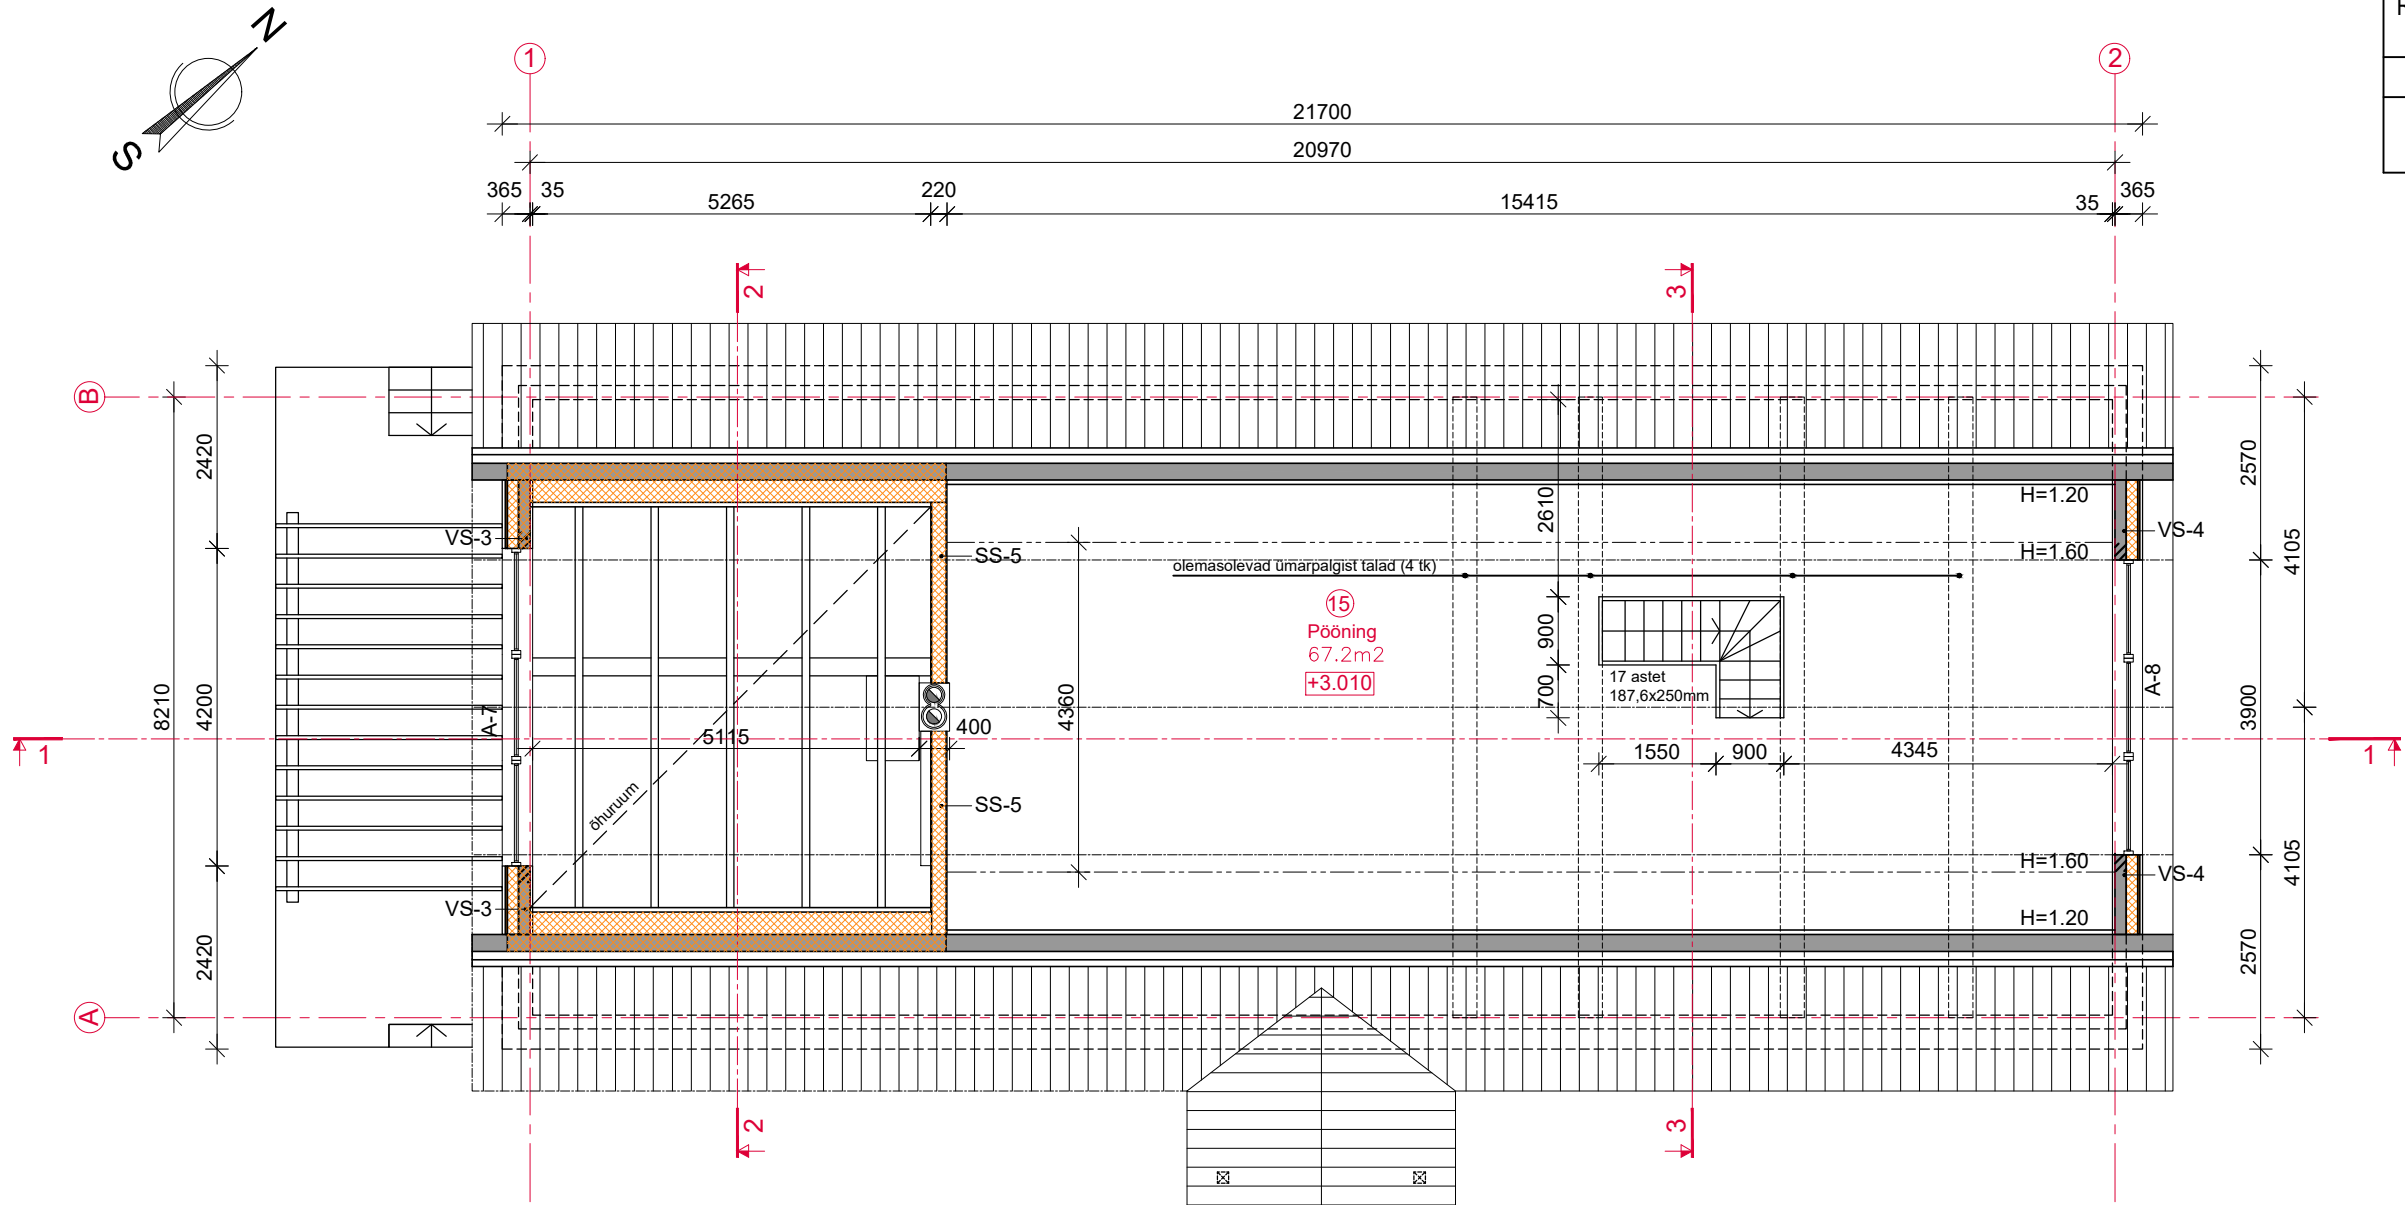

KONSTRUKTSIOONIDE KIRJELDUSED:

**VS-3 (U=0,16 W/m²K)**  
- siseviimistlus vastavalt tellija soovile  
- kipsplaat 13mm  
- roov 20x50mm, s.400mm  
- ehituspaber, servad kokku teibitud  
- olemasolev puitkarkass 50x150mm /tselluvill 150mm  
- puitarkass 45x145mm, s.600mm / tselluvill 145mm  
- tuuletõkkeplaat soonega, 25mm  
- roovid 20x50mm, s.600mm  
- horisontaalne ja diagonaalne laudis 21x145mm

**VS-4 (U=0,28 W/m²K)**  
- siseviimistlus vastavalt tellija soovile  
- kipsplaat 13mm  
- roov 20x50mm, s.400mm  
- ehituspaber, servad kokku teibitud  
- olemasolev puitkarkass 50x150mm  
- puitarkass 45x145mm, s.600mm / tselluvill 145mm  
- tuuletõkkeplaat soonega, 25mm  
- roovid 20x50mm, s.600mm  
- horisontaalne ja diagonaalne laudis 21x145mm

**SS-5 (U=0,22 W/m²K)**  
- siseviimistlus vastavalt tellija soovile  
- kipsplaat 13mm  
- ehituspaber, servad teibitud  
- karkass 45x195mm s.600mm / vahel tselluvill 195mm  
- ehituspaber, servad teibitud  
- OSB-plaat või vineer 12mm (pööningu pool)  
- siseviimistlus vastavalt tellija soovil

**MÄRKUSED:**  
- Soovituslikult kasutada viimistlusplaadi all jäikusplaati (nt vineeri). mööbli paremaks paigaldamiseks.  
- Siseviimistlus vastavalt tellija soovidele  
- Niisketes ruumides kasutada veekindlat plaati nt. TYCO 12mm ja hüdroisolatsiooni keraamilise plaadi all  
- Korstna juures kasutada metallkarkassi ja tulekindlat kipsplaati ja tulekindlat soojustusmaterjali.

TINGMÄRGID:

- OL.OL. KONSTRUKTSIOONID
- OL.OL. TELLISSEIN
- PROJEKTEERITUD SOOJUSTUS
- PROJEKTEERITAV KONSTRUKTSIOON
- LAMMUTATAVAD KONSTRUKTSIOONID
- LAIENDATAV AVA
- PROJEKTEERITAV MOODULKORSTEN

MÄRKUSED:

- Enne ehituse algust kontrollida esitatud mõõtude ja kõrgusarvude vastavust tegelikkusele.
- Enne avatäidete tellimist täpsustada nende mõõtmed vastavalt olemasolevatele avadele.
- Näidatud on ainult uute konstruktsioonide lahendus.