
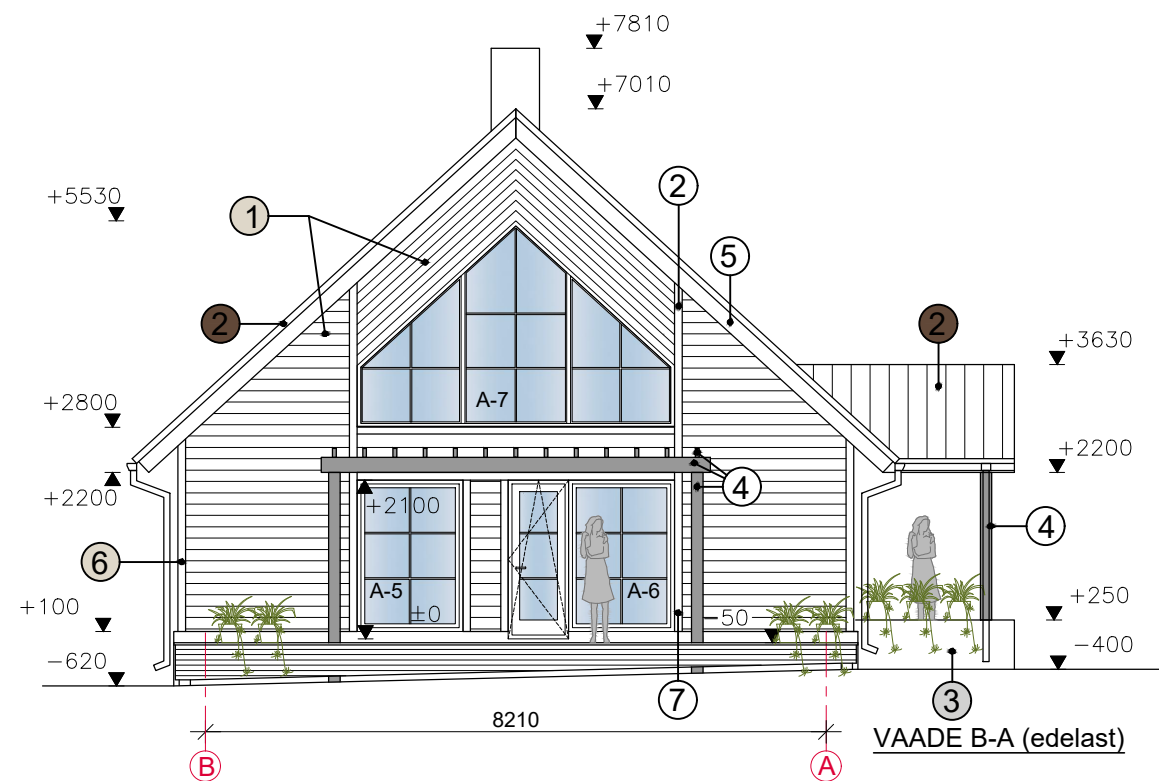


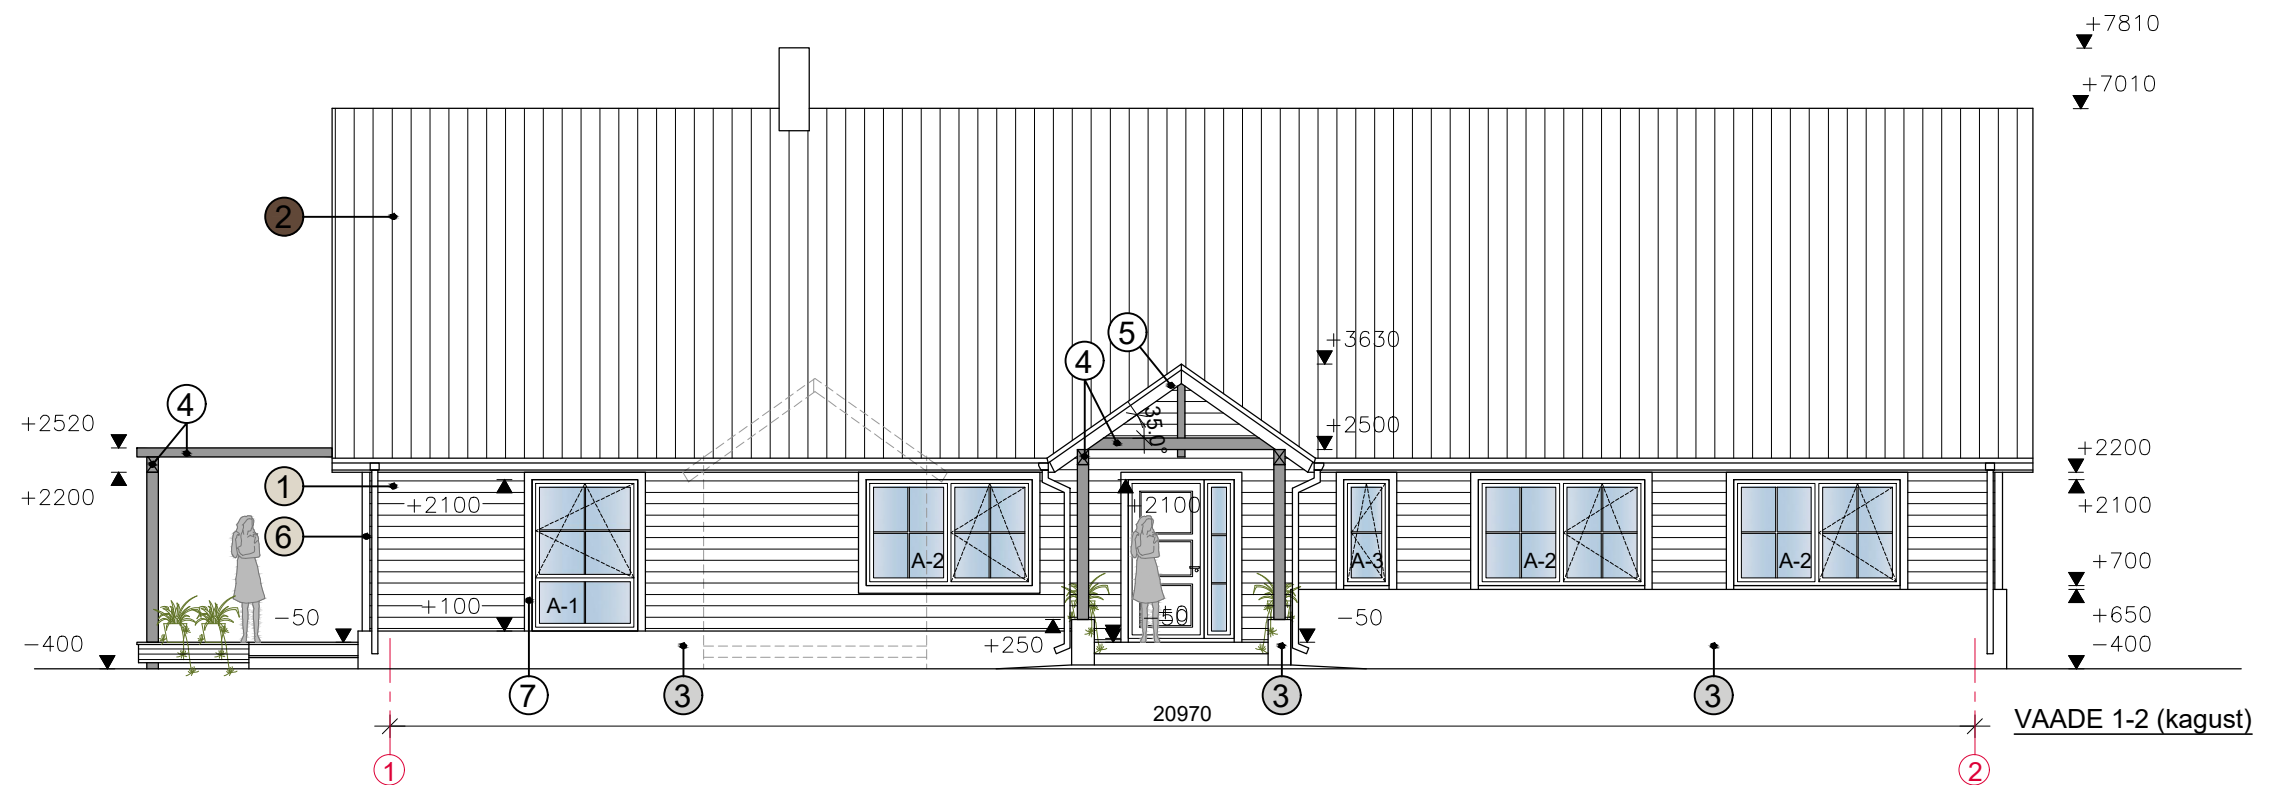

VÄLISVIIMISTLUS:

- ① LAUDIS - horisontaal- ja diagonaallaudis UYV 21x145mm peensaetud, beež Teknos 7121
- ② KATUS- eterniitkatus Eternit Gotika, pruun
- ③ SOKKEL- krohv (nn. kindakrohv), NCS 1600-Y28R
- ④ POSTID, TALAD- puit (liimpuit), valged Teknos 7110
- ⑤ RÄÄSTAS, TUULEKAST- valge Teknos 7110
- ⑥ NURGALIISTUD - 21x95mm peensaetud, beež Teknos 7121
- ⑦ AKENDE ILULIISTUD - 21x95mm peensaetud, valged Teknos 7110
- VIHMAVEESÜSTEEMID- valged RAL9010
- AKNAD, RÕDUUKSED- raam väljast / seest- valge RAL9010
- VÄLISUKS - profiluks, väljast / seest- valge RAL9010
- TERRASSILAUD - sügavimmutatud puit (termotöödeldud) 28x120mm, pruun
- KATUSEREDEL - pruun (analoogne toon katusga)