


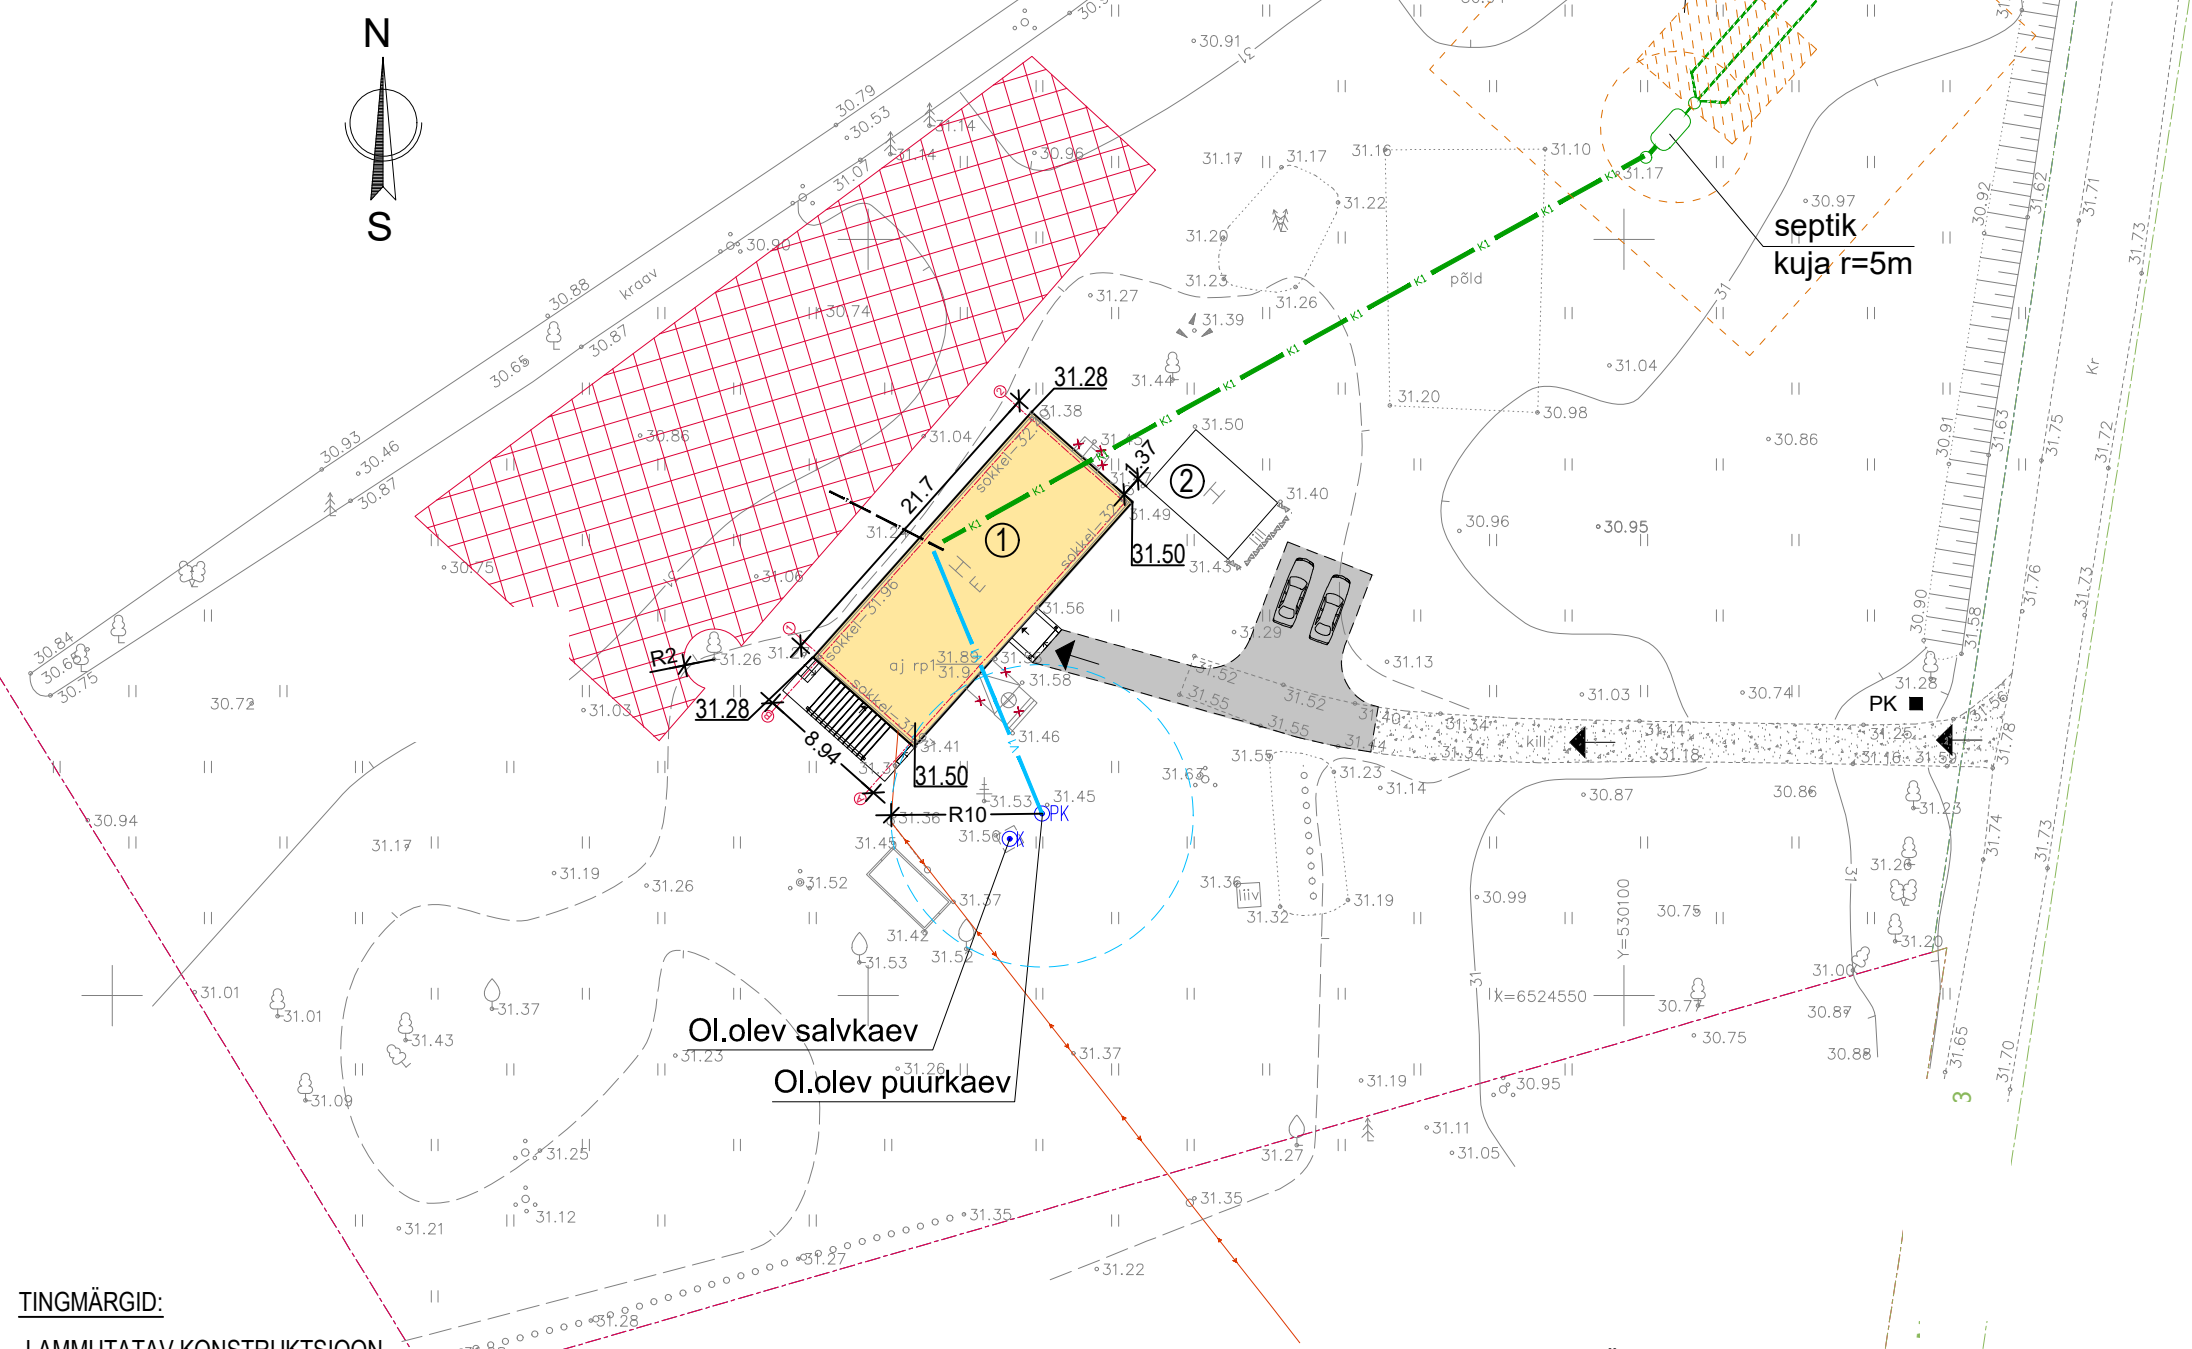

EKSPLIKATSIOON:

- ① Rekonstrueeritav elamu
ol.ol.±0.00=31.90
- ② Olemasolev kuur

REKONSTRUEERITAVA ELAMU

TEHNILISED NÄITAJAD:

Krundi pindala -	2,13 ha
Korruselisuus -	1
Ehitisealune pind -	205,0 m ²
Suletud netopind -	227,8 m ²
Tehnopind -	5,8 m ²
Kõetav pindala -	160,6 m ²
Hoone maht kokku -	772,0 m ³

REKONSTRUEERITAVA ELAMU
KOORDINAADID:

TINGMÄRGID:

- x—x— LAMMUTATAV KONSTRUKTSIOON
- ⊗ OLEMASOLEV SALVKAEV
- ⊙ PK OLEMASOLEV PUURKAEV
- v1—v1— PROJEKTEERITAV VEETORUSTIK
- k1—k1— PROJEKTEERITAV KANALISATSIOONITORUSTIK (BIOMAHUTI)
- — — PROJEKTEERITAV MAAKÜTTETORUSTIK
- ▨ PROJEKTEERITAV MAAKÜTTE ALA
- → → OLEMASOLEV MADALPINGE ÕHULIIN
- ▬ PROJEKTEERITAV TEED JA PLATSID (PEENKILLUSTIK)
- ▨ OL.OL. TEE (PEENKILLUSTIK)

- PK ■ PRÜGIKONTEINER
- ← SISSEPÄÄS KRUNDILE JA HOONESSE
- ⊕ OLEMASOLEV KÕRGHALJASTUS

MÄRKUSED:

- Asendiplaani alusena on kasutatud (poolt koostatud Rapla maakond, Märjamaa vald, Metsaääre küla,
- Koordinaadid L-EST 97 süsteemis / kõrgused EH2000 süsteemis