


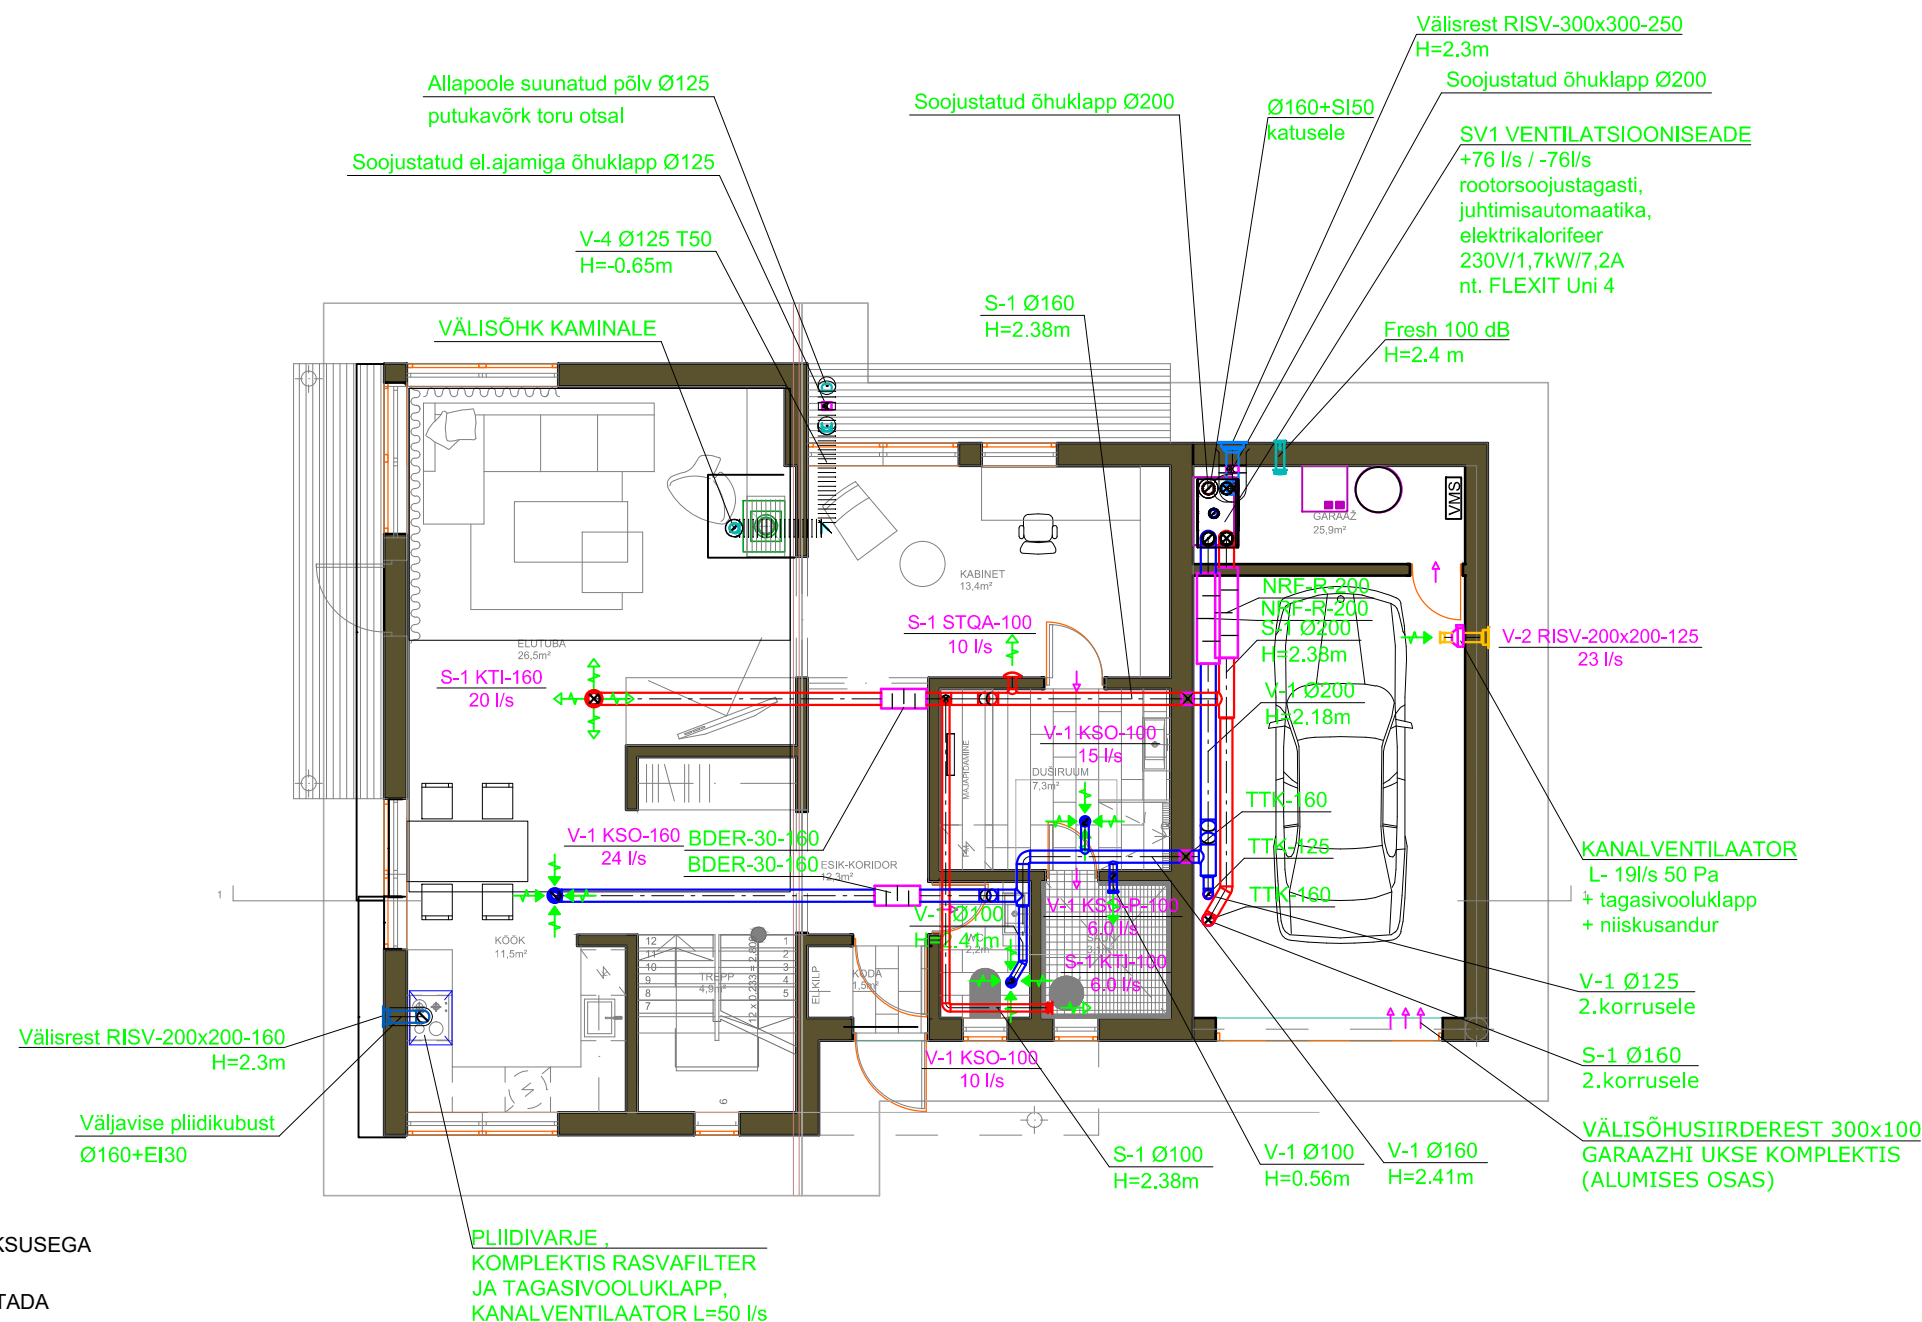

1. ÕHUVÕTUTORUD VÄLISÜHENDUSTENI ISOLEERIDA SOOJUSISOLATSIOONIGA PAKSUSEGA 100 MM, HEITÕHUTORUD PAKSUSEGA 50MM JA KATTA PVC-ga.
2. SIIRDEÕHU LIIKUMINE RUUMIDES TAGADA LÄBI UKSELEHTE PILUDE VÕI VÕI KASUTADA SIIRDEÕHURESTE VASTAVALT KÕRVAL OLEVALE TABELILE.
3. TULETÕKKE TARINDIST LÄBIMINEKUTEL ÕHUKANALITELE PAIGALDADA TULETÕKKE KLAPID VASTAVALT TARINDI TULEPÜSIVUSKLASSILE . LÄBIMINEKUD TIHENDADA MATERJALIGA, MIS EI NÕRGESTA PIIRETE TULEPÜSIVUST. KUI TULETÕKESTI ON PAIGUTATUD TULETÕKKE TARINDIST EEMALE, SIIS ISOLEERITAKSE TULETÕKESTI JA TULETÕKKE TARINDI VAHELE JÄÄV ÕHUTORU OSA VASTAVALT TARINDI TULEPÜSIVUSKLASSI NÕUETELE .
4. LÖPPSEADMETE ÜHENDUSTORUSTIKE LÄBIMÕÖT ON ÜLDJUHUL VASTAVALT LÖPPSEADMETE LÄBIMÕÖDULE (LÖPPSEADMETE MÕÖTETEKSTIS).
5. ARMATUURI JA MÜRASUMMUTITE LÄBIMÕÖT VASTAVALT TORU LÄBIMÕÖDULE.
6. ETTE NÄHA HOOLDUSLUUGID (TULEKAITSEKLAPPIDE, REGULEERKLAPPIDE JA VENTSEADMETE) TEENINDAMISEKS.
7. KAMINA VÄLISÕHU JUURDEVOOLU ÕHUKANAL, MIS LÄBIB VUNDAMENDIST, TULEB HOOLIKALT HERMETISEERIDA RADOONI VASTU.
8. VENTILATSIOONITORUSTIKE JA ÕHUJAOTURITE PAIGALDAMISEL ARVESTADA VALGUSTITE, RIPPLAGEDE JA TEISTE TEHNILISTE KOMMUNIKATSIOONIDEGA.
9. PUHASTUSLUUGID TULEB PAIGALDADA NII SISSEPUHKES- KUI KAI VÄLJATÕMBETORUSTIKELE VASTAVALT evs-812
 - TULETÕKESTITE JUURDE
 - ARMATUURI JA SEADMETE JUURDE (KUI ARMATUUR VÕI SEADE EI OLE KERGETL EEMAL DATAV VÕI SELLE KONSTRUKTSIOON EI VÕIMALDA TORUSTIKU PUHASTAMIST LÄBI SELLE)
 - ÜLE 45° PÕLVEDE JUURDE
 - PÜSTIKUTE ÜLEMISTESSE JA ALUMISTESSE OTSTESSE.