
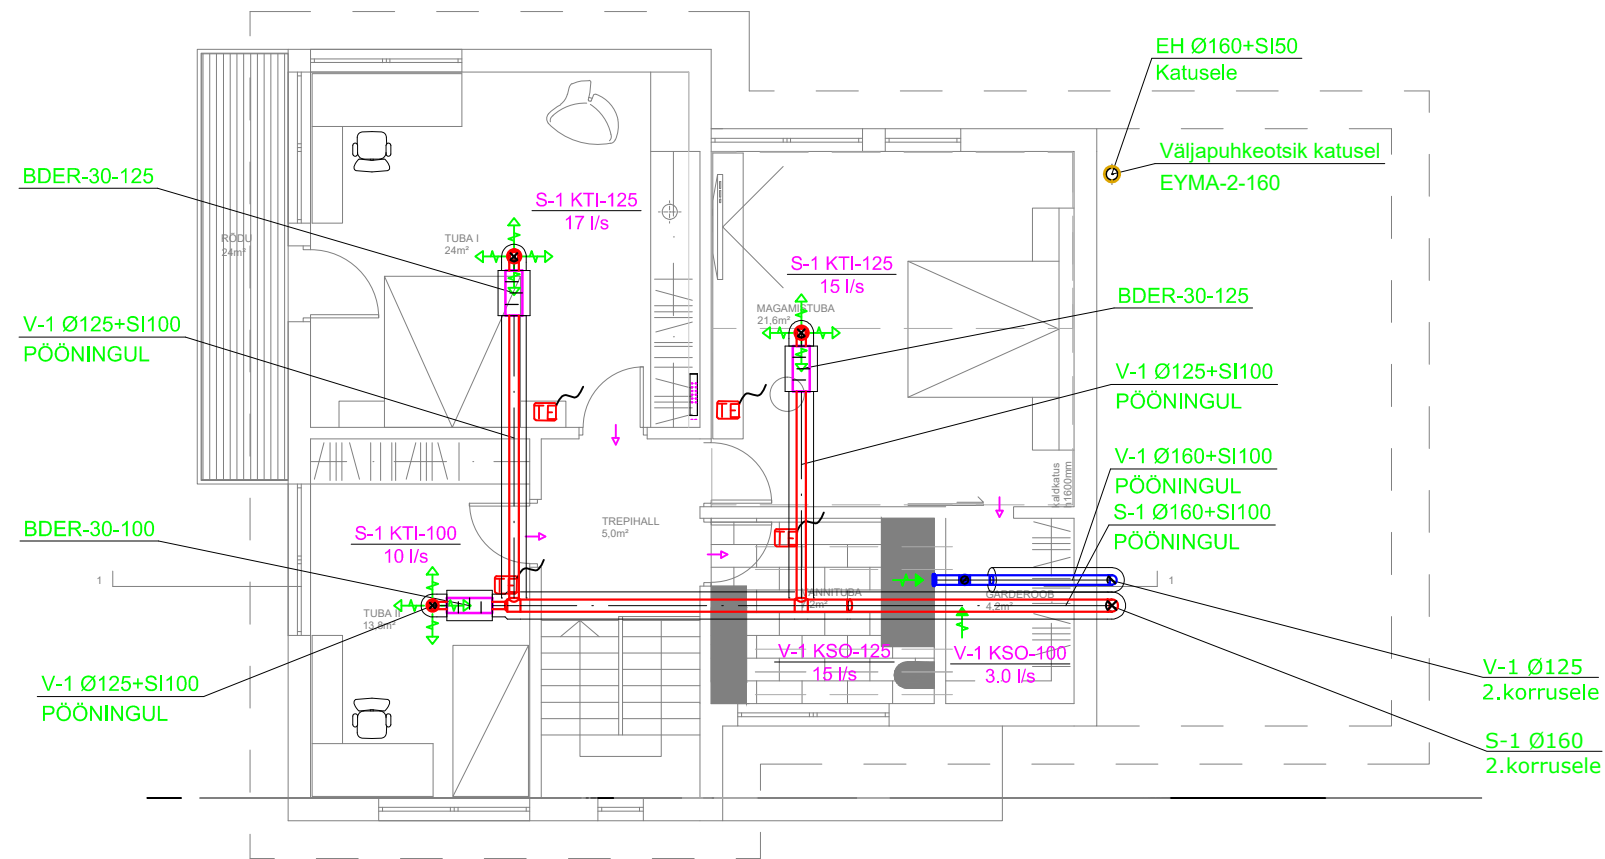


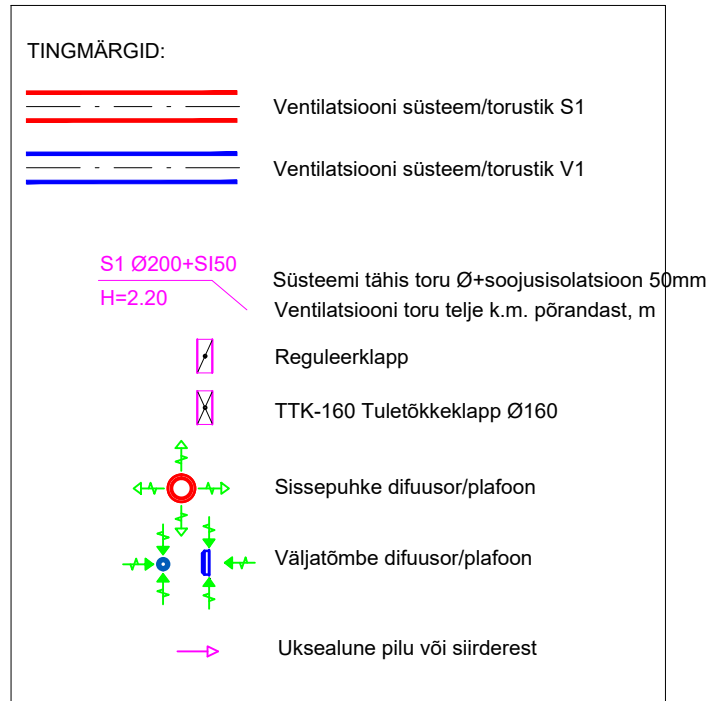

MÄRKUSED:

1. ÕHUVÕTUTORUD VÄLISÜHENDUSTENI ISOLEERIDA SOOJUSISOLATSIOONIGA PAKSUSEGA 100 MM, HEITÕHUTORUD PAKSUSEGA 50MM JA KATTA PVC-ga.
2. SIIRDEÕHU LIIKUMINE RUUMIDES TAGADA LÄBI UKSELEHTE PILUDE VÕI VÕI KASUTADA SIIRDEÕHURESTE VASTAVALT KÕRVAL OLEVALE TABELILE.
3. TULETÕKKE TARINDITEST LÄBIMINEKUTEL ÕHUKANALITELE PAIGALDADA TULETÕKKE KLAVID VASTAVALT TARINDI TULEPÜSIVUSKLASSILE. LÄBIMINEKUD TIHENDADA MATERJALIGA, MIS EI NÕRGESTA PIIRETE TULEPÜSIVUST. KUI TULETÕKESTI ON PAIGUTATUD TULETÕKKE TARINDIST EEMALE, SIIS ISOLEERITAKSE TULETÕKESTI JA TULETÕKKE TARINDI VAHELE JÄÄV ÕHUTORU OSA VASTAVALT TARINDI TULEPÜSIVUSKLASSI NÕUETELE.
4. LÕPPSEADMETE ÜHENDUSTORUSTIKE LÄBIMÕÕT ON ÜLDJUHUL VASTAVALT LÕPPSEADME LÄBIMÕÕDULE (LÕPPSEADME MÕÕTETEKSTIS).
5. ARMATUURI JA MÜRASUMMUTITE LÄBIMÕÕT VASTAVALT TORU LÄBIMÕÕDULE.
6. ETTE NÄHA HOOLDUSLUUGID (TULEKAITSEKLAPPIDE, REGULEERKLAPPIDE JA VENTSEADMETE) TEENINDAMISEKS.
7. KAMINA VÄLISÕHU JUURDEVOOLU ÕHUKANAL, MIS LÄBIB VUNDAMENDIST, TULEB HOOLIKALT HERMETISEERIDA RADOONI VASTU.
8. VENTILATSIOONITORUSTIKE JA ÕHUJAOTURITE PAIGALDAMISEL ARVESTADA VALGUSTITE, RIPPLAGEDE JA TEISTE TEHNILISTE KOMMUNIKATSIOONIDEGA.
9. PUHASTUSLUUGID TULEB PAIGALDADA NII SISSEPUHKE- KUI KÄ VÄLJATÕMBETORUSTIKELEVASTAVALT evs-812
 - TULETÕKESTITE JUURDE
 - ARMATUURI JA SEADMETE JUURDE (KUI ARMATUUR VÕI SEADE EI OLE KERGELT EEMALDATAV VÕI SELLE KONSTRUKTSIOON EI VÕIMALDA TORUSTIKU PUHASTAMIST LÄBI SELLE)
 - ÜLE 45° PÕLVEDE JUURDE
 - PÜSTIKUTE ÜLEMISTESSE JA ALUMISTESSE OTSTESSE.