

TELLIJA: KORTERIOMANIKE ÜHISTU

OBJEKT: MUUDATUSPROJEKT

TÖÖ:



ARHITEKT:

REG. KOOD

TEG:

TALLINN 2020

SISUKORD

A. SELETUSKIRI

B. JOONISED

1. Situatsioniskeem	AR-01	
2. Vaade Lille tänavalt	AV-01	1:100
3. Vaade hoovist	AV-02	1:100
4. Vaade maja otstest	AV-03	1:100
5. Lõige 2	AL-02	1:100
6. Sõlm 4	AS-04	1:10


SELETUSKIRI

muudatusprojekt hõlmab sokli soojustamist ja krohvimist. Hetkel on hoone sokkel krohvitud. Hoone üldise energiatõhususe parandamiseks oleks soov soojustada soklit maksimaalse paksusega 50mm. Samasugust lahendust on kasutatud ka naabermaja fassaadi renoveerimisel. Sokli värvitoon on sama mis puhul. Lisatud on ka soklisoojutusamise sõlm.


Hoonel on taastatud algne sokliaken (Vaade põhjast), mis pärast katlamaja likvideerimist 70-ndatel oli kinni müüritud.

Mingeid muudatusi kommunikatsioonide osas ei toimu. Säilib tuletõkkesektsiooni piir.



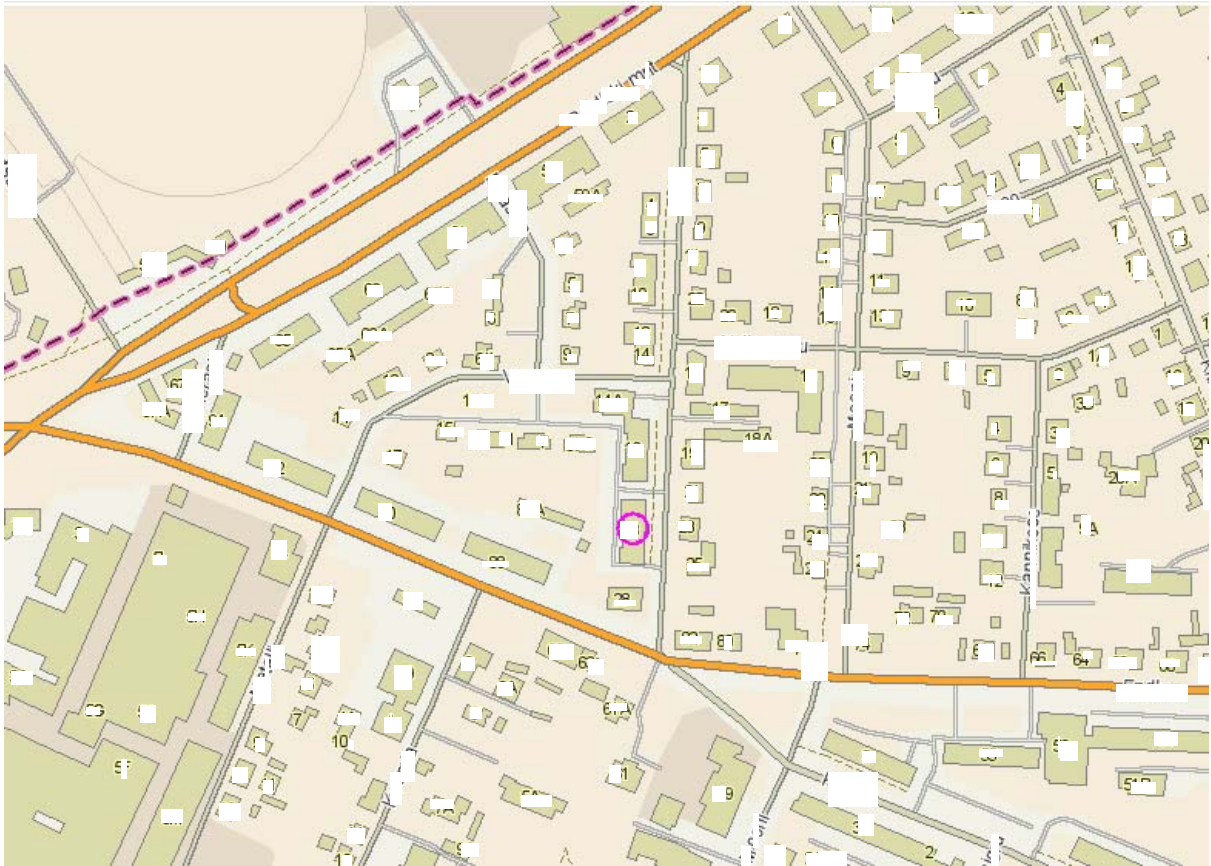

c:\minu arvuti\ööb\cad\lille\lille18a.dwg

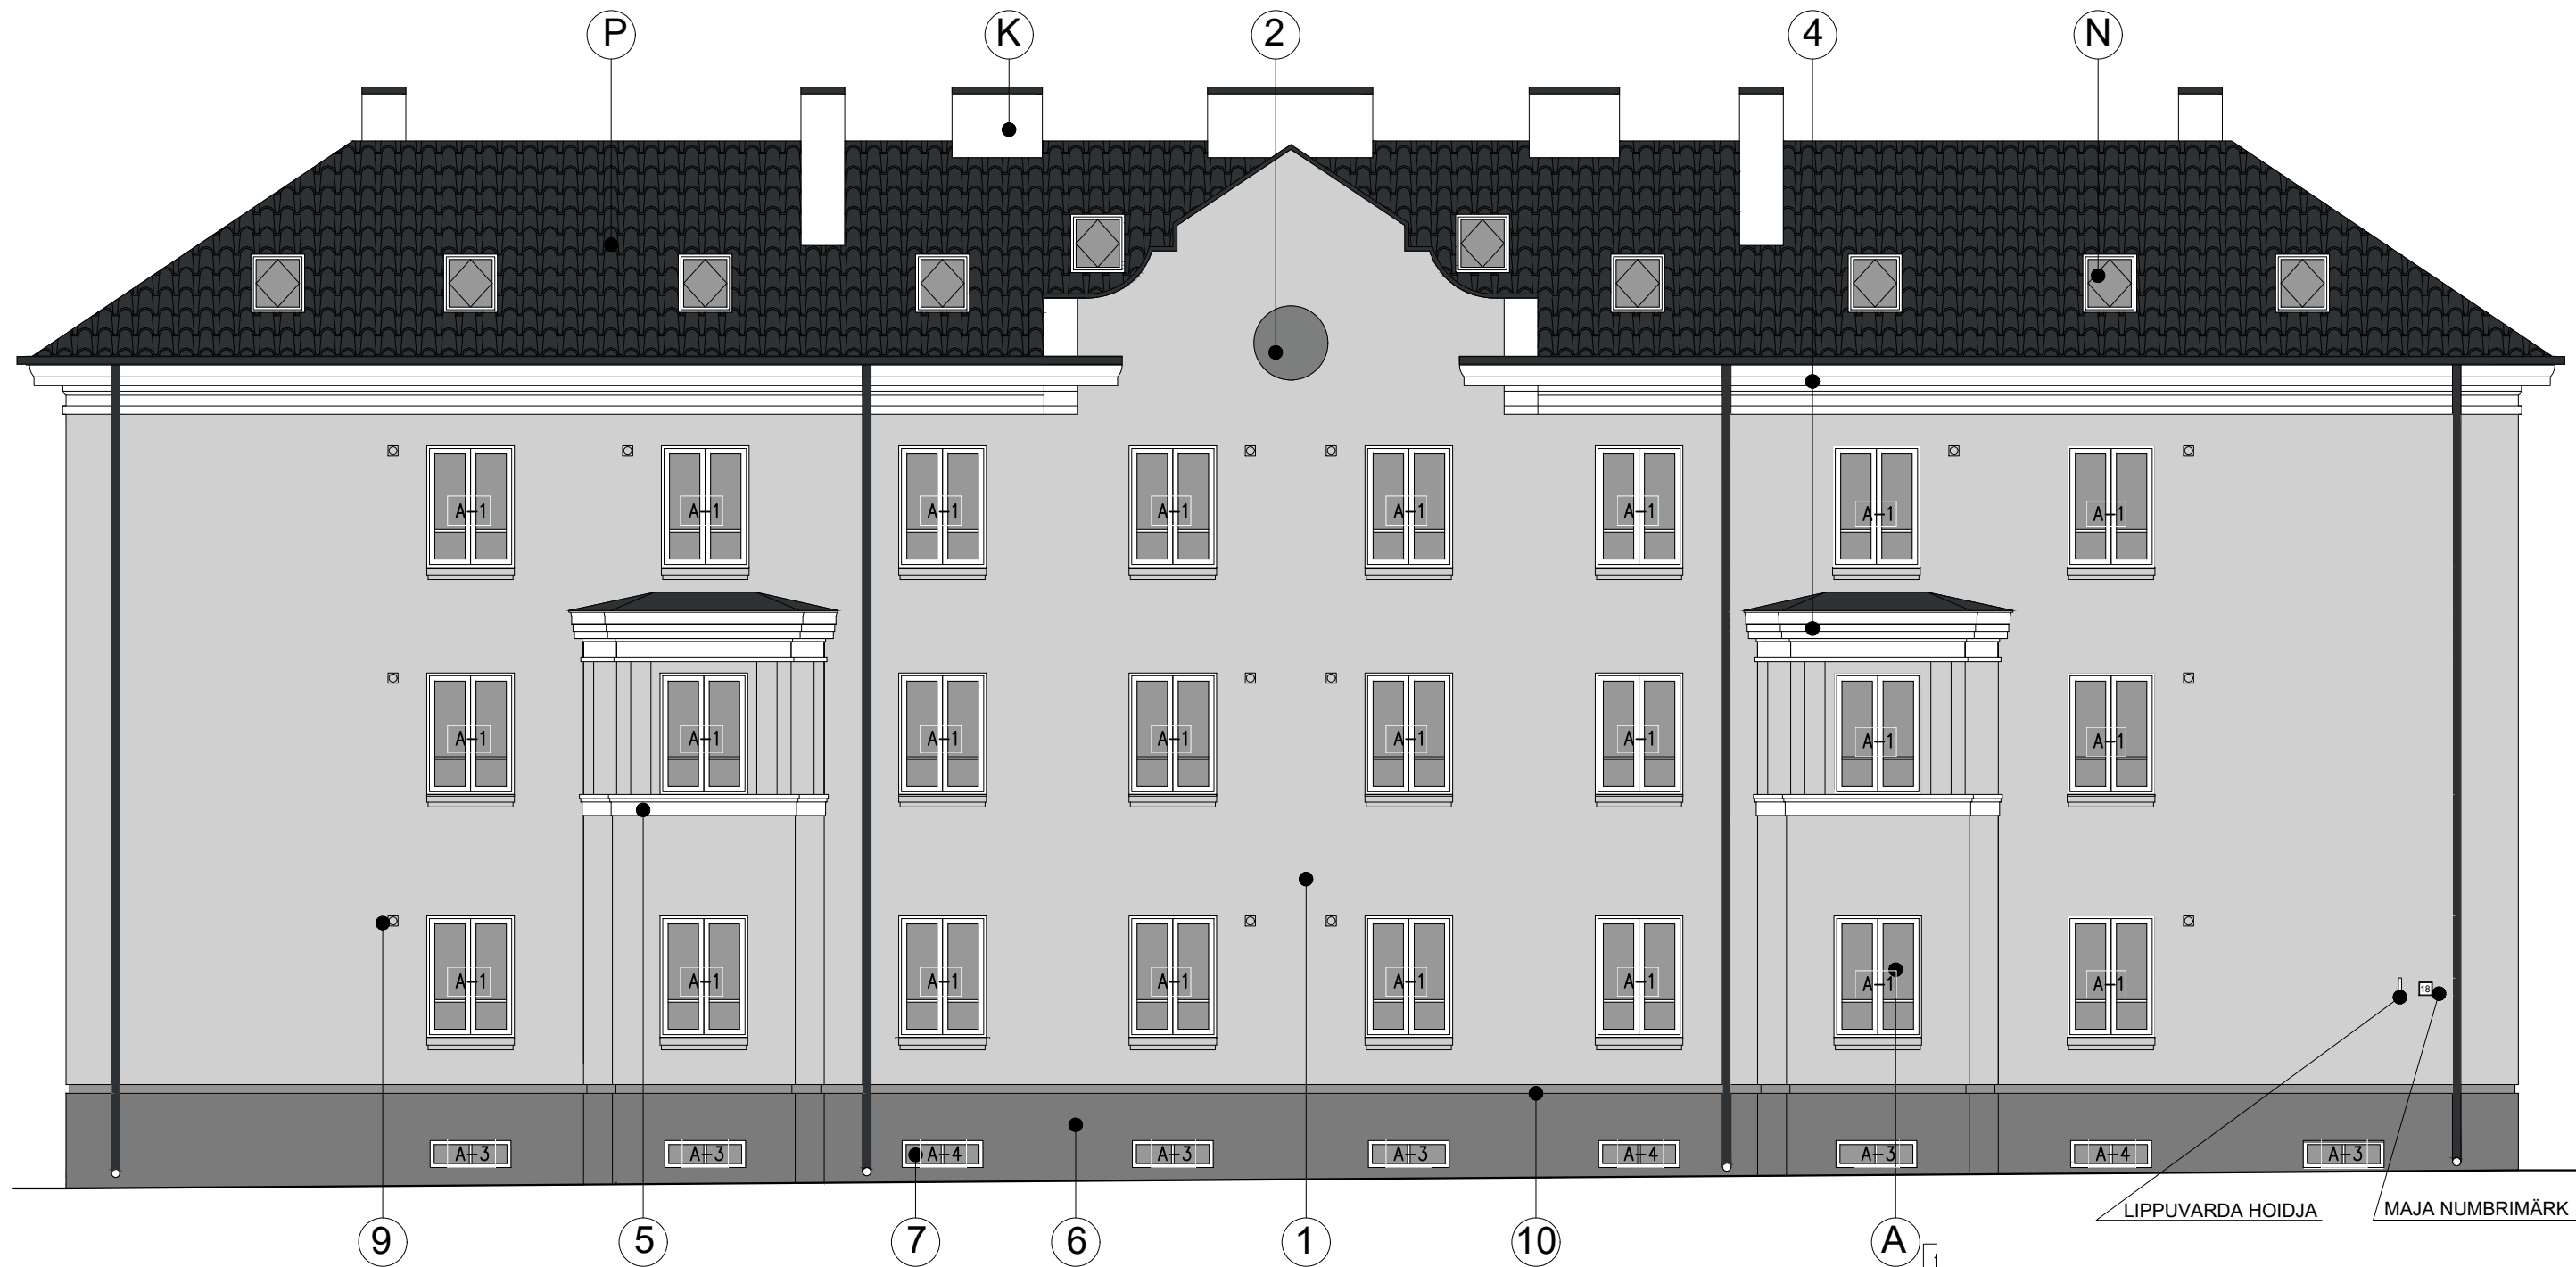

1. FASSAAD: VILLSOOJUSTUS+SILEKROHV
GRAU 50 L75.C0.H0 (HELEHALL)"CAPAROL 3D SYSTEM" VÄRVIKAART
2. FASSAAD: VILLSOOJUSTUS+SILEKROHV
ARCTIS10 L55.C4.H220 (TUMEHALL) "CAPAROL 3D SYSTEM" VÄRVIKAART
4. KATUSEKARNIIS: KROHVIPARANDUSED+ FASSAADI SILIKAATVÄRV
GRAU-WEISS L93.C1.H116 (VALGE) "CAPAROL 3D SYSTEM" VÄRVIKAART
5. KARNIIS: VILLSOOJUSTUS+SILEKROHV
GRAU-WEISS L93.C1.H116 (VALGE) "CAPAROL 3D SYSTEM" VÄRVIKAART
6. SOKKEL: XPS SOOJUSTUS+TUGEVDUSVÖRK NING
TUGEVDATUD ARMEERIMISPAHTEL + SILEKROHV
TUNDRA 15 L58.C6.H100 (TUMEHALL)"CAPAROL 3D SYSTEM" VÄRVIKAART
7. PUITAKNAD: UUED, VÄRVITUD, MAALRIVALGE (VALGE)
9. VENTILATSIOONIRESTID: RAL7047(HELEHALL)
10. SOKLIPLEKK: RAL7047 (HELEHALL)

- A. AKNAD: OL.OL. AKNAD (VALGE)
K. KORSTNAD: OL.OL. KORSTNAD, KINDAKROHV (VALGE)
N. KATUSEAKNAD: OL.OL. KATUSEAKNAD (MUST)
P. KATUS: OL.OL. PLEKK-KATUS (MUST)

AKNA-JA KARNIISIPLEKID: RR33 (MUST)
VIHMAVEETORUD, LUMETÖKKED, KORSTNAMÜTSID: OL.OL. (MUST)

1 GRAU 50 L75.C0.H0 (HELEHALL)


2 ARCTIS10 L55.C4.H220 (TUMEHALL)

4 5 7 HELL-WEISS L93.C1.H116 (VALGE)

6 GRAU 40 L55.C0.H0 (TUMEHALL)

9 10 RAL7047 (HELEHALL)

c:\minu arvuti\ööd\cad\lille\lille18a.dwg

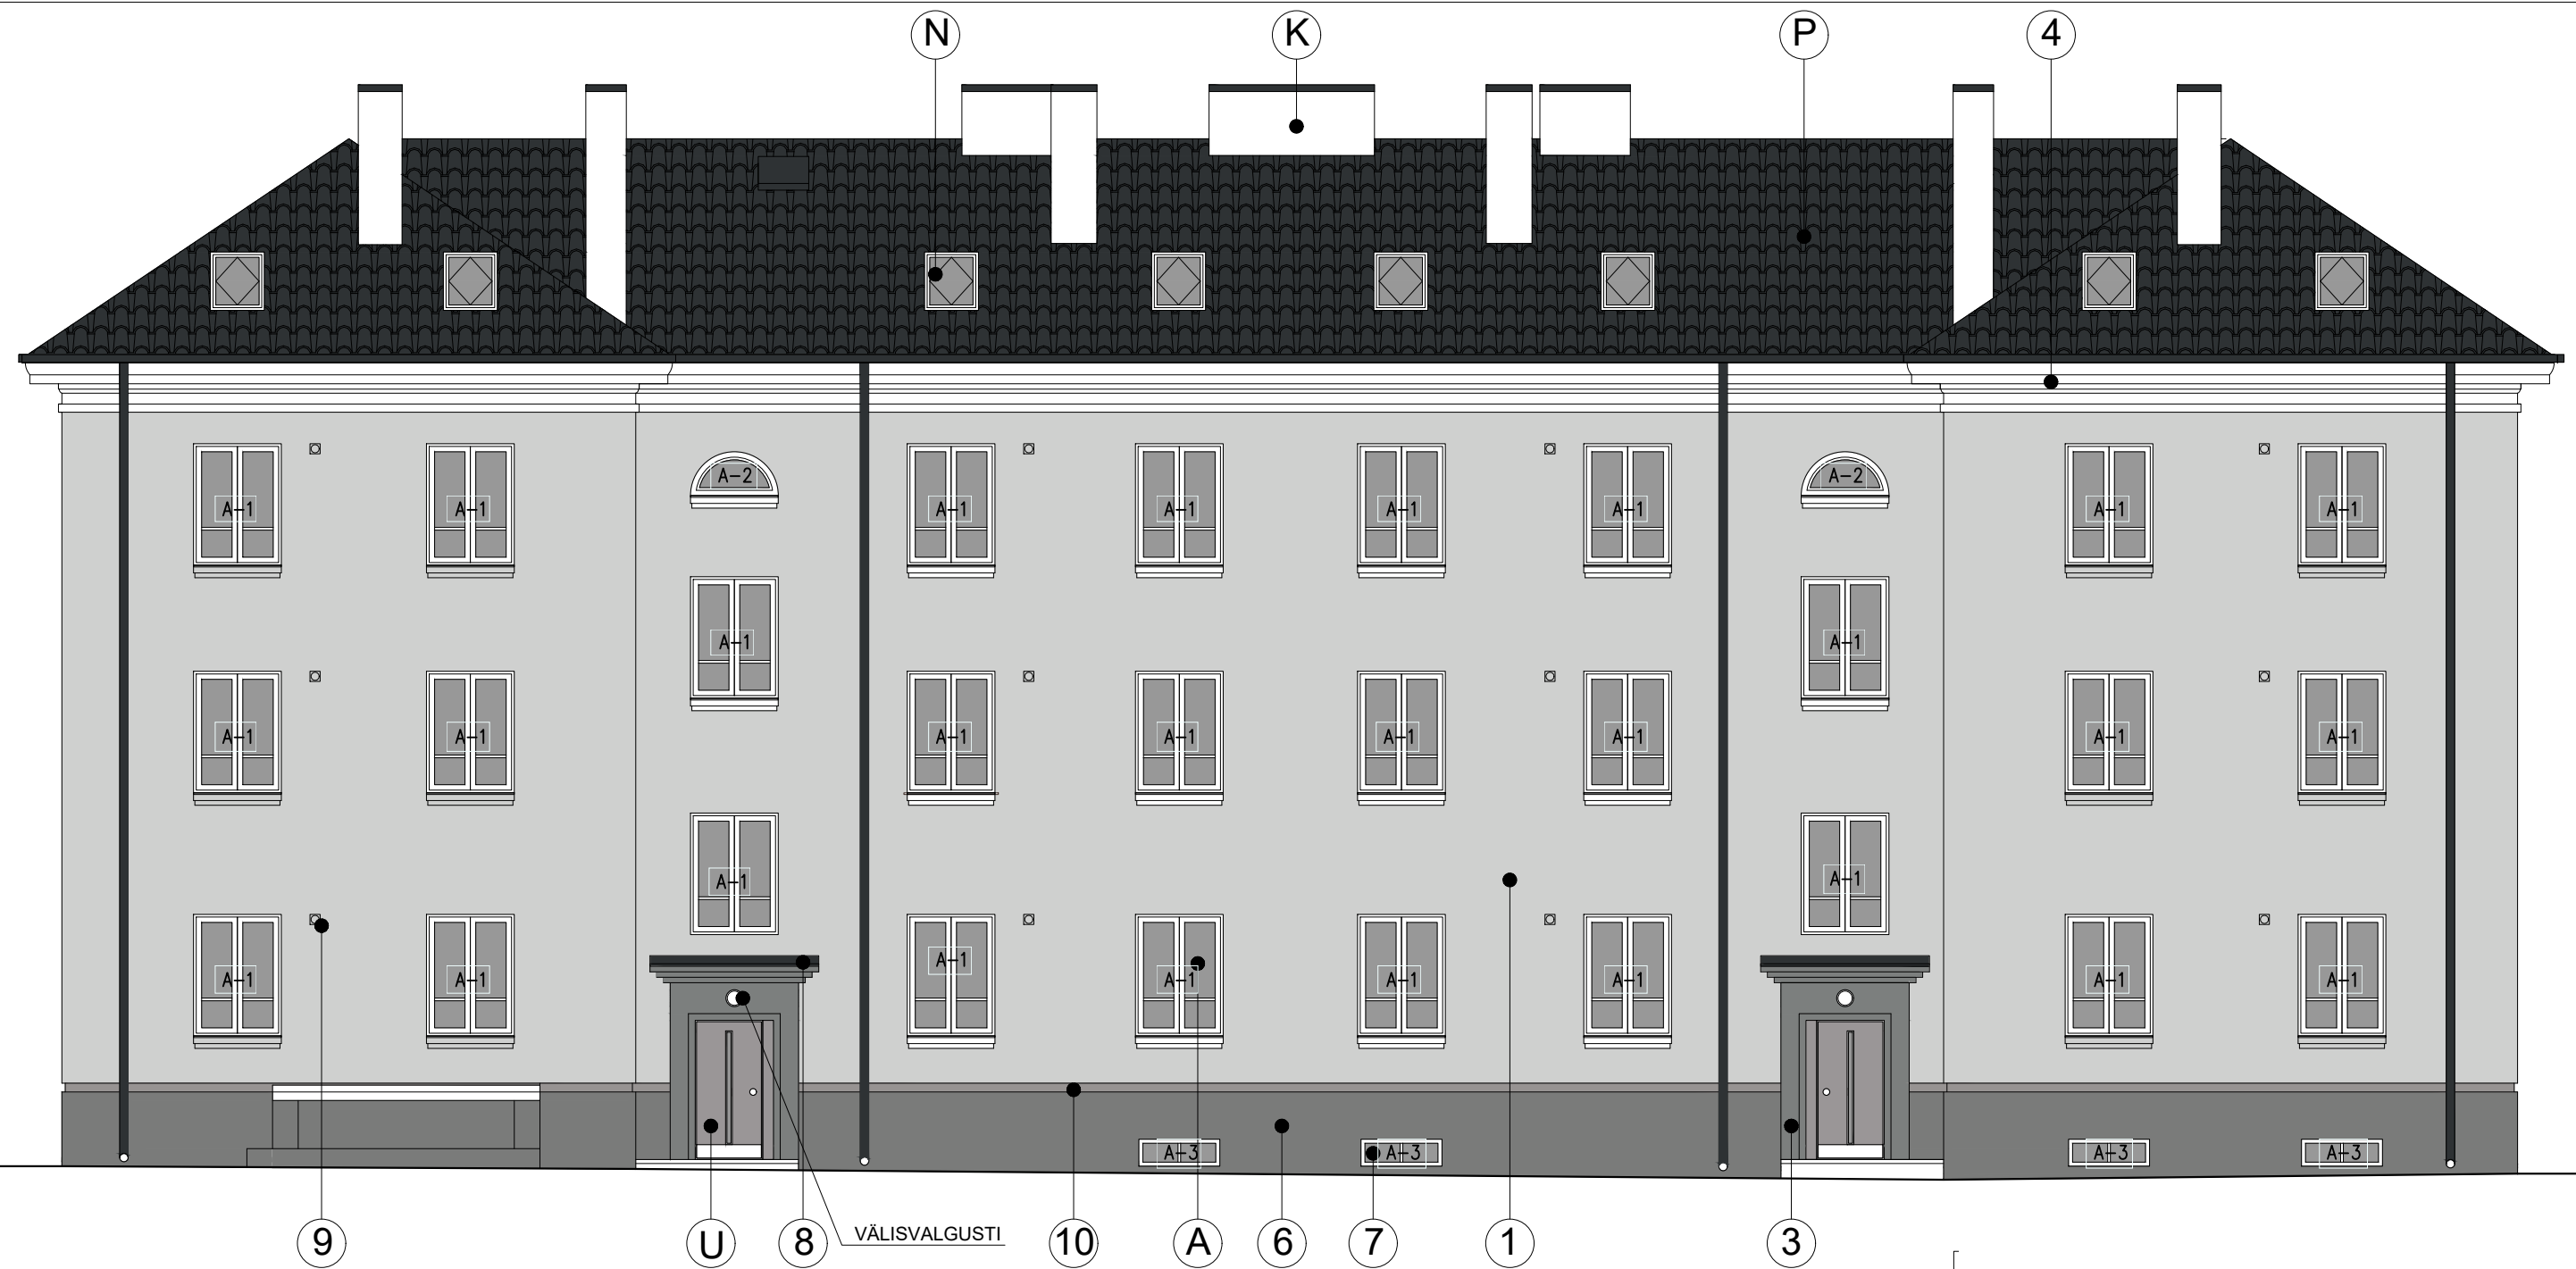


1. FASSAAD: VILLSOOJUSTUS+SILEKROHV
GRAU 50 L75.C0.H0 (HELEHALL)"CAPAROL 3D SYSTEM" VÄRVIKAART
3. UKSEPORTAAL: KROHVIPARANDUSED+ FASSAADI SILIKAATVÄRV
ARCTIS10 L55.C4.H220 (TUMEHALL) "CAPAROL 3D SYSTEM" VÄRVIKAART
4. KATUSEKARNIIS: KROHVIPARANDUSED+ FASSAADI SILIKAATVÄRV
HELL-WEISS L93.C1.H116 (VALGE) "CAPAROL 3D SYSTEM" VÄRVIKAART
6. SOKKEL: XPS SOOJUSTUS+TUGEVDUSVÕRK NING
TUGEVDATUD ARMEERIMISPAHTEL + SILEKROHV
TUNDRA 15 L58.C6.H100 (TUMEHALL)"CAPAROL 3D SYSTEM" VÄRVIKAART
7. PUITAKNAD: UUED, VÄRVITUD, MAALRIVALGE (VALGE)
8. VARIKATUS: SILE VALTSPLEKK, RR33 (MUST)
9. VENTILATSIOONIRESTID: RAL7047 (HELEHALL)
10. SOKLIPEKK: RAL7047 (HELEHALL)

- A. AKNAD: OL.OL. AKNAD (VALGE)
K. KORSTNAD: OL.OL. KORSTNAD, KINDAKROHV (VALGE)
N. KATUSEAKNAD: OL.OL. KATUSEAKNAD (MUST)
P. KATUS: OL.OL. PLEKK-KATUS (MUST)
U. VÄLISUKSED: OL.OL VÄLISUKSED (HALL)

AKNA-JA KARNIISIPLEKID: RR33 (MUST)
VIHMAVEETORUD, LUMETÖKKED, KORSTNAMÜTSID: OL.OL. (MUST)

- | | | |
|---|----|---------------------------------|
| 1 | | GRAU 50 L75.C0.H0 (HELEHALL) |
| 3 | | ARCTIS10 L55.C4.H220 (TUMEHALL) |
| 4 | 7 | HELL-WEISS L93.C1.H116 (VALGE) |
| 6 | | GRAU 40 L55.C0.H0 (TUMEHALL) |
| 9 | 10 | RAL7047 (HELEHALL) |
| 8 | | RR33 (MUST) |

c:\minu arvuti\ööd\cad\lille\lille18a.dwg

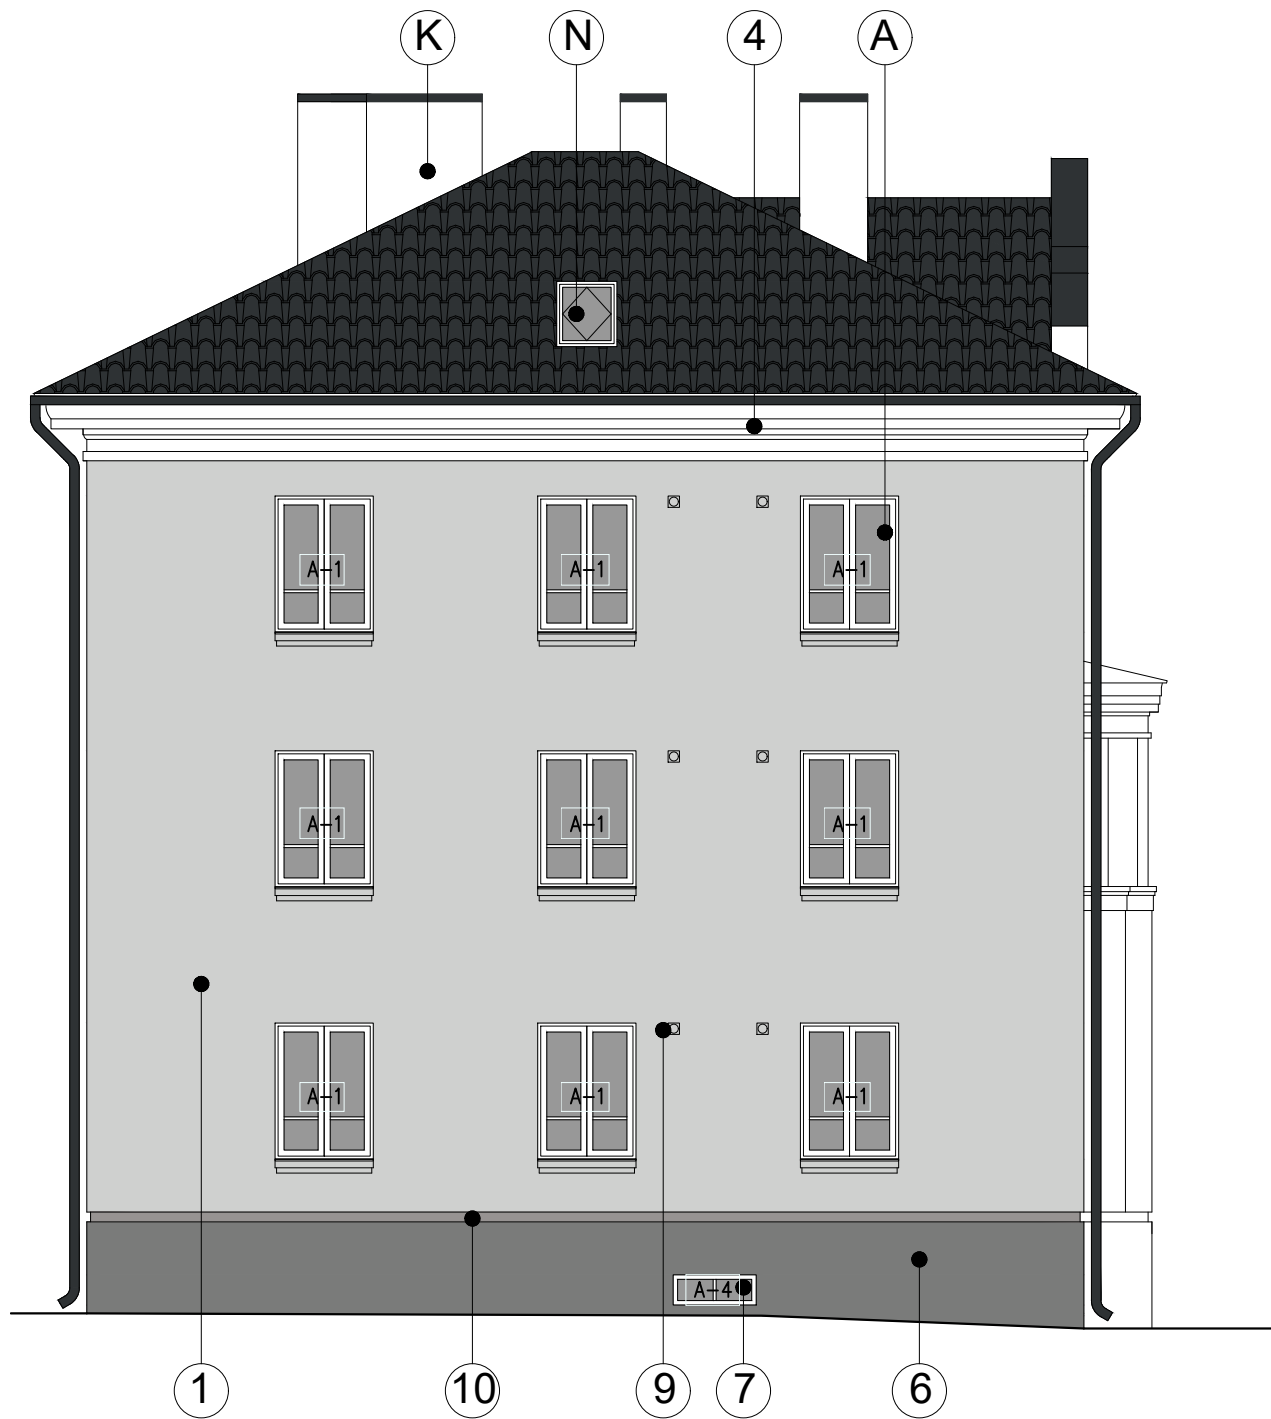


VAADE LÕUNAST

1. FASSAAD: VILLSOOJUSTUS+SILEKROHV
GRAU 50 L75.C0.H0 (HELEHALL)"CAPAROL 3D SYSTEM" VÄRVIKAART
4. KATUSEKARNIIS: KROHVIPARANDUSED+ FASSAADI SILIKAATVÄRV
GRAU-WEISS L93.C1.H116 (VALGE) "CAPAROL 3D SYSTEM" VÄRVIKAART
6. SOKKEL: XPS SOOJUSTUS+TUGEVDUSVÕRK NING
TUGEVDATUD ARMEERIMISPAHTEL + SILEKROHV
TUNDRA 15 L58.C6.H100 (TUMEHALL)"CAPAROL 3D SYSTEM" VÄRVIKAART
7. PUITAKNAD: UUED, VÄRVITUD, MAALRIVALGE (VALGE)
9. VENTILATSIOONIRESTID: RAL7047(HELEHALL)
10. SOKLIPLEKK: RAL7047 (HELEHALL)

- A. AKNAD: OL.OL. AKNAD (VALGE)
K. KORSTNAD: OL.OL. KORSTNAD, KINDAKROHV (VALGE)
N. KATUSEAKNAD: OL.OL. KATUSEAKNAD (MUST)
P. KATUS: OL.OL. PLEKK-KATUS (MUST)


AKNA-JA KARNIISIPLEKID: RR33 (HELEHALL)
VIHMAVEETORUD, LUMETÖKKED, KORSTNAMÜTSID: OL.OL. (MUST)

1		GRAU 50 L75.C0.H0 (HELEHALL)
4	7	HELL-WEISS L93.C1.H116 (VALGE)
6		GRAU 40 L55.C0.H0 (TUMEHALL)
9	10	RAL7047 (HELEHALL)

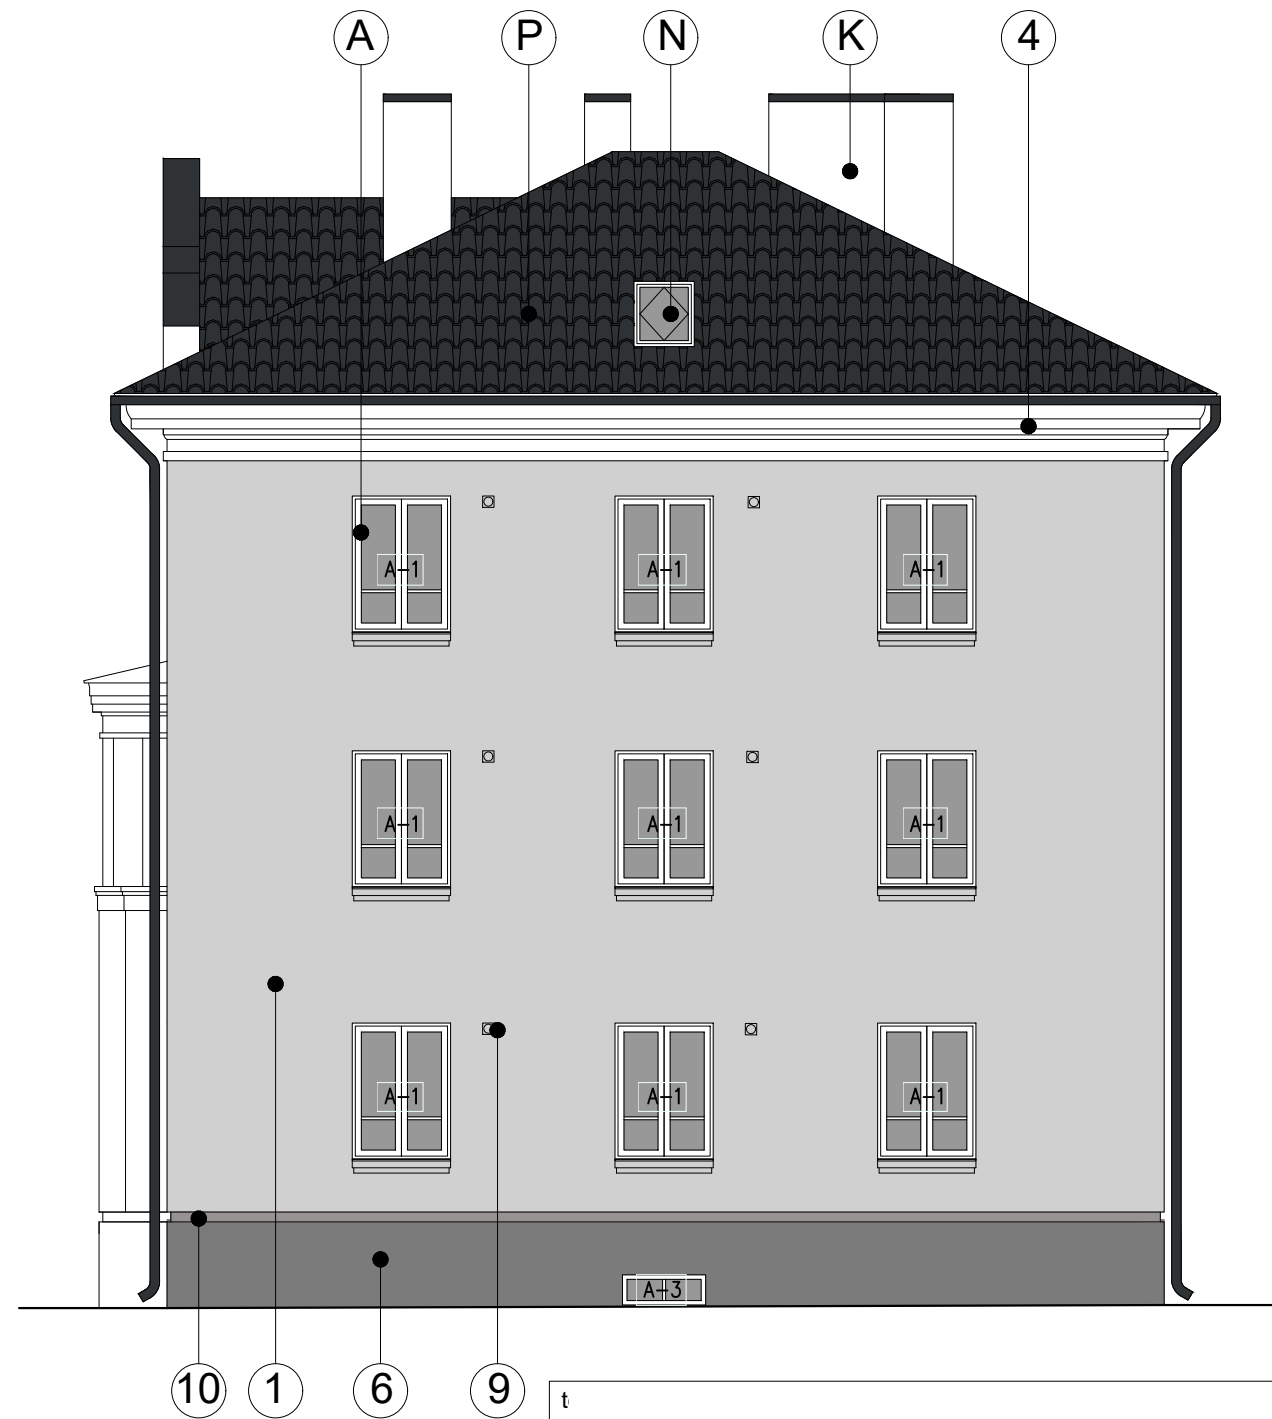

VAADE PÕHJAST

t
c
j
f
ε
ti

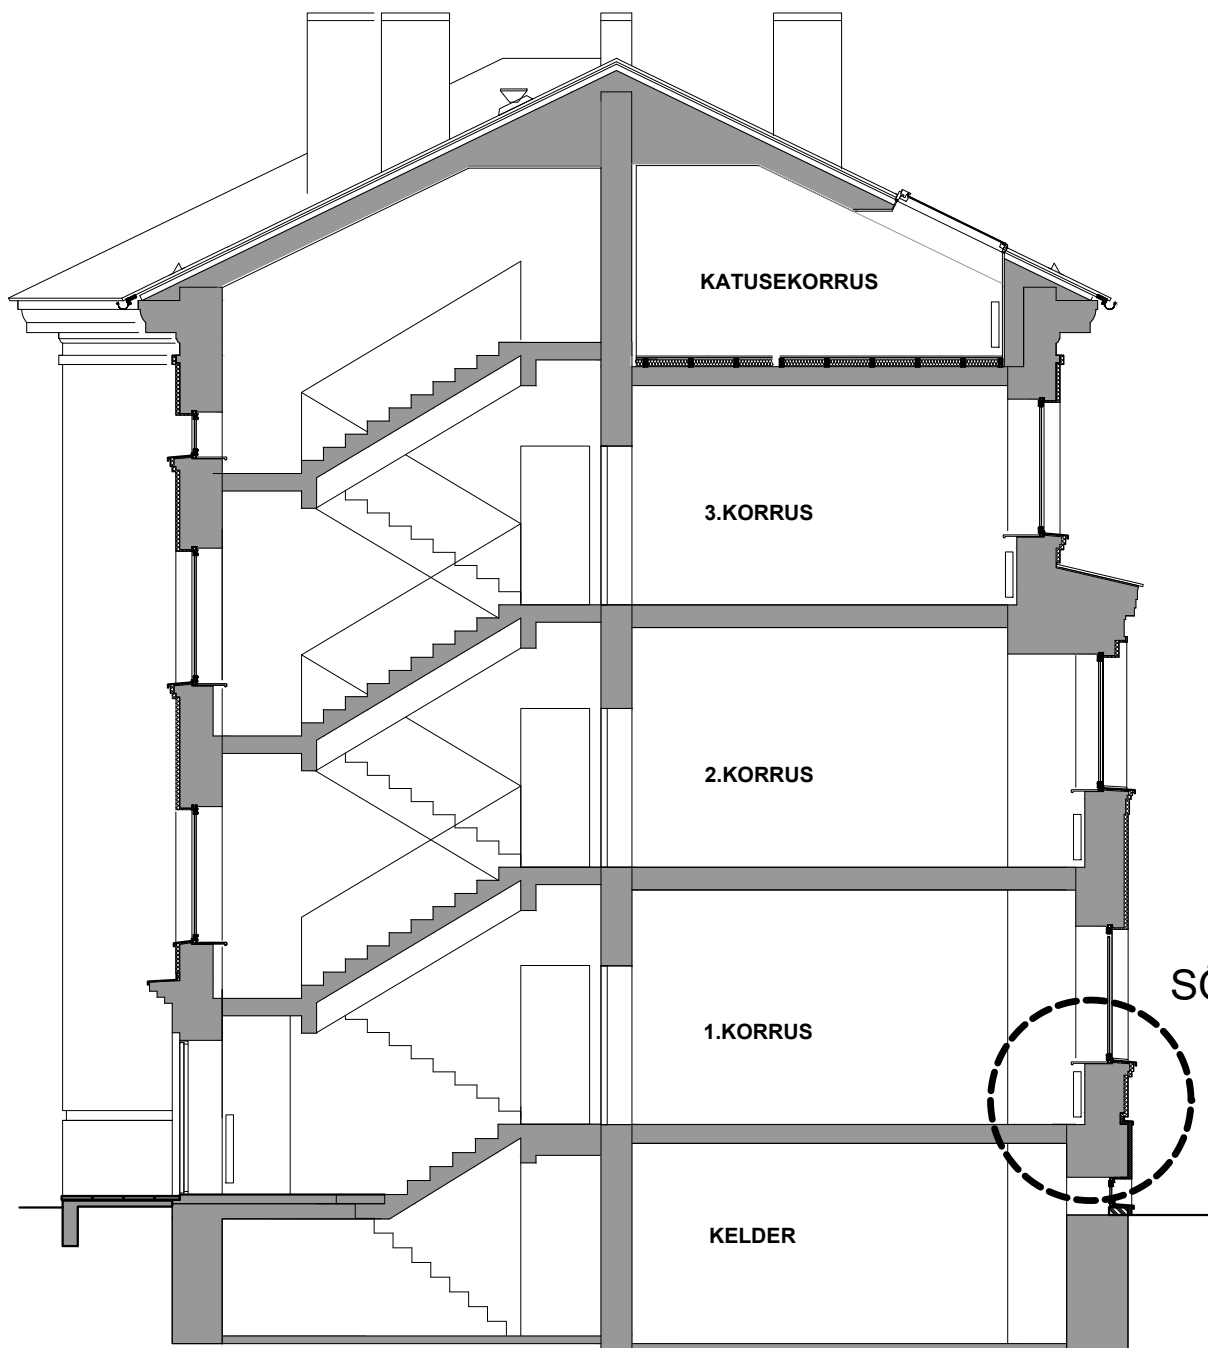

SÕLM 4

TINGMÄRGID



OL.OL. KONSTRUKTSIOON

t


c

j

f

ε

t

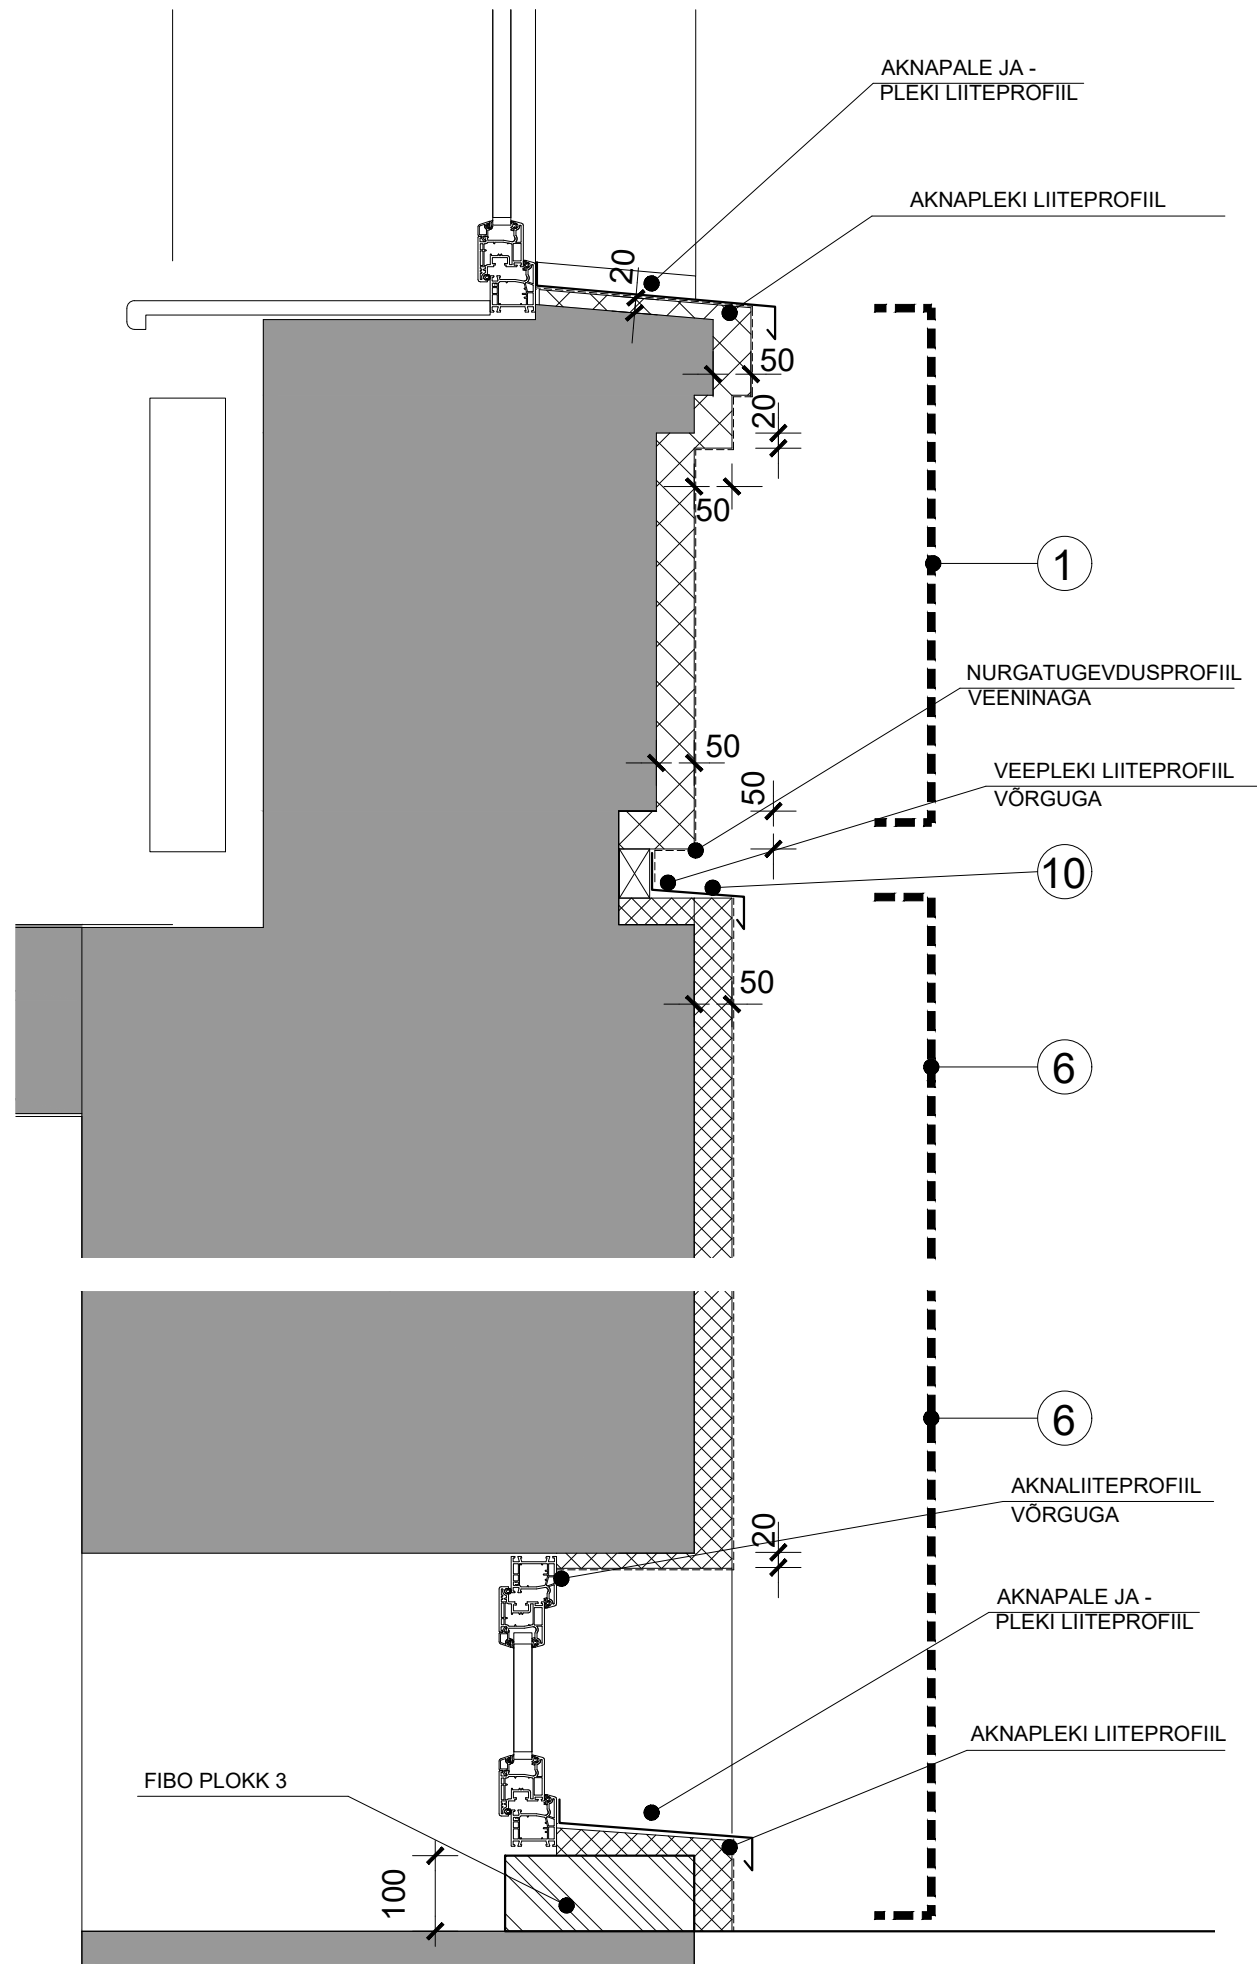

1. FASSAAD: VILLSOOJUSTUS+SILEKROHV GRAU 50 L75.C0.H0 (HELEHALL) "CAPAROL 3D SYSTEM" VÄRVIKAART
 5. KARNIIS: VILLSOOJUSTUS+SILEKROHV GRAU-WEISS L93.C1.H116 (VALGE) "CAPAROL 3D SYSTEM" VÄRVIKAART
 6. SOKKEL: XPS SOOJUSTUS+TUGEVDUSVÖRK NING TUGEVDATUD ARMEERIMISPAHTEL + SILEKROHV TUNDRA 15 L58.C6.H100 (TUMEHALL) "CAPAROL 3D SYSTEM" VÄRVIKAART
 10. SOKLIPLEKK: RAL7047(HELEHALL)
- AKNA-JA KARNIISIPLEKID: RAL7047 (HELEHALL)