




1.KORRUSE PLAAN

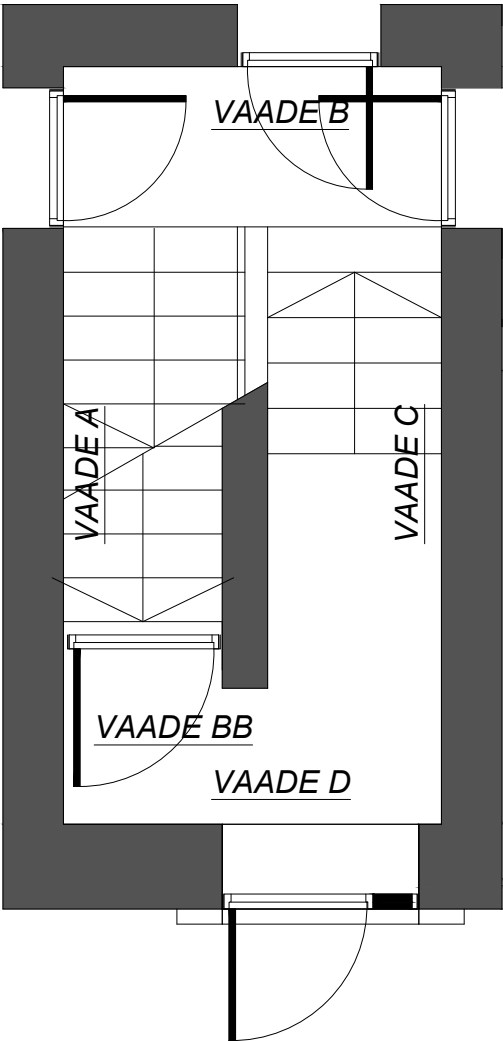

2. JA 3.KORRUSE PLAAN

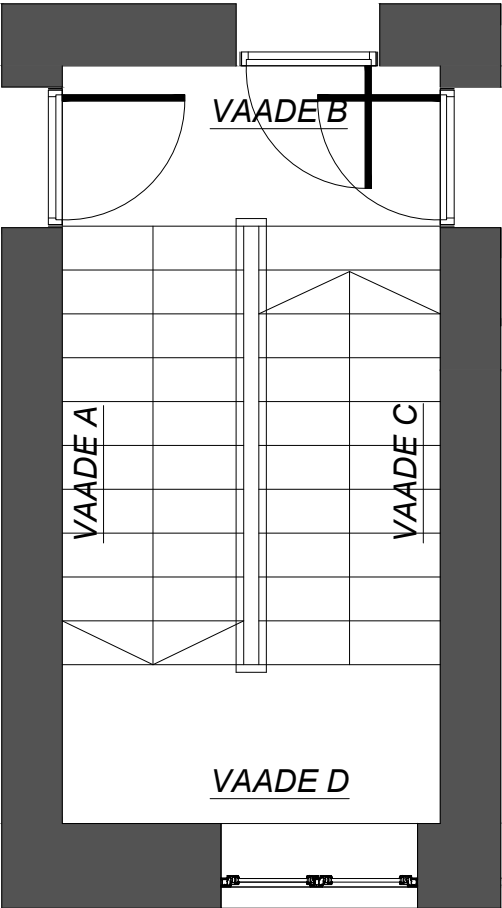

KATUSEKORRUSE PLAAN

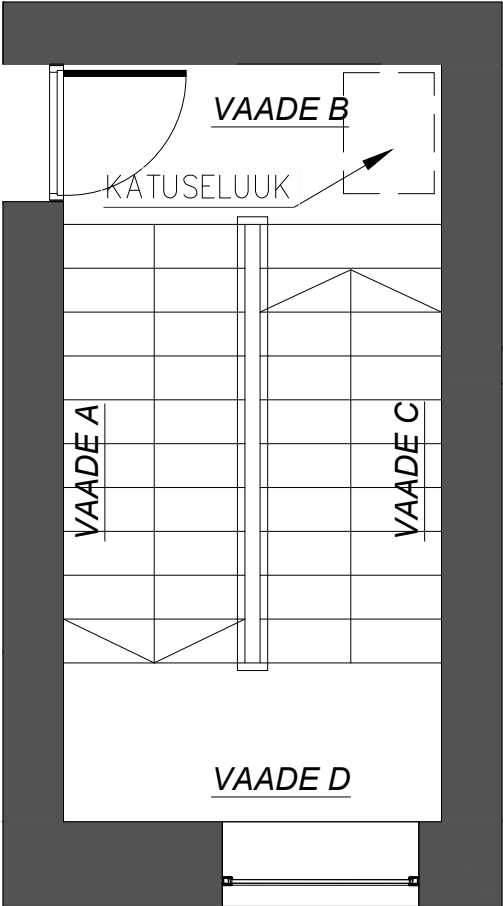

objekt:

TREPIKOJA VIIMISTLUSPROJEKT

joonis:

TREPIKOJA PLAANID






Antud joonis tühistab kõik varasema kuupäevaga joonised

arhitekt:

19.01.2020

tegevusluba: I

c:\minu arvuti\ööd\cad\lille\lille18a.dwg

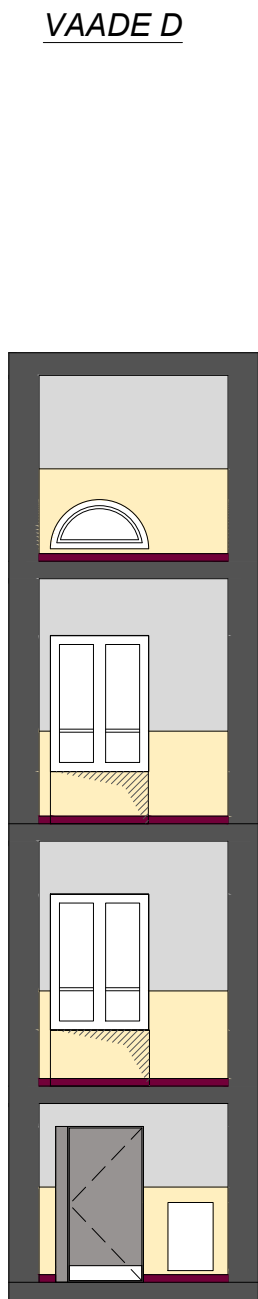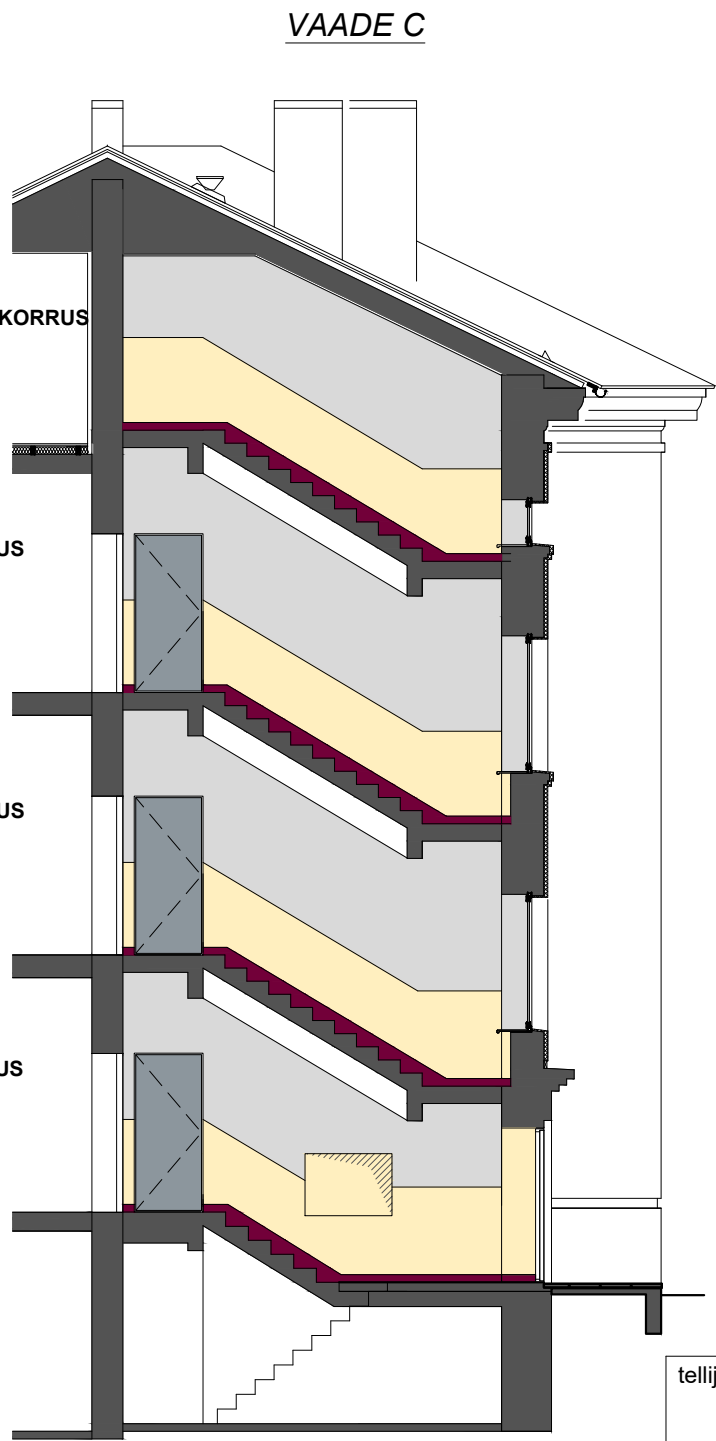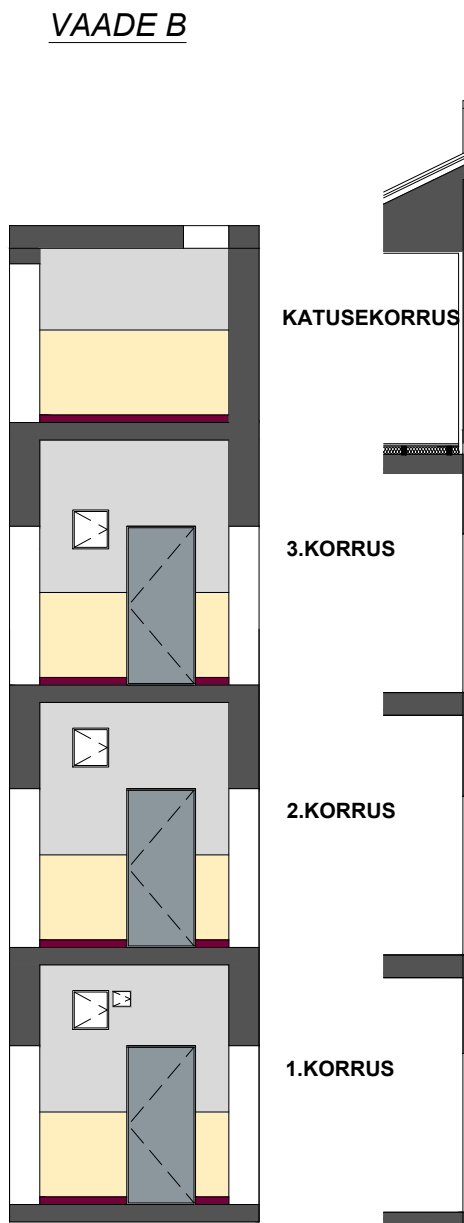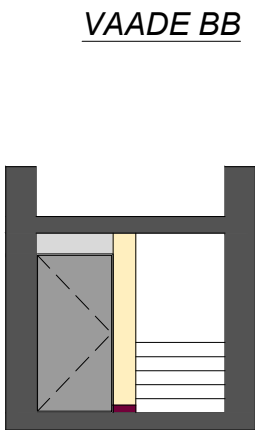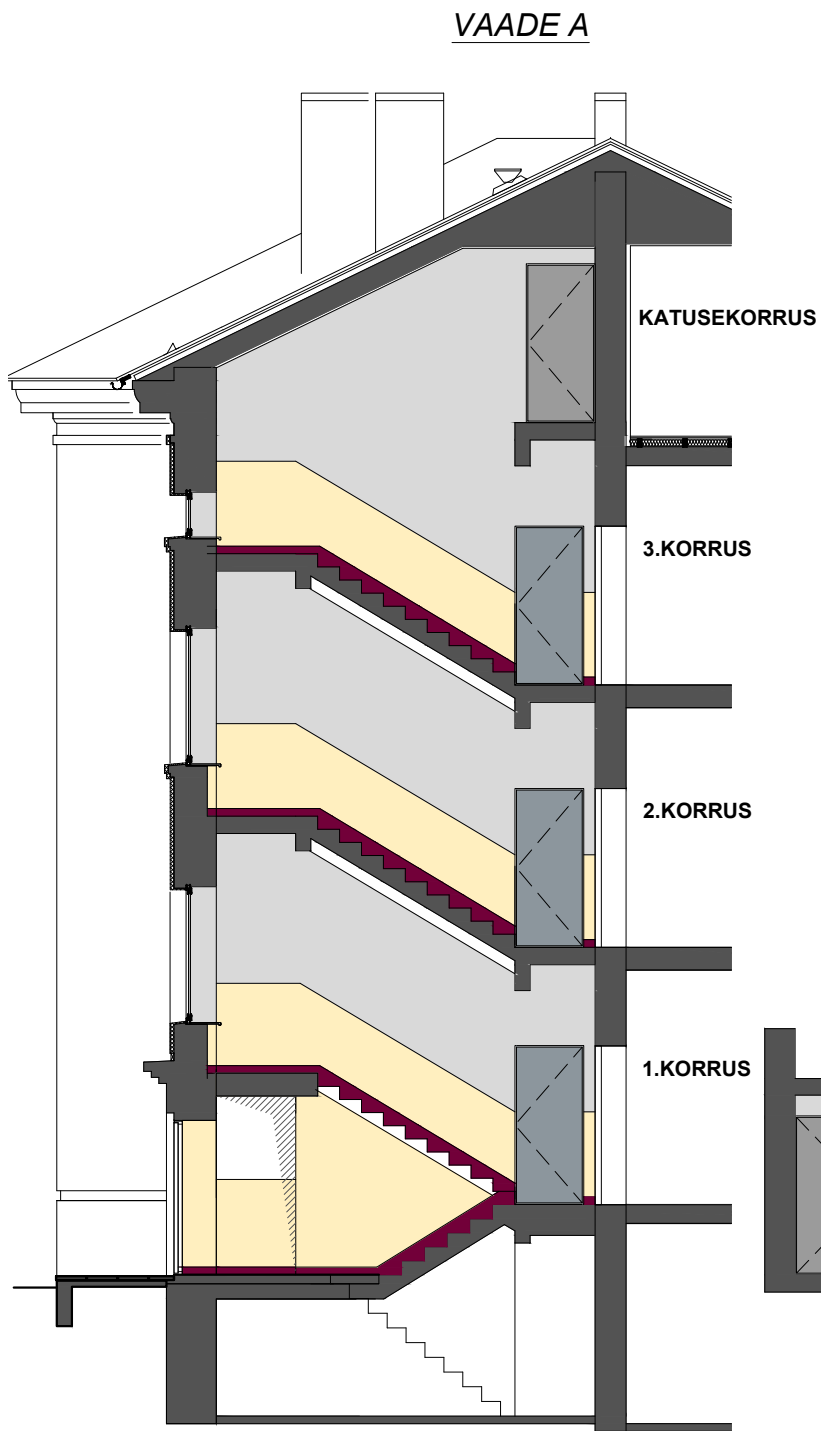

	F484 (kalkki), Tikkurila (A/1)	91m ²
	F392 (kaakaovoi), Tikkurila (90)	55m ²
	V502(viikuna), Tikkurila (185)	9m ²

LAGI: F484 (kalkki), Tikkurila 50m²
KÄSIPUU :
Metall osa RAL7001
Puidust osa V502(viikuna), Tikkurila

Trepipide vahemademed : Epovärv RAL7036
Trepiastmete küljed : V502(viikuna),
Trepiastmete kandjad: Tikkurila / F484 (kalkki), Tikkurila

tellijä:	töö nr :
objekt:	TREPIKOJA VIIMISTLUSPROJEKT
joonis:	joonise nr:
TREPIKOJA VAATED	mõõt: 1:100
Antud joonis tühistab kõik varasema kuupäevaga joonised	staadium:
arhitekt:	19.01.2020
tegevusluba:	

