


TELLIJA: LILLE TN.18 KORTERIOMANIKE ÜHISTU

OBJEKT: MUUDATUSPROJEKT

LILLE TN.18, KRISTIINE LO, TALLINN

TÖÖ: 02-12

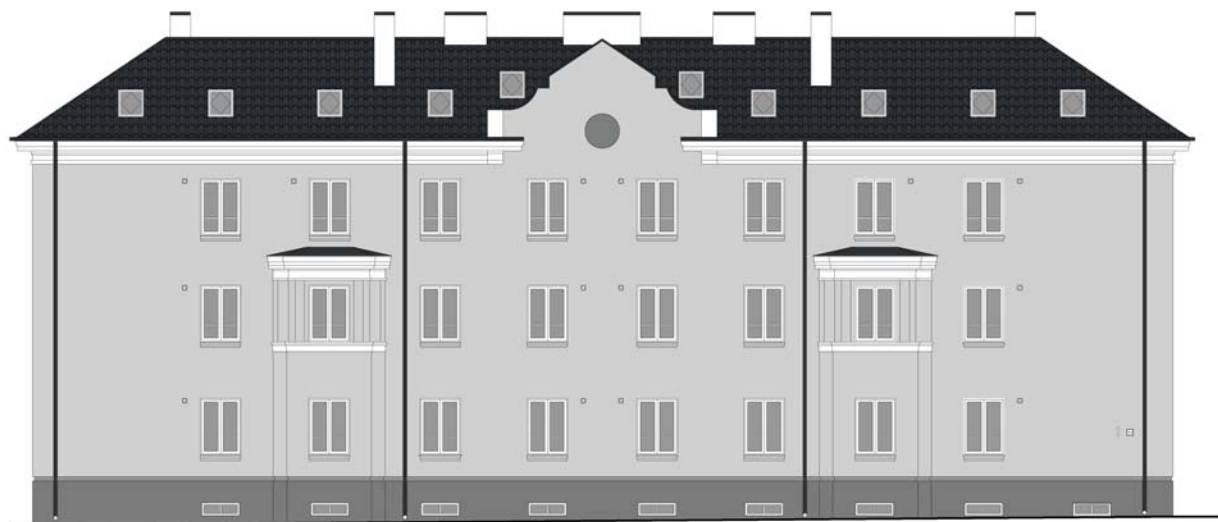

ARHITEKT: MARTI KAHU

REG. KOOD 11611379

TEG: EP00199FIE-0001

TALLINN 2020

FIE MARTI KAHU Õismäe tee 120-14, Tallinn 10614 ☎5141795, marti.kahu@mail.ee	Objekt MUUDATUSPROJEKT Lille tn. 18, Kristiine LO, Tallinn	Kuupäev 00.02.2020	
Arhitekt: Marti Kahu	SELETUSKIRI		Lehti kokku 1
	Projekti nr. 02-12	Staadium	Tähis

SISUKORD

A. SELETUSKIRI

B. JOONISED

1. Situatsiooniskeem	AR-01	
2. Vaade Lille tänavalt	AV-01	1:100
3. Vaade hoovist	AV-02	1:100
4. Vaade maja otsest	AV-03	1:100
5. Lõige 2	AL-02	1:100
6. Sõlm 4	AS-04	1:10

SELETUSKIRI

Lille tn.18 muudatusprojekt hõlmab sokli soojustamist ja krohvimist.

Hetkel on hoone sokkel krohvitud. Hoone üldise energiatõhususe parandamiseks oleks soov soojustada soklit maksimaalse paksusega 50mm. Samasugust lahendust on kasutatud ka naabermaja Lille 16 fassaadi renoveerimisel. Sokli värvitoon on sama mis Lille 16 puhul. Lisatud on ka soklisoojutusamise sõlm.

Hoonel on taastatud algne sokliaken (Vaade põhjast), mis pärast katlamaja likvideerimist 70-ndatel oli kinni müüritud.

Mingeid muudatusi kommunikatsioonide osas ei toimu. Säilib tuletõkkesektsiooni piir.



Koostas :

Arhitekt Marti Kahu

c:\minu arvuti\tood\cad\lille\lille18a.dwg



- FASSAAD: VILLSOOJUSTUS+SILEKROHV
GRAU 50 L75.C0.H0 (HELEHALL)"CAPAROL 3D SYSTEM" VÄRVIKAART
- FASSAAD: VILLSOOJUSTUS+SILEKROHV
ARCTIS10 L55.C4.H220 (TUMEHALL) "CAPAROL 3D SYSTEM" VÄRVIKAART
- KATUSEKARNIIS: KROHVIPARANDUSED+ FASSAADI SILIKAATVÄRV
GRAU-WEISS L93.C1.H116 (VALGE) "CAPAROL 3D SYSTEM" VÄRVIKAART
- KARNIIS: VILLSOOJUSTUS+SILEKROHV
GRAU-WEISS L93.C1.H116 (VALGE) "CAPAROL 3D SYSTEM" VÄRVIKAART
- SOKKEL: XPS SOOJUSTUS+TUGEVDUSVÖRK NING
TUGEVDATUD ARMEERIMISPAHTEL + SILEKROHV
TUNDRA 15 L58.C6.H100 (TUMEHALL)"CAPAROL 3D SYSTEM" VÄRVIKAART
- PUITAKNAD: UUED, VÄRVITUD, MAALRIVALGE (VALGE)
- VENTILATSIOONIRESTID: RAL7047(HELEHALL)
- SOKLIPLEKK: RAL7047 (HELEHALL)

- A. AKNAD: OL.OL. AKNAD (VALGE)
K. KORSTNAD: OL.OL. KORSTNAD, KINDAKROHV (VALGE)
N. KATUSEAKNAD: OL.OL. KATUSEAKNAD (MUST)
P. KATUS: OL.OL. PLEKK-KATUS (MUST)

AKNA-JA KARNIISIPLEKID: RR33 (MUST)
VIHMAVEETORUD, LUMETÖKKED, KORSTNAMÜTSID: OL.OL. (MUST)

1 GRAU 50 L75.C0.H0 (HELEHALL)

2 ARCTIS10 L55.C4.H220 (TUMEHALL)

4 5 7 HELL-WEISS L93.C1.H116 (VALGE)

6 GRAU 40 L55.C0.H0 (TUMEHALL)

9 10 RAL7047 (HELEHALL)

tellija: LILLE TN. 18 KORTERIOMANIKE ÜHISTU 02-12

objekt: MUUDATUSPROJEKT
LILLE TN.18, KRISTINE LO, TALLINN

joonis: VAADE LILLE TÄNAVALT
joonise nr: AV-01
mõõt: 1:100


staadium: Antud joonis tühistab kõik varasema kuupäevaga joonised

arhitekt: MARTI KAHU 18.02.2020

tegevusluba: EP00199FIE-0001

tel. 051 41795 marti.kahu@mail.ee

c:\minu arvuti\ööd\cad\lille\lille18a.dwg

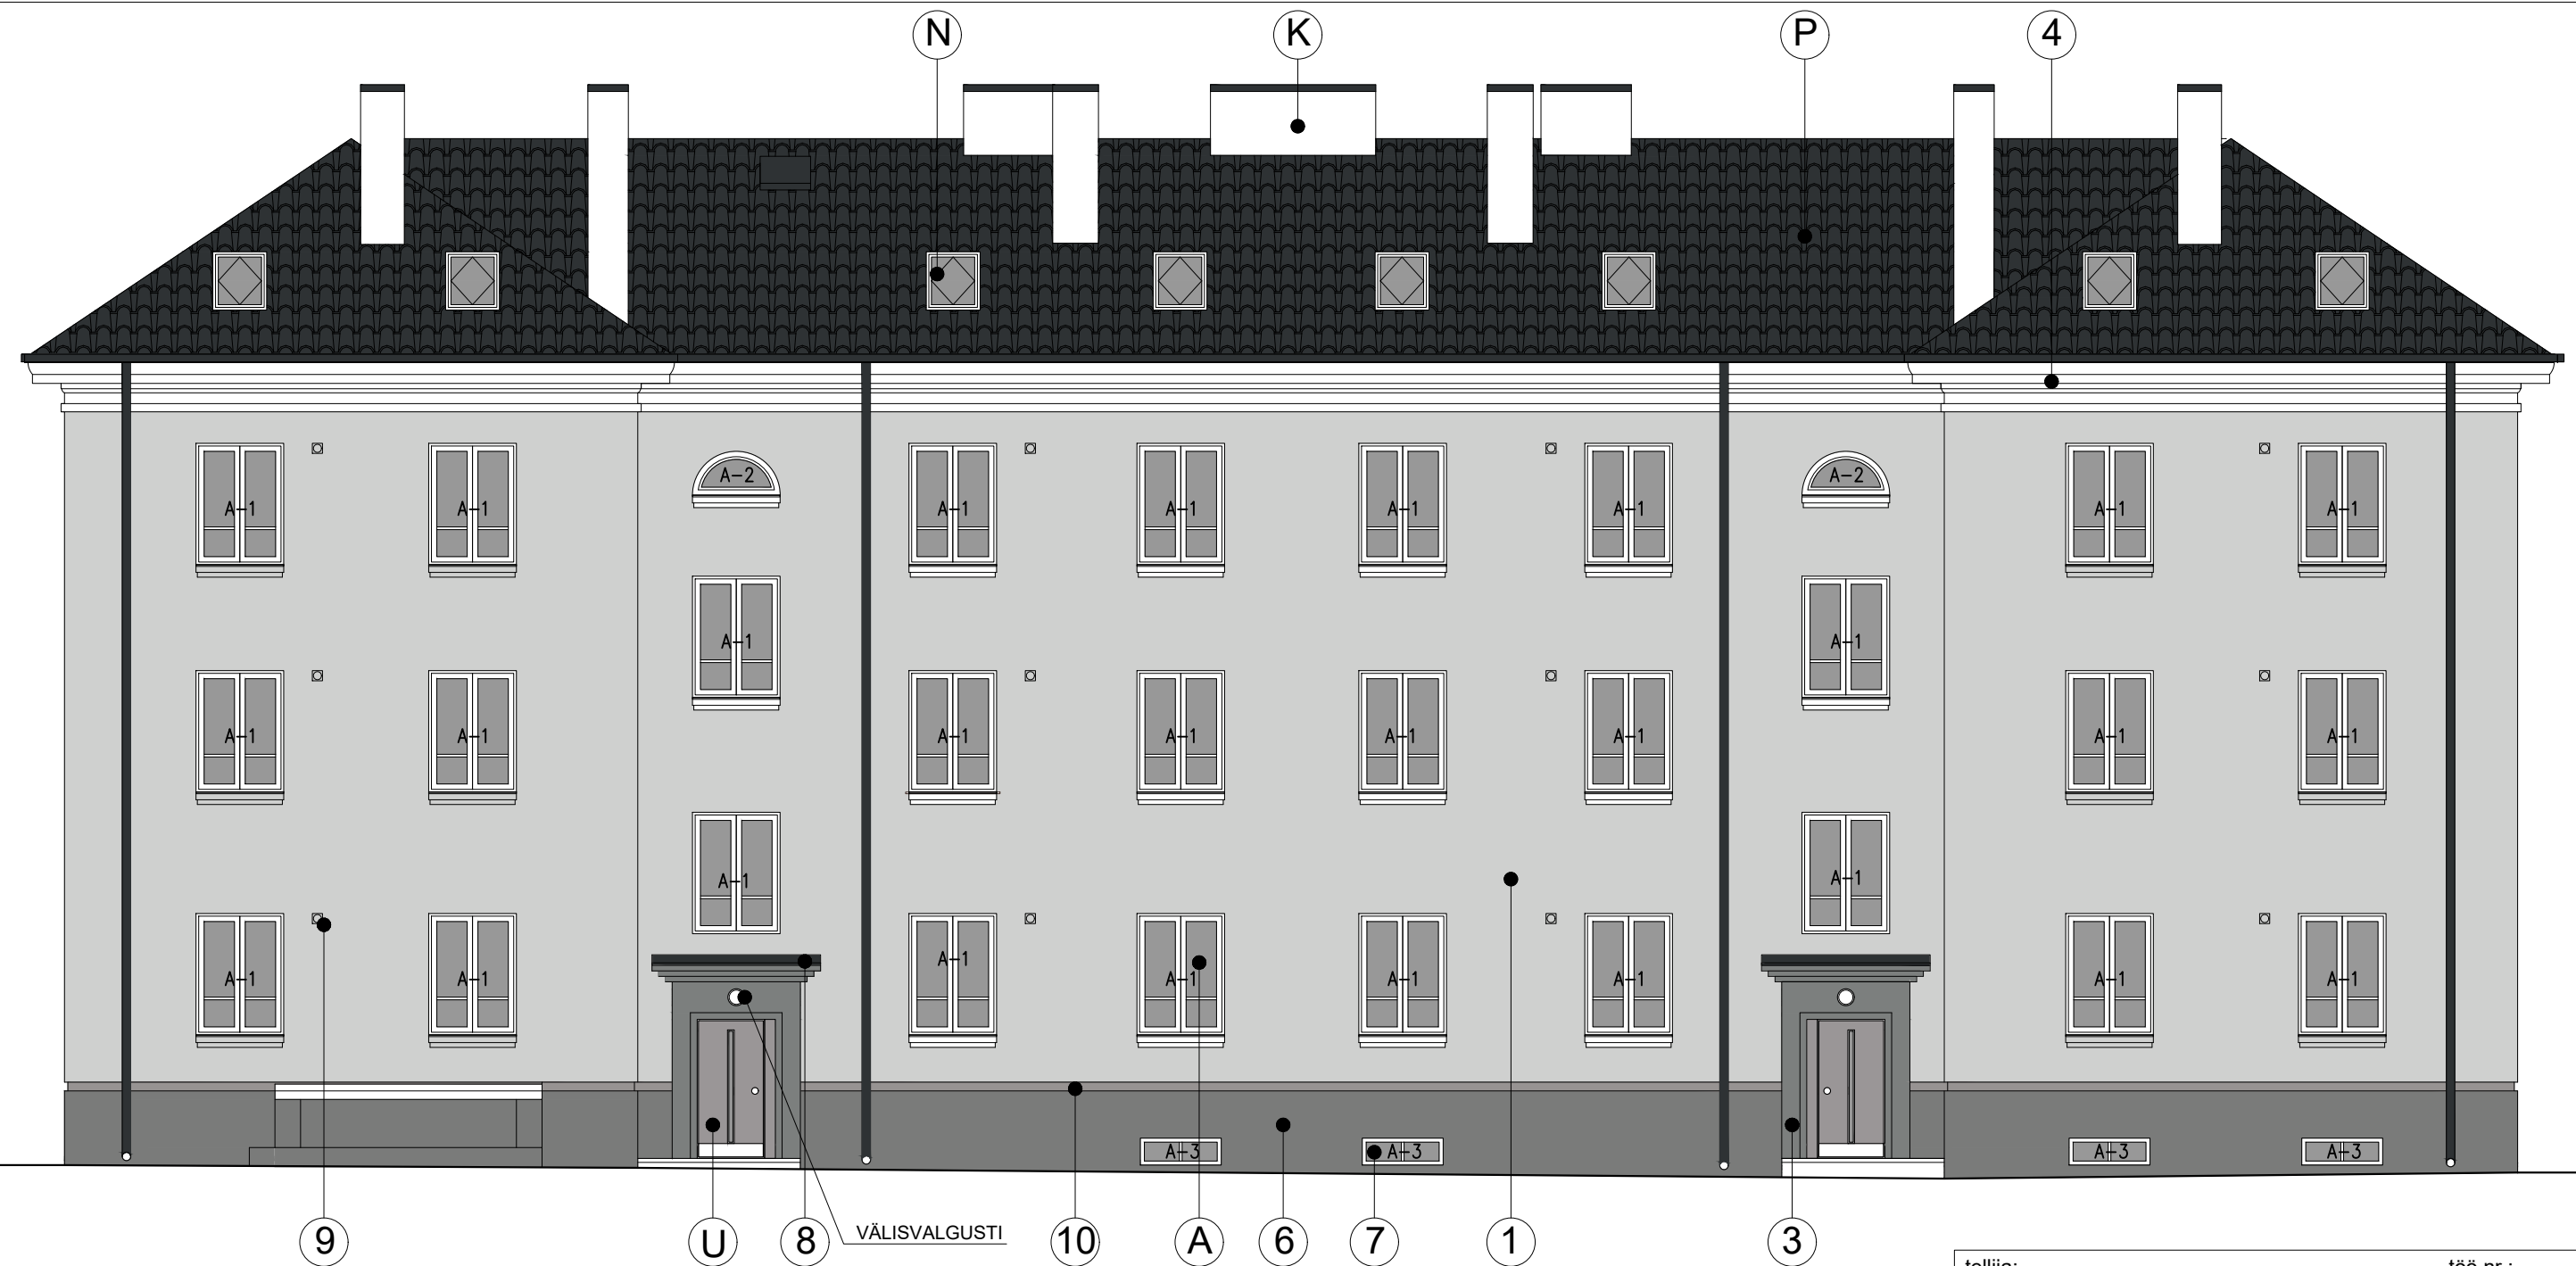


1. FASSAAD: VILLSOOJUSTUS+SILEKROHV
GRAU 50 L75.C0.H0 (HELEHALL)"CAPAROL 3D SYSTEM" VÄRVIKAART
3. UKSEPORTAAL: KROHVIPARANDUSED+ FASSAADI SILIKAATVÄRV
ARCTIS10 L55.C4.H220 (TUMEHALL) "CAPAROL 3D SYSTEM" VÄRVIKAART
4. KATUSEKARNIIS: KROHVIPARANDUSED+ FASSAADI SILIKAATVÄRV
HELL-WEISS L93.C1.H116 (VALGE) "CAPAROL 3D SYSTEM" VÄRVIKAART
6. SOKKEL: XPS SOOJUSTUS+TUGEVDUSVÕRK NING
TUGEVDATUD ARMEERIMISPAHTEL + SILEKROHV
TUNDRA 15 L58.C6.H100 (TUMEHALL)"CAPAROL 3D SYSTEM" VÄRVIKAART
7. PUITAKNAD: UUED, VÄRVITUD, MAALRIVALGE (VALGE)
8. VARIKATUS: SILE VALTSPLEKK, RR33 (MUST)
9. VENTILATSIOONIRESTID: RAL7047 (HELEHALL)
10. SOKLIPEKK: RAL7047 (HELEHALL)

- A. AKNAD: OL.OL. AKNAD (VALGE)
K. KORSTNAD: OL.OL. KORSTNAD, KINDAKROHV (VALGE)
N. KATUSEAKNAD: OL.OL. KATUSEAKNAD (MUST)
P. KATUS: OL.OL. PLEKK-KATUS (MUST)
U. VÄLISUKSED: OL.OL VÄLISUKSED (HALL)
- AKNA-JA KARNIISIPLEKID: RR33 (MUST)
VIHMAVEETORUD, LUMETÖKKED, KORSTNAMÜTSID: OL.OL. (MUST)

- | | |
|----|---------------------------------|
| 1 | GRAU 50 L75.C0.H0 (HELEHALL) |
| 3 | ARCTIS10 L55.C4.H220 (TUMEHALL) |
| 4 | HELL-WEISS L93.C1.H116 (VALGE) |
| 6 | GRAU 40 L55.C0.H0 (TUMEHALL) |
| 9 | RAL7047 (HELEHALL) |
| 10 | RR33 (MUST) |

tellija:	LILLE TN. 18 KORTERIOMANIKE ÜHISTU	töö nr :	02-12
objekt:	MUUDATUSPROJEKT		
	LILLE TN.18, KRISTIINE LO, TALLINN		
joonis:	VAADE HOOVIST	joonise nr:	AV-02
		mõõt:	1:100
		staadium:	
	Antud joonis tühistab kõik varasema kuupäevaga joonised		
arhitekt:	MARTI KAHU		18.02.2020
tegevusluba:	EP00199FIE-0001	tel. 051 41795	marti.kahu@mail.ee

c:\minu arvuti\ööd\cad\lille\lille18a.dwg

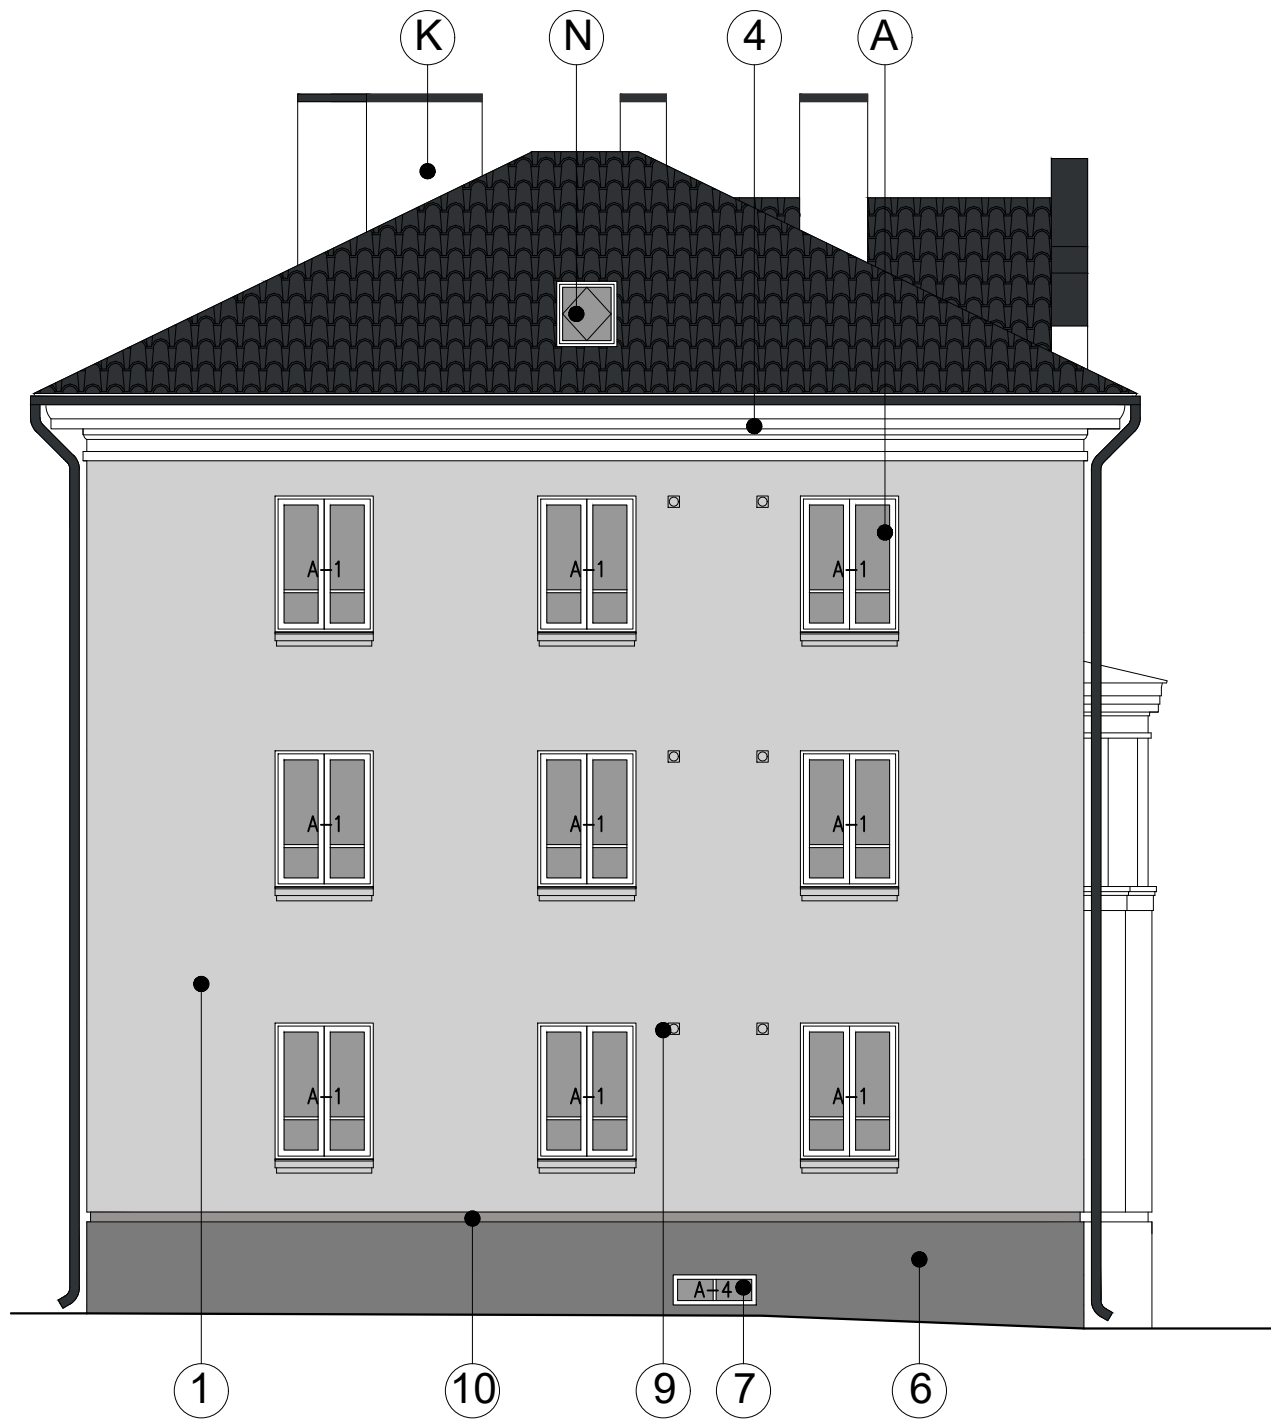


VADE LÕUNAST

1. FASSAAD: VILLSOOJUSTUS+SILEKROHV
GRAU 50 L75.C0.H0 (HELEHALL)"CAPAROL 3D SYSTEM" VÄRVIKAART
4. KATUSEKARNIIS: KROHVIPARANDUSED+ FASSAADI SILIKAATVÄRV
GRAU-WEISS L93.C1.H116 (VALGE) "CAPAROL 3D SYSTEM" VÄRVIKAART
6. SOKKEL: XPS SOOJUSTUS+TUGEVDUSVÕRK NING
TUGEVDATUD ARMEERIMISPAHTEL + SILEKROHV
TUNDRA 15 L58.C6.H100 (TUMEHALL)"CAPAROL 3D SYSTEM" VÄRVIKAART
7. PUITAKNAD: UUED, VÄRVITUD, MAALRIVALGE (VALGE)
9. VENTILATSIOONIRESTID: RAL7047(HELEHALL)
10. SOKLIPLEKK: RAL7047 (HELEHALL)

- A. AKNAD: OL.OL. AKNAD (VALGE)
K. KORSTNAD: OL.OL. KORSTNAD, KINDAKROHV (VALGE)
N. KATUSEAKNAD: OL.OL. KATUSEAKNAD (MUST)
P. KATUS: OL.OL. PLEKK-KATUS (MUST)


AKNA-JA KARNIISIPLEKID: RR33 (HELEHALL)
VIHMAVEETORUD, LUMETÖKKED, KORSTNAMÜTSID: OL.OL. (MUST)

1		GRAU 50 L75.C0.H0 (HELEHALL)
4	7	HELL-WEISS L93.C1.H116 (VALGE)
6		GRAU 40 L55.C0.H0 (TUMEHALL)
9	10	RAL7047 (HELEHALL)

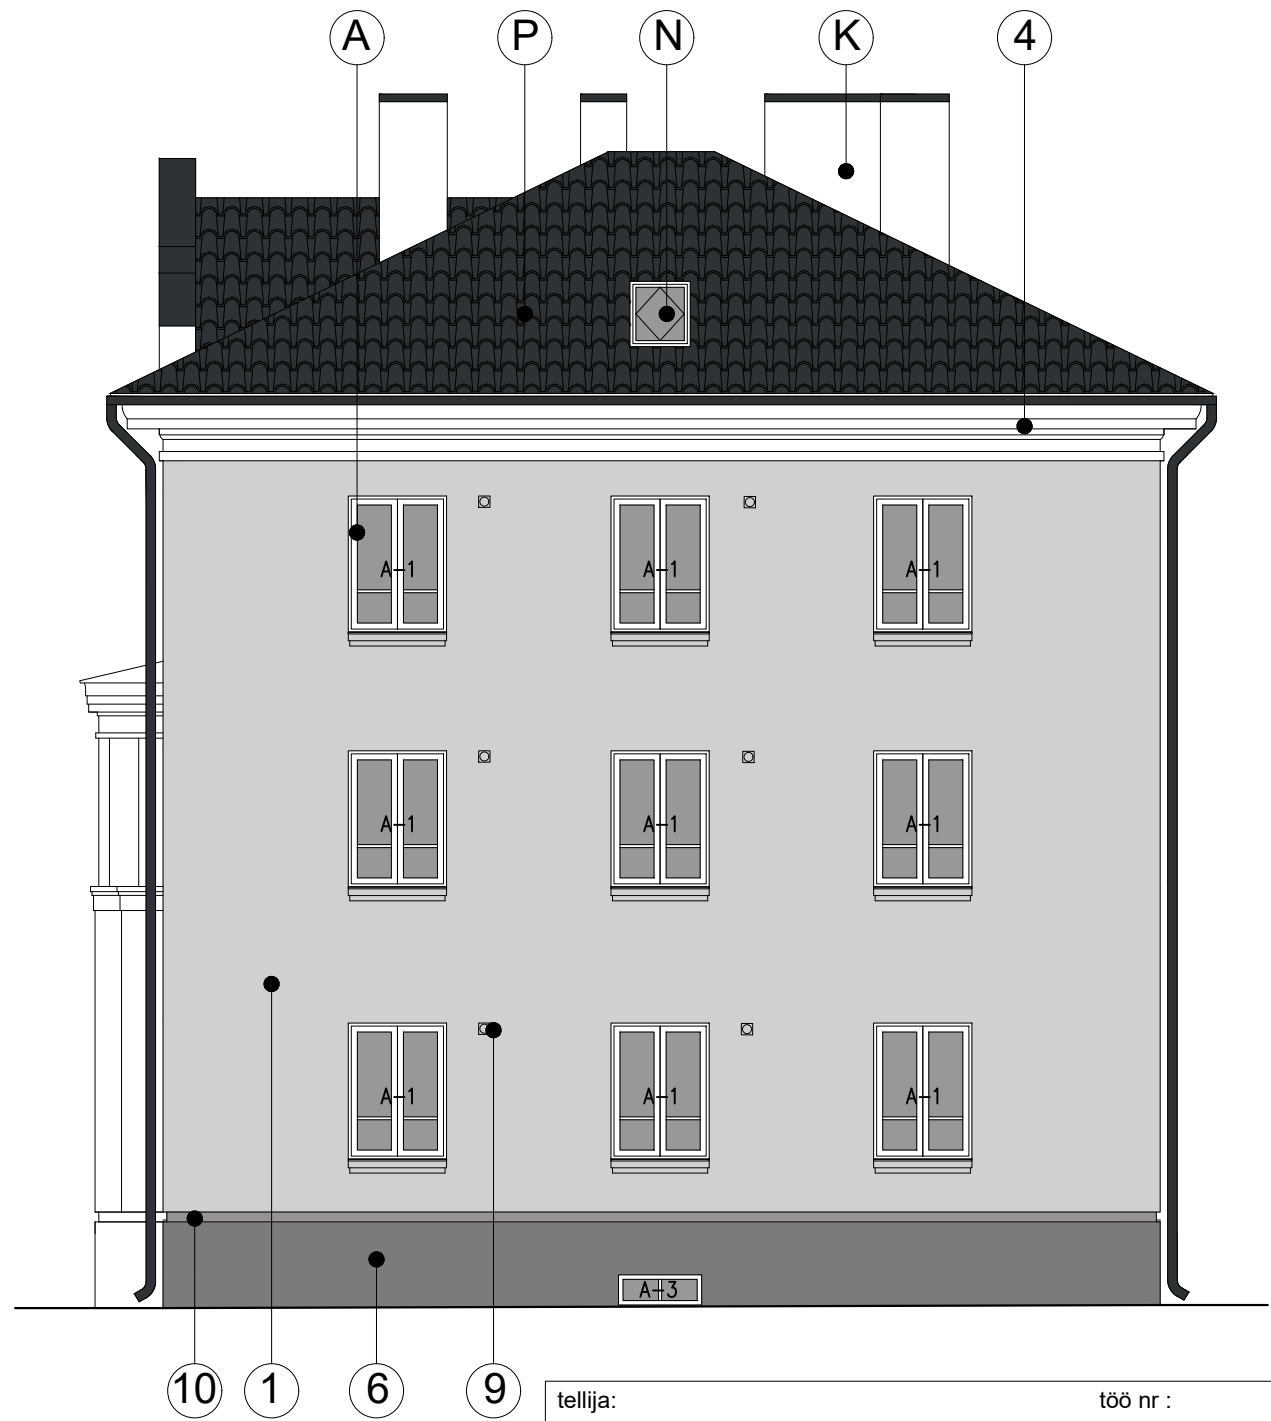

VADE PÕHJAST

tellija:	LILLE TN. 18 KORTERIOMANIKE ÜHISTU	töö nr :	02-12
objekt:	MUUDATUSPROJEKT		
	LILLE TN.18, KRISTIINE LO, TALLINN		
joonis:	VAATED MAJA OTSTEST	joonise nr:	AV-03
		mõõt:	1:100
		staadium:	
	Antud joonis tühistab kõik varasema kuupäevaga joonised		
arhitekt:	MARTI KAHU		18.02.2020
tegevusluba:	EP00199FIE-0001	tel. 051 41795	marti.kahu@mail.ee

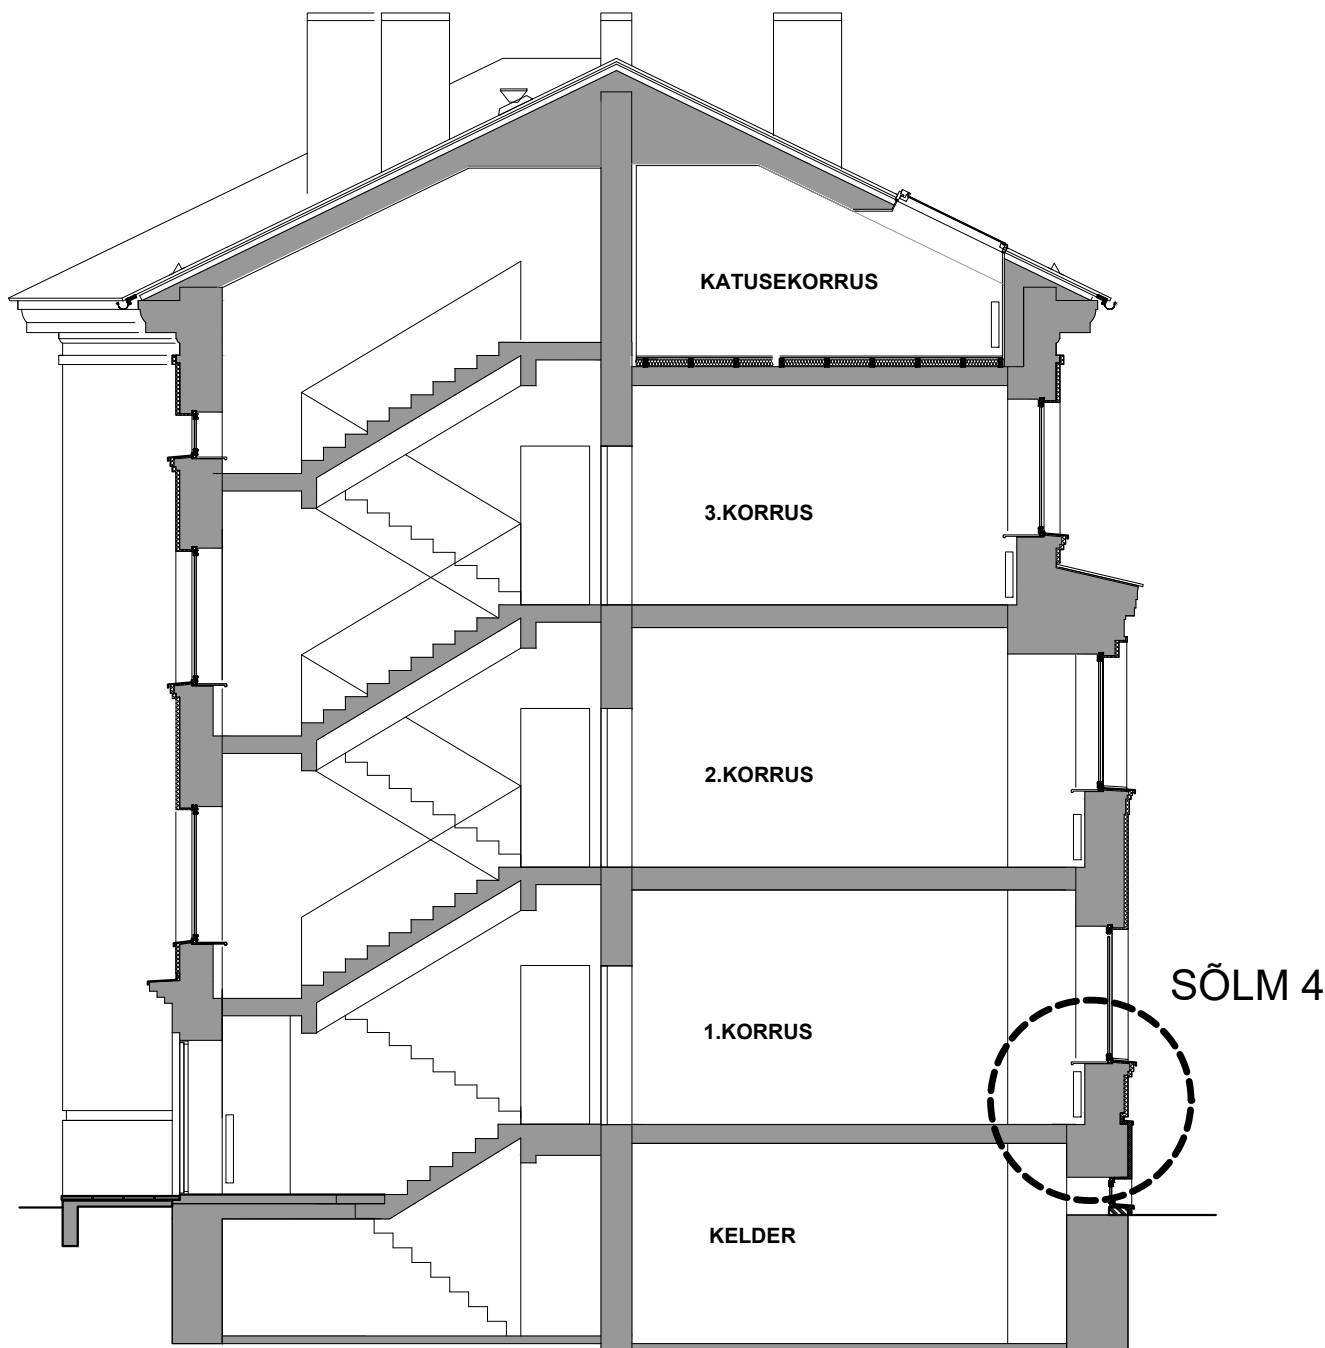

TINGMÄRGID



OL.OL. KONSTRUKTSIOON

tellijä:

töö nr :

LILLE TN. 18 KORTERIOMANIKE ÜHISTU 02-12

objekt:

MUUDATUSPROJEKT

LILLE TN.18, KRISTIINE LO, TALLINN

joonis:

LÕIGE 2

joonise nr:

AL-02

mõõt:

1:100

staadium:

Antud joonis tühistab kõik varasema kuupäevaga joonised


arhitekt: MARTI KAHU

18.02.2020

tegevusluba: EP00199FIE-0001

tel. 051 41795 marti.kahu@mail.ee

c:\minu arvuti\tood\cad\lille\lille18a.dwg

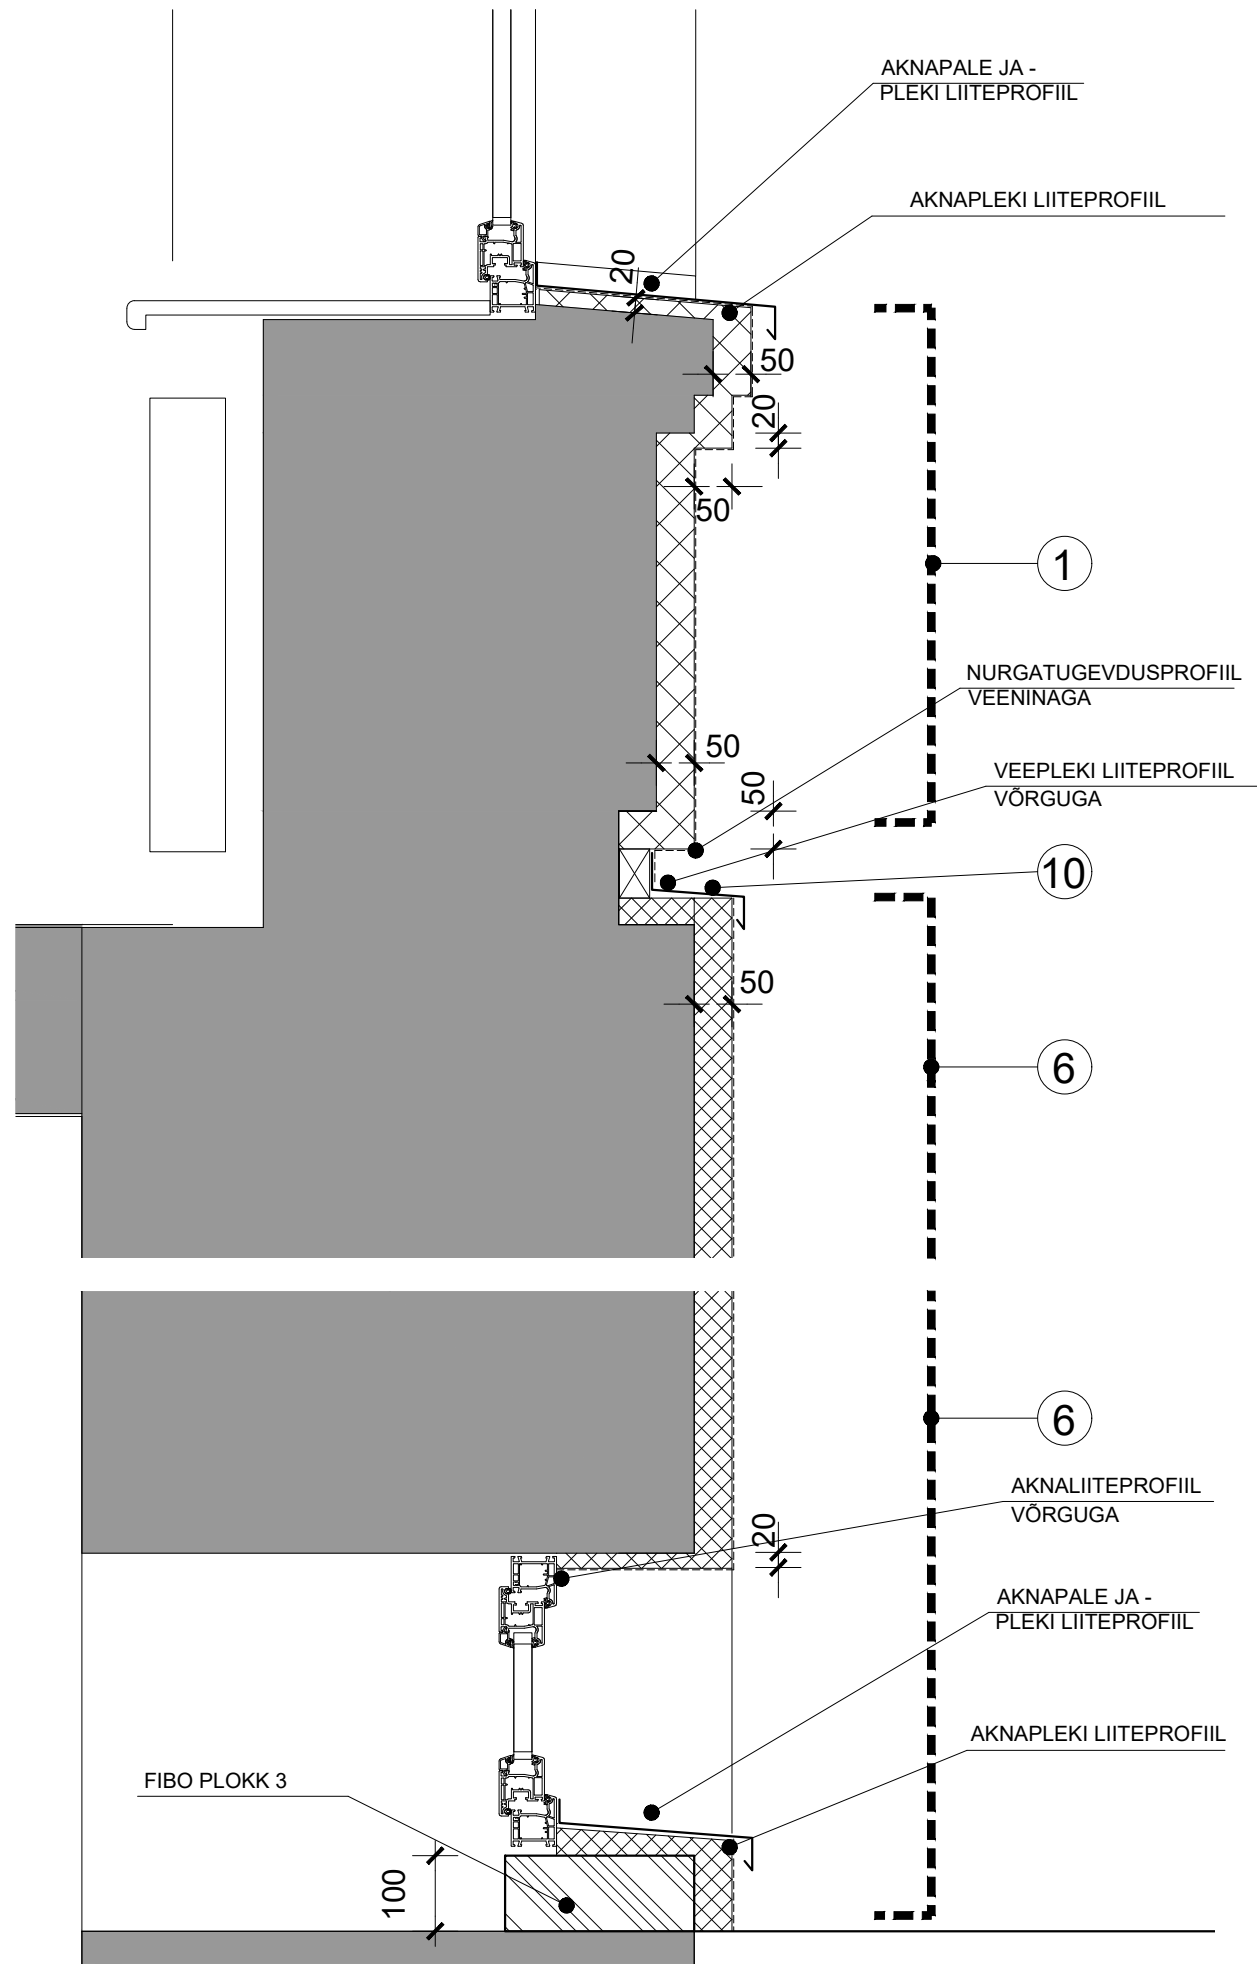

1. FASSAAD: VILLSOOJUSTUS+SILEKROHV GRAU 50 L75.C0.H0 (HELEHALL) "CAPAROL 3D SYSTEM" VÄRVIKAART
 5. KARNIIS: VILLSOOJUSTUS+SILEKROHV GRAU-WEISS L93.C1.H116 (VALGE) "CAPAROL 3D SYSTEM" VÄRVIKAART
 6. SOKKEL: XPS SOOJUSTUS+TUGEVDUSVÖRK NING TUGEVDATUD ARMEERIMISPAHTEL + SILEKROHV TUNDRA 15 L58.C6.H100 (TUMEHALL) "CAPAROL 3D SYSTEM" VÄRVIKAART
 10. SOKLIPLEKK: RAL7047(HELEHALL)
- AKNA-JA KARNIISIPLEKID: RAL7047 (HELEHALL)

tellija:	töö nr : LILLE TN. 18 KORTERIOMANIKE ÜHISTU 02-12		
objekt:	MUUDATUSPROJEKT LILLE TN.18, KRISTIINE LO, TALLINN		
joonis:	SOKLI SÖLM 4	joonise nr:	AS-04
		mõõt:	1:10
		staadium:	
Antud joonis tühistab kõik varasema kuupäevaga joonised			
arhitekt:	MARTI KAHU	18.02.2020	
tegevusluba: EP00199FIE-0001		tel. 051 41795 marti.kahu@mail.ee	