



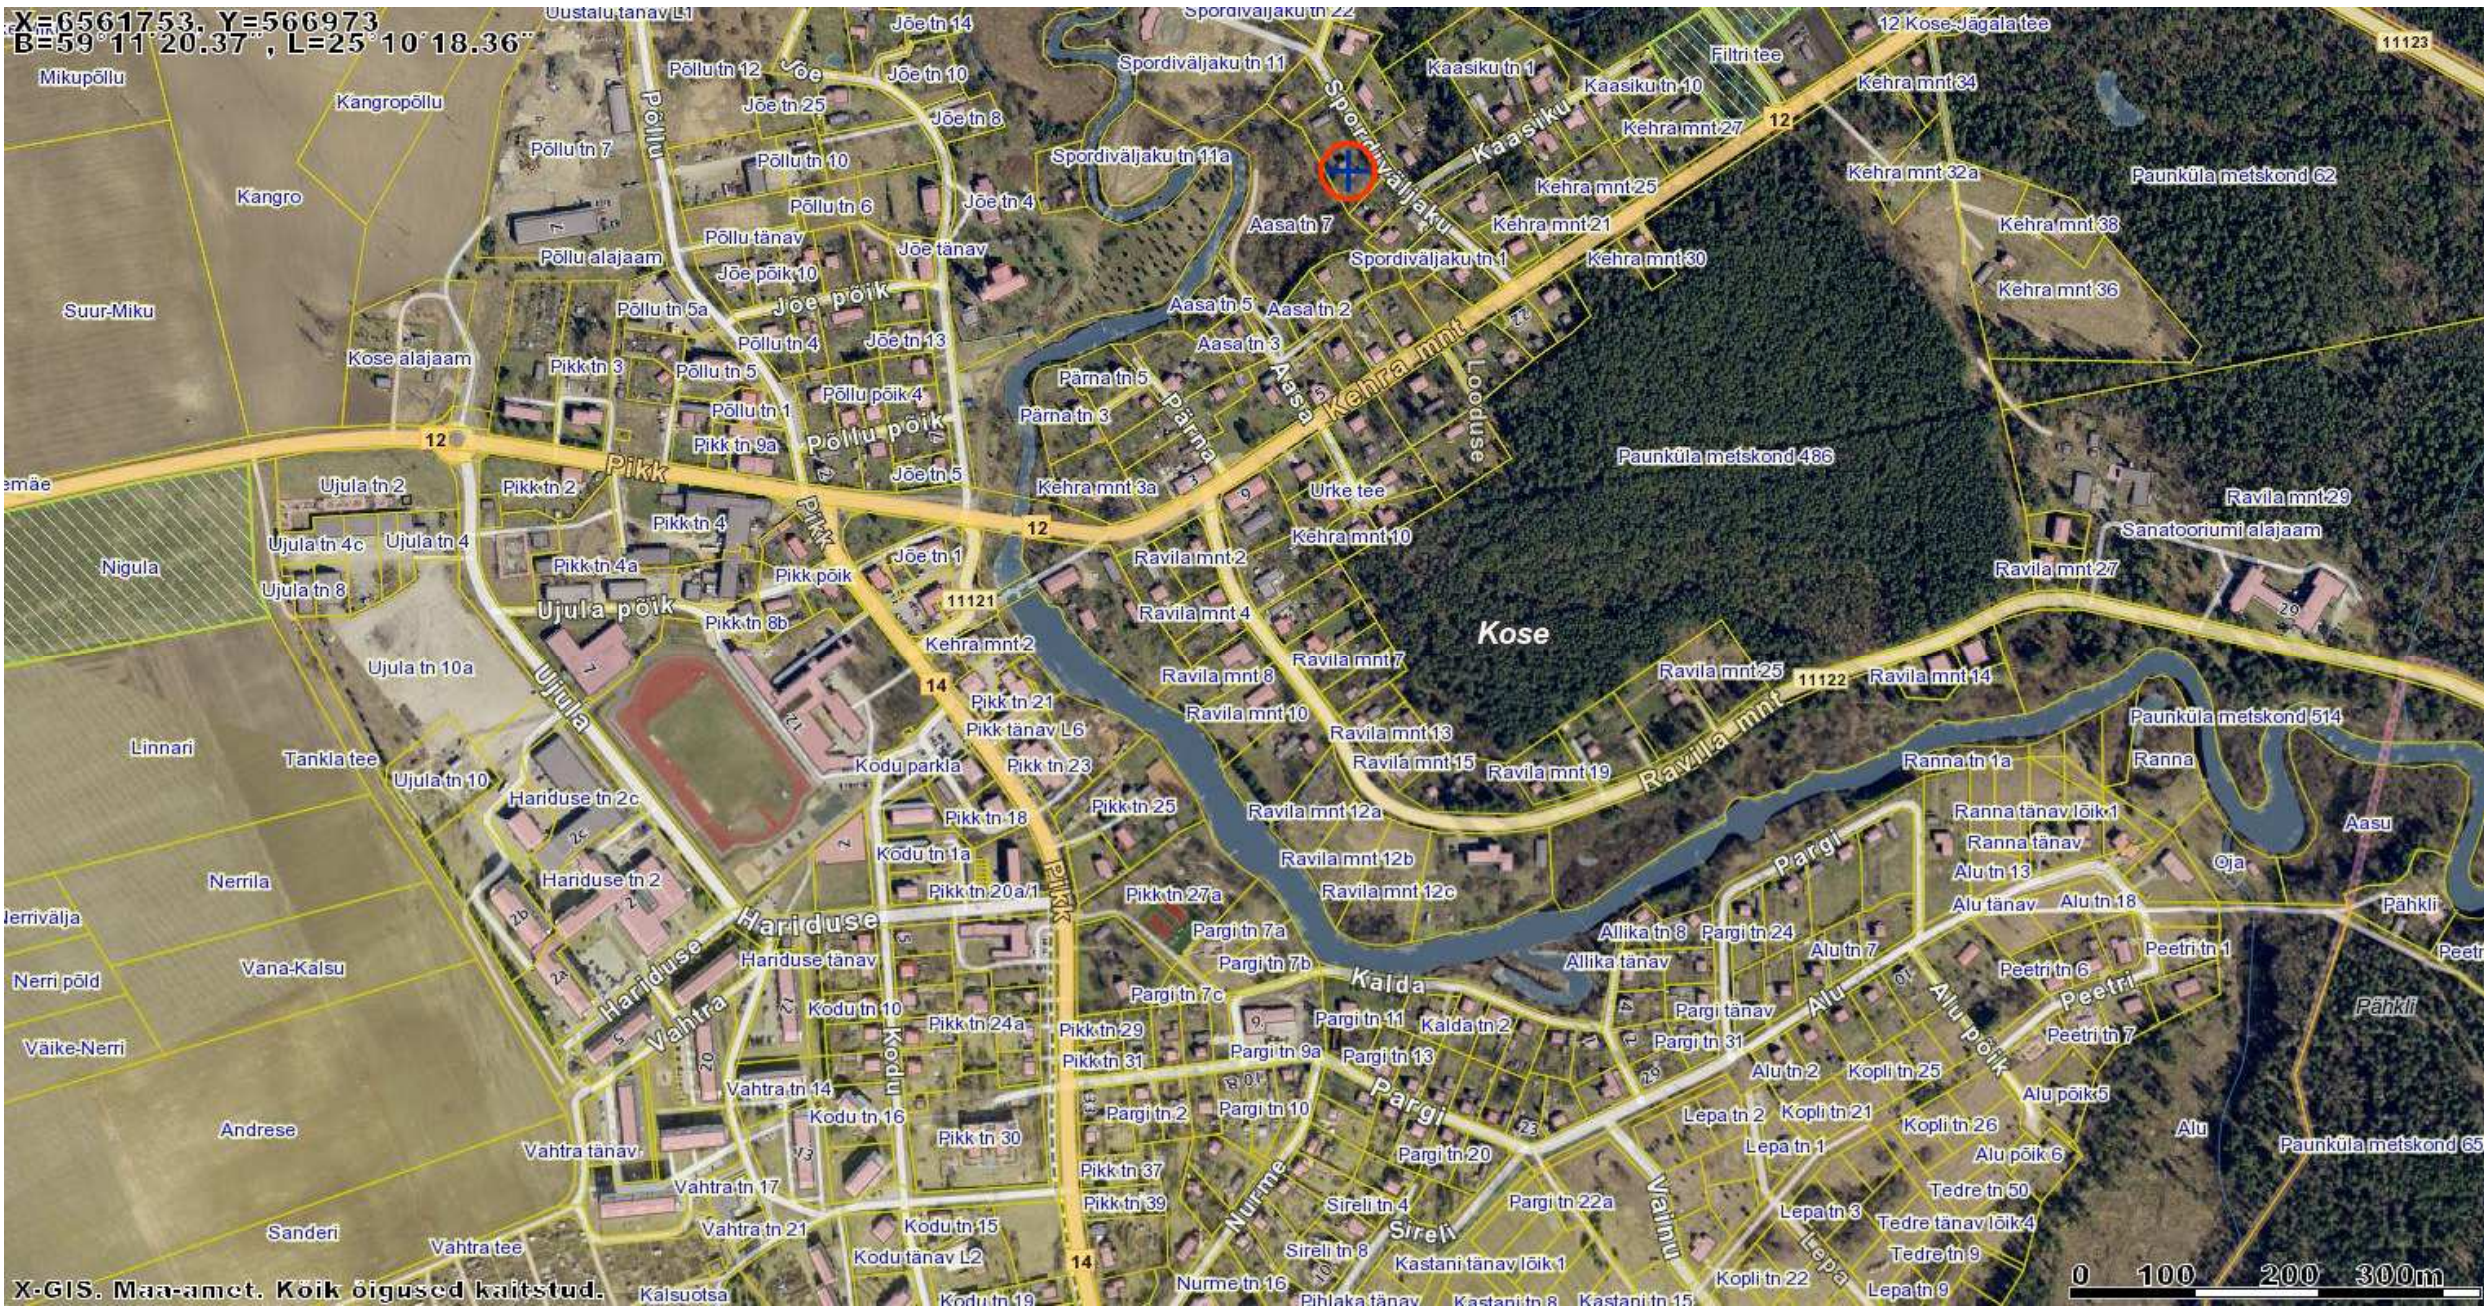

SITUATSIOONI SKEEM				JOONIS NR.	
JOONIS	KORTERI REKONSTRUEERIMINE JA LAIENDAMINE			KUUPÄEV	01.08.2017
STADIUM	EELPROJEKT				
JOONESTAS	R.RÄÄGEL		SPORDIVÄLJAK 7, KOSE, HARJUMAA		
VASTUTAV SPETSIALIST	R.RÄÄGEL				
KINNISTU OMANIK	Spordiväljaku 7 KÜ				
TELLIJA	Spordiväljaku 7 KÜ Marno Kärt				
A.KESK GROUP (OÜ TEILOR),PALLASTI 28-2546,TALLINN 11402 REG.NR 10290499,TEL +3725050098				MTR EEP002903	EP-201607

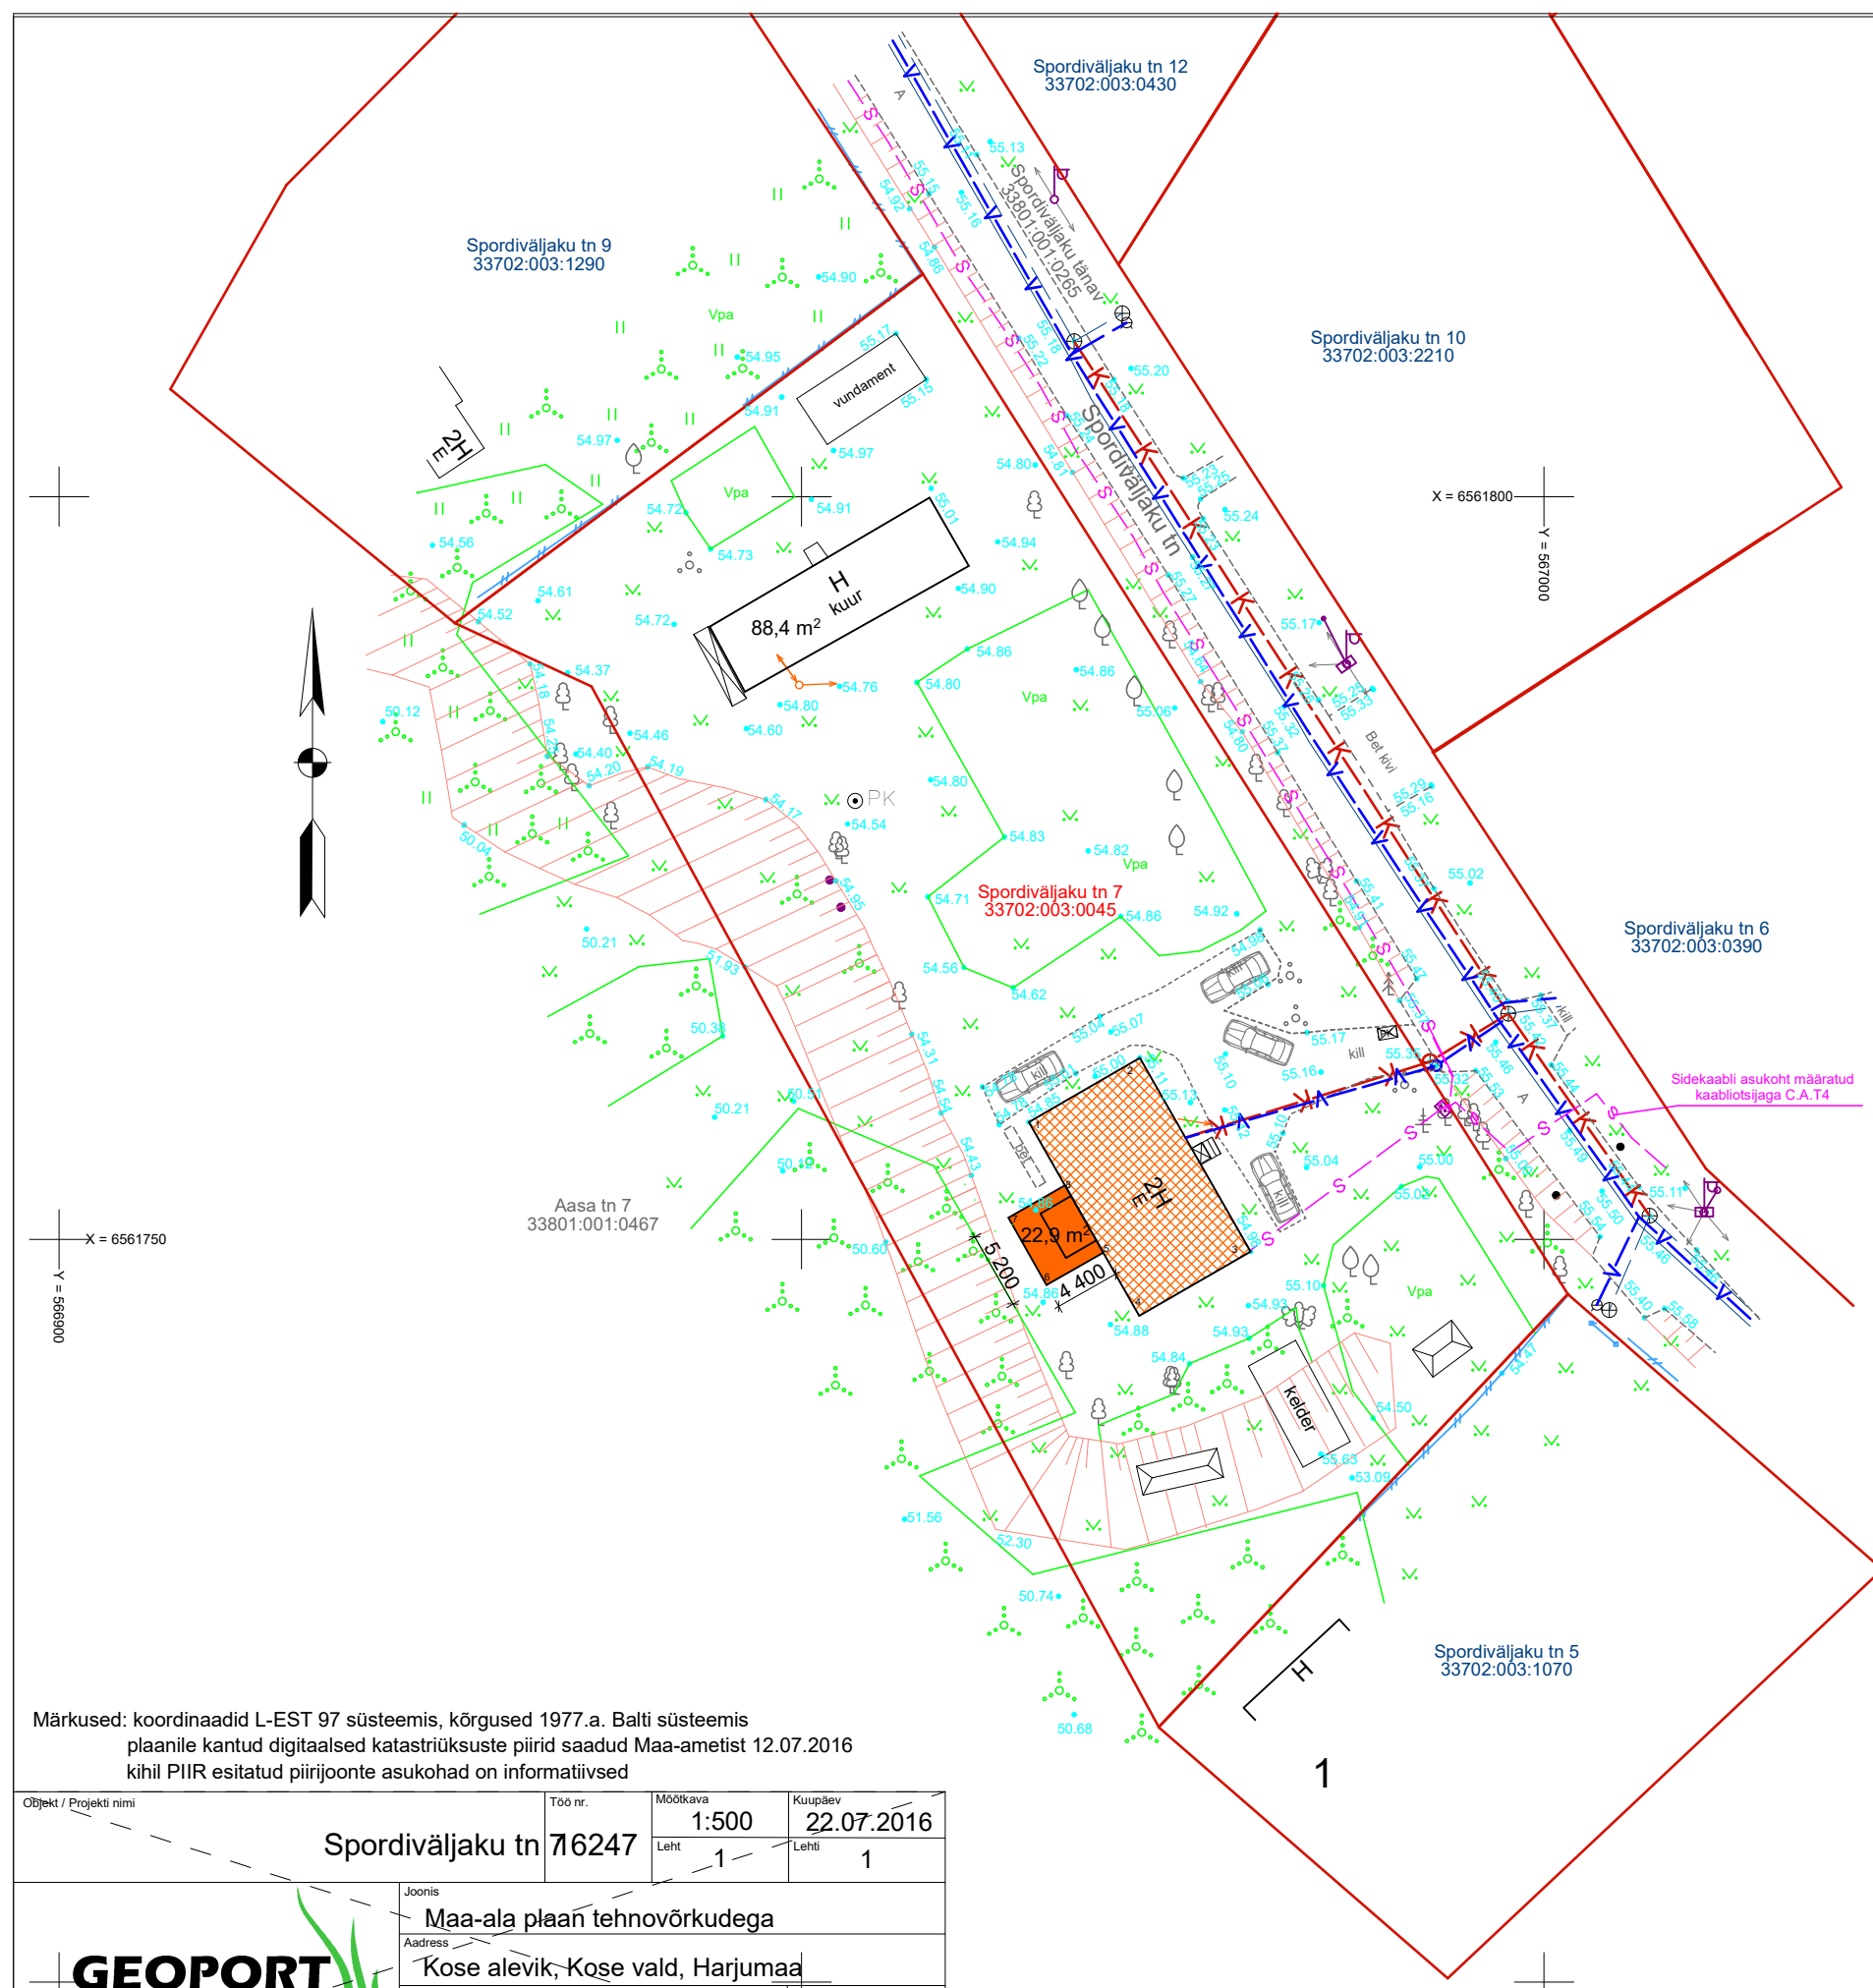

- TINGMÄRGID
- KRUNDI PIIR
 - PROJ/REK.HOONE
 - PROJ.JUURDEEHITUS
 - OL.OLEV MP.ÕHULIIN
 - OL.OLEV VEETRASS
 - OL.OLEV KANALISATSIOON
 - OL.OLEV SIDE KAABEL
 - SISSEPÄÄSUD
 - 14,80 PROJ.MAAPINNA KÕRGUS
 - 14,68 OL.OLEV MAAPINNA KÕRGUS
 - PROJ.PRÜGIKAST
 - OL.OLEV PIIRE
 - LAMMUTATAV RAJATIS

Harju maakond, Kose vald, Kose alevik, Spordiväljaku tn 7
Hoone kasutusala:100% Elamumaa
Kruundi pind:3067m2
Õuemaa:3067m2
Muu maa:-m2
Projekteeritav täisehituse pind 8%

- HOONE PÕHINÄITAJAD:
- Maapealse osa korruste arv:2
 - Korteri arv 4
 - Hoone kõrgus: 9,9m
 - Hoone pikkus: 15,4m
 - Hoone laius: 13,2m
 - Absoluutne kõrgus:64,9 m
 - Ehitisealune pind: 160,7m2
 - Suletud netopind: 216,3m2, ol.olev 206,2
 - Eluruumide pind:194,8 m2
 - Kõetav pind: 194,8m2
 - Brutopind: 299,8m2
 - Hoone maht: vana780m3, uus 834m3
 - Tulepüsivusklass: TP-3
 - Üldkasutatav pind 21,5m2

- KUUR
- Ehitusalune pind 88,4m2
 - Kasulik pind 87m2

Märkused: koordinaadid L-EST 97 süsteemis, kõrgused 1977.a. Balti süsteemis
plaanile kantud digitaalsed katastriüksuste piirid saadud Maa-ametist 12.07.2016
kihil PIIR esitatud piirijoonte asukohad on informatiivsed

Objekt / Projekti nimi	Töö nr.	Möötkava	Kuupäev
Spordiväljaku tn 7	16247	1:500	22.07.2016
		1	1

GEOPORT OÜ
info@geoport.ee Tel. 5268124, 5115859
773 MA, EEG000293

Joonis

Maa-ala plaan tehnovõrkudega

Aadress

Kose alevik, Kose vald, Harjumaa

Möödistas

S.Paatsi


Projektijuht

Andres Meikar


Vastutav spetsialist

Mati Lember

ASENDIPLAAN M1:500			JOONIS NR.	1
JOONIS	KORTERI REKONSTRUEERIMINE JA LAIENDAMINE		KUUPÄEV	01.08.2017
STADIUM	EELPROJEKT			1:500
JOONESTAS	R.RÄÄGEL		SPORDIVÄLJAK 7, KOSE, HARJUMAA	
VASTUTAV SPETSIALIST	R.RÄÄGEL			
KINNISTU OMANIK	Spordiväljaku 7 KÜ			
TELLIJA	Spordiväljaku 7 KÜ Marno Kärt			
A.KESK GROUP (OÜ TEILOR),PALLASTI 28-2546,TALLINN 11402 REG.NR 10290499,TEL +3725050098			MTR EEP002903	EP-201607

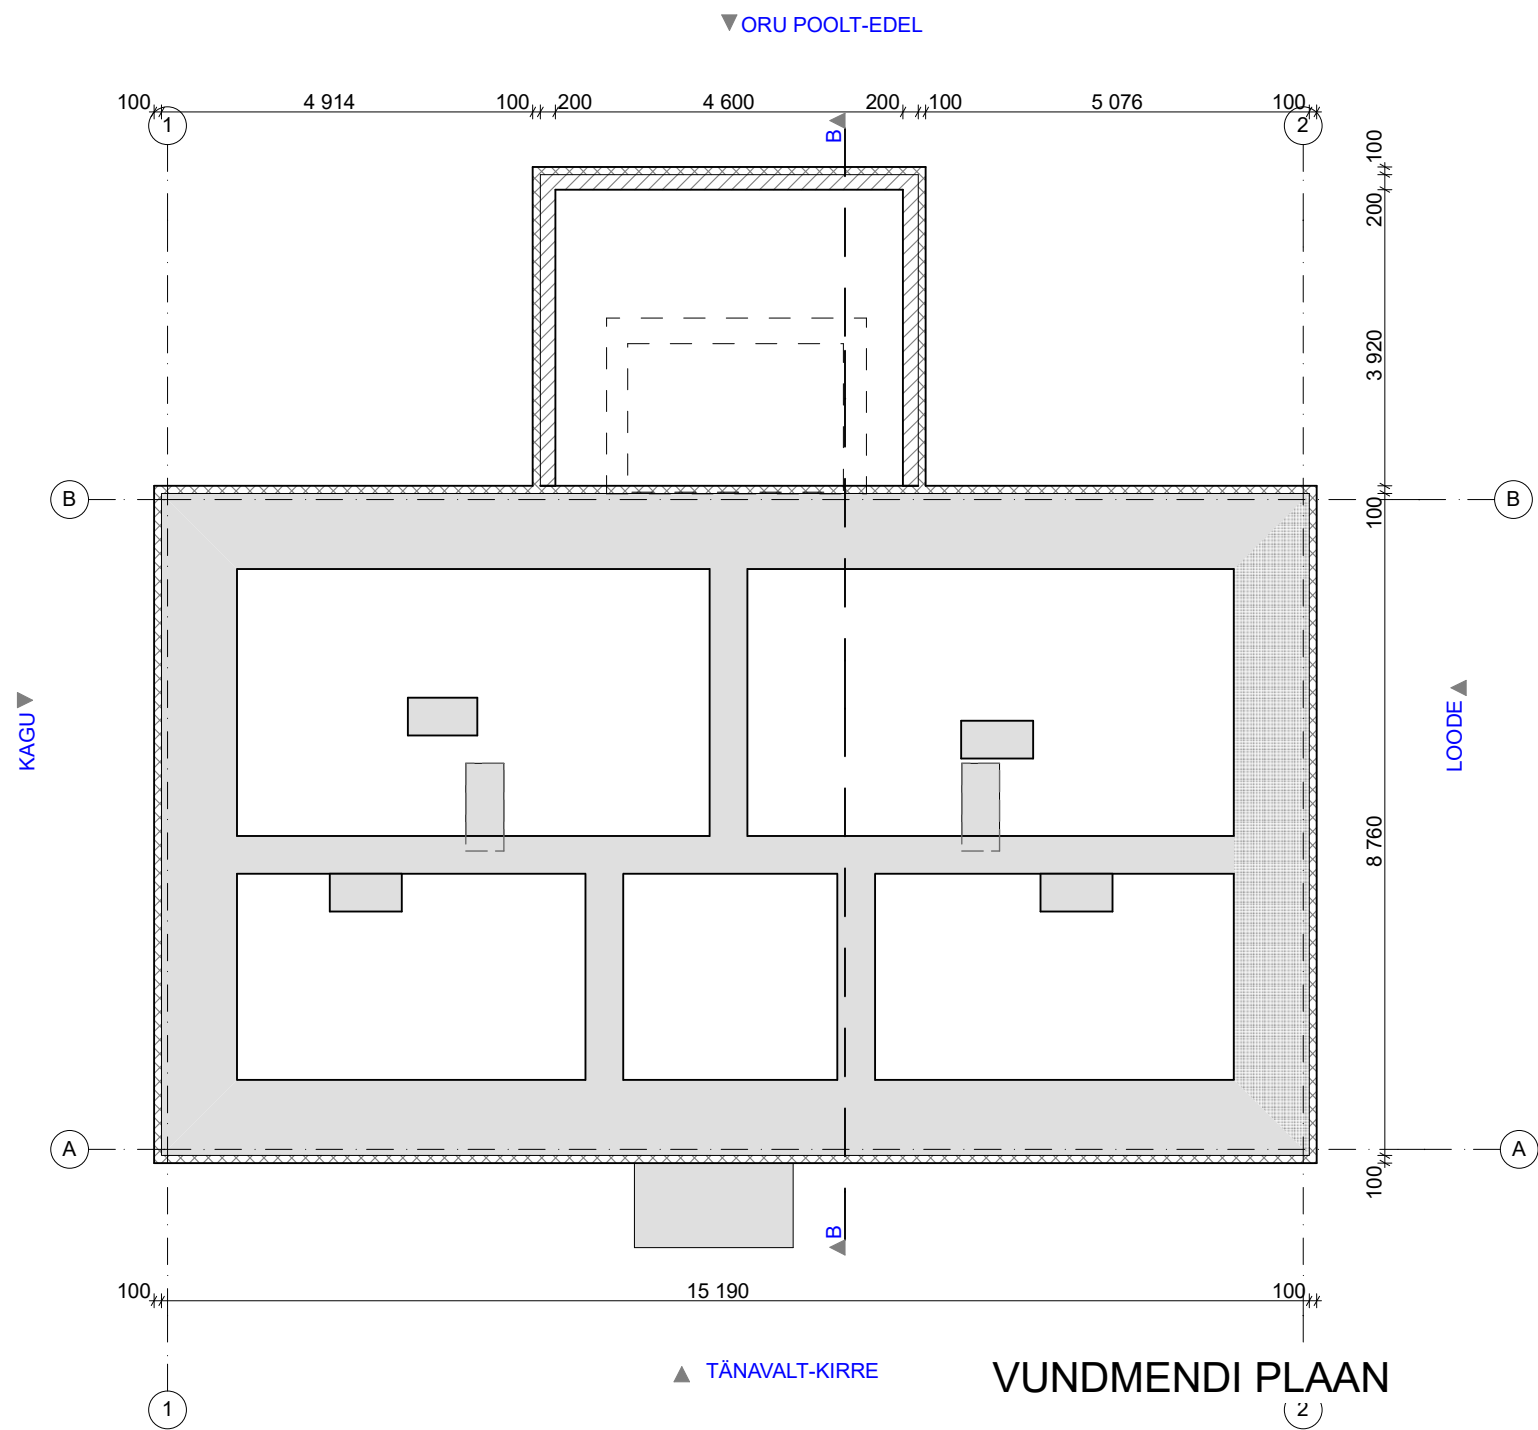

M1:100 VUNDAMENDI PLAAN			JOONIS NR.	2
JOONIS	KORTERI REKONSTRUEERIMINE JA LAIENDAMINE		KUUPÄEV	01.08.2017
STADIUM	EELPROJEKT		1:100	
JOONESTAS	R.RÄÄGEL		SPORDIVÄLJAK 7, KOSE, HARJUMAA	
VASTUTAV SPETSIALIST	R.RÄÄGEL			
KINNISTU OMANIK	Spordiväljaku 7 KÜ			
TELLIJA	Spordiväljaku 7 KÜ Mamo Kärt			
A.KESK GROUP (OÜ TEILOR),PALLASTI 28-2546,TALLINN 11402 REG.NR 10290499,TEL +3725050098			MTR EEP002903	EP-201607

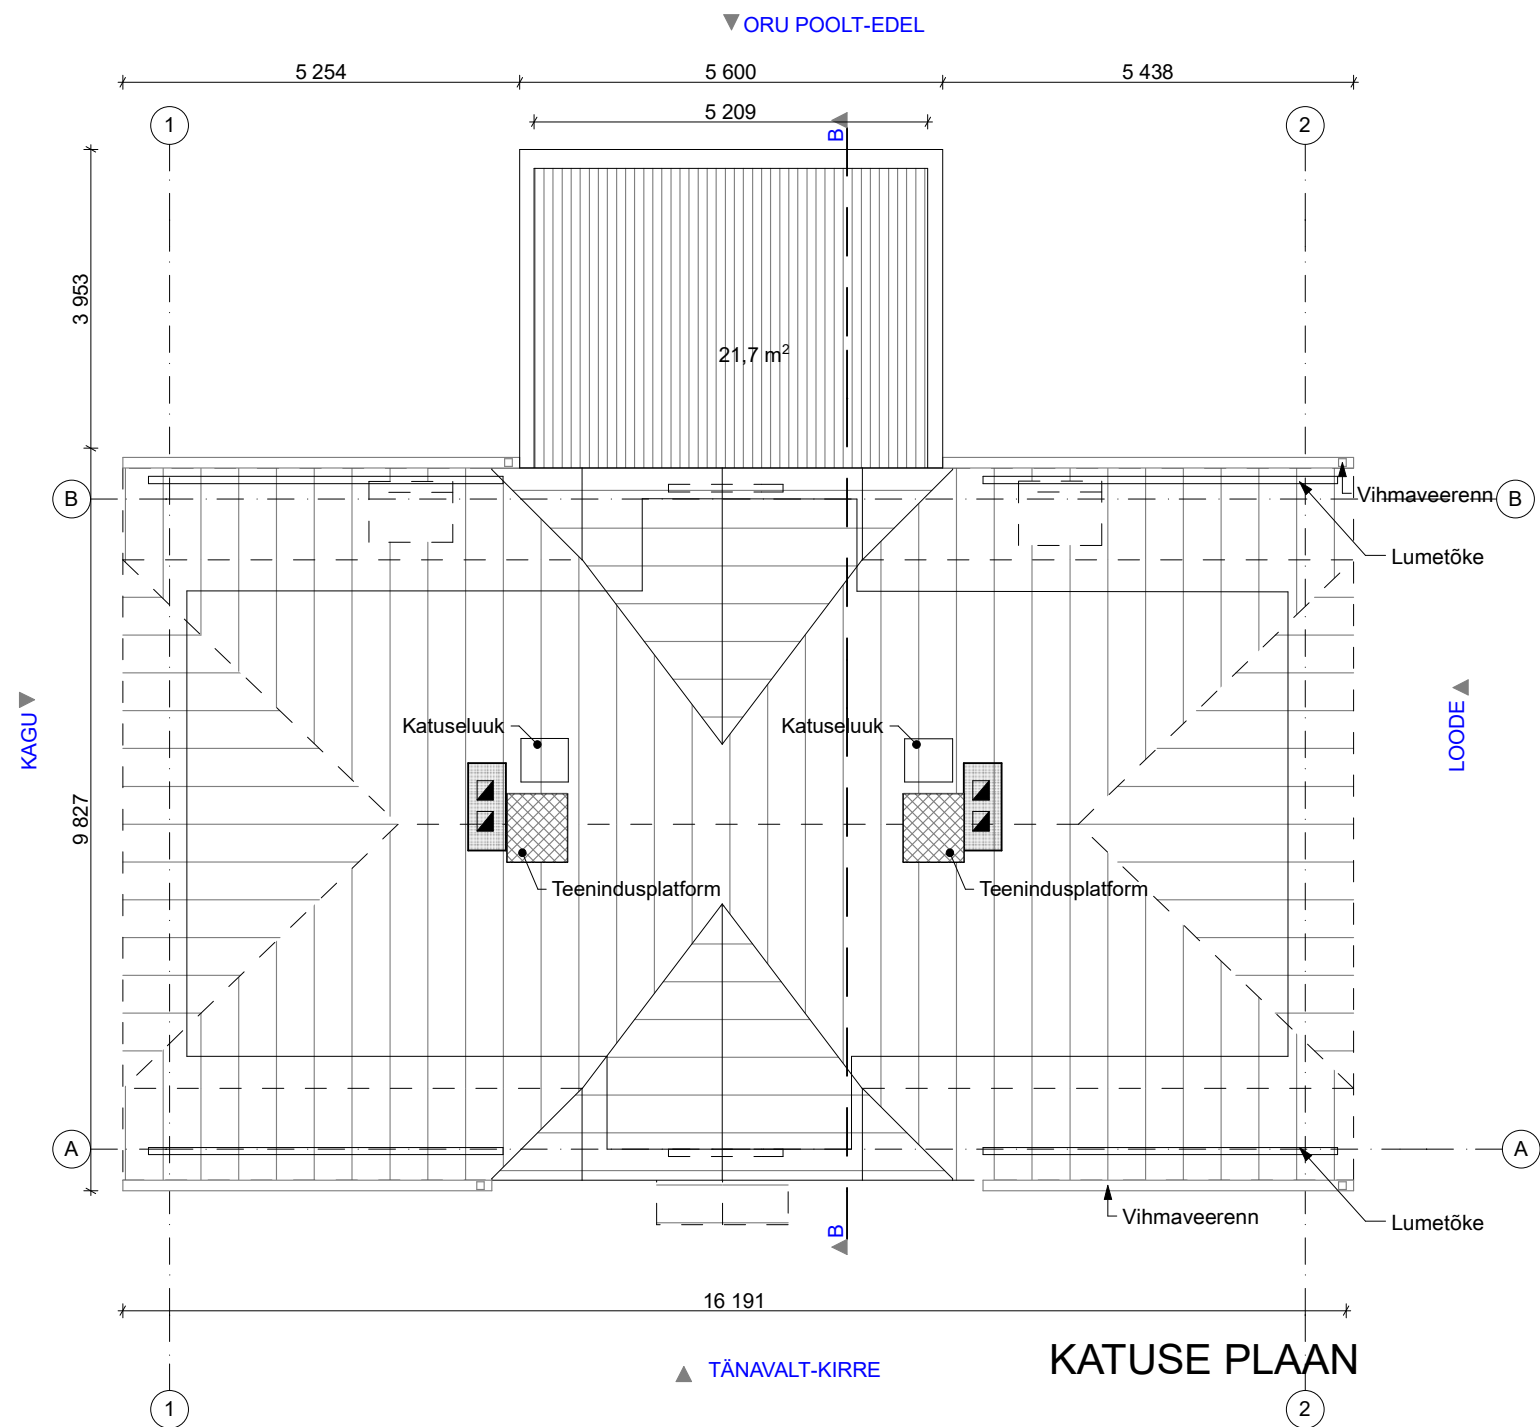

M1:100 KATUSE PLAAN			JOONIS NR.	4
JOONIS	KORTERI REKONSTRUEERIMINE JA LAIENDAMINE		KUUPÄEV	01.08.2017
STADIUM	EELPROJEKT		1:100	
JOONESTAS	R.RÄÄGEL		SPORDIVÄLJAK 7, KOSE, HARJUMAA	
VASTUTAV SPETSIALIST	R.RÄÄGEL			
KINNISTU OMANIK	Spordiväljaku 7 KÜ			
TELLIJA	Spordiväljaku 7 KÜ Marno Kärt			
A.KESK GROUP (OÜ TEILOR),PALLASTI 28-2546,TALLINN 11402 REG.NR 10290499,TEL +3725050098			MTR EEP002903	EP-201607



VADE ORU POOLT



VADE KAGUST



VADE LOODEST




VADE TÄNAVALT

NB! RÄÄSTAD LAIENDATAKSE KATUSE
VAHETUSEGA, ET MAJA PROPORTSIOON PEALE
FASSAADI SOOJUSTUST SÄILIKS!!

- VIIMISTLUSMATERJALID
- 1.Vihmaplekid,torud tumepruun, RR32
 - 2.Seinad helebeež laudis
 - 3.Sokkel ja korstnad krohvitud, toon tumepruun
 - 4.Aknad valged PVC aknad
 - 5.Välisüksed tumepruunid tahvlitega puituksed, peauks renoveeritud.
 - 6.Katus pruun eterniit
 - 7.Terrass pruun õlitatud terrassilaud
 - 8.Räästad, piirdeliistud: toon tumepruun

M1:100 VAATED		JOONIS NR.	5
JOONIS	KORTERI REKONSTRUEERIMINE JA LAIENDAMINE	KUUPÄEV	01.08.2017
STADIUM	EELPROJEKT	1:100	
JOONESTAS	R.RÄÄGEL		SPORDIVÄLJAK 7, KOSE, HARJUMAA
VASTUTAV SPETSIALIST	R.RÄÄGEL		
KINNISTU OMANIK	Spordiväljaku 7 KÜ		
TELLIJA	Spordiväljaku 7 KÜ Mamo Kärt		
A.KESK GROUP (OÜ TEILOR),PALLASTI 28-2546,TALLINN 11402 REG.NR 10290499,TEL +3725050098		MTR EEP002903	EP-201607

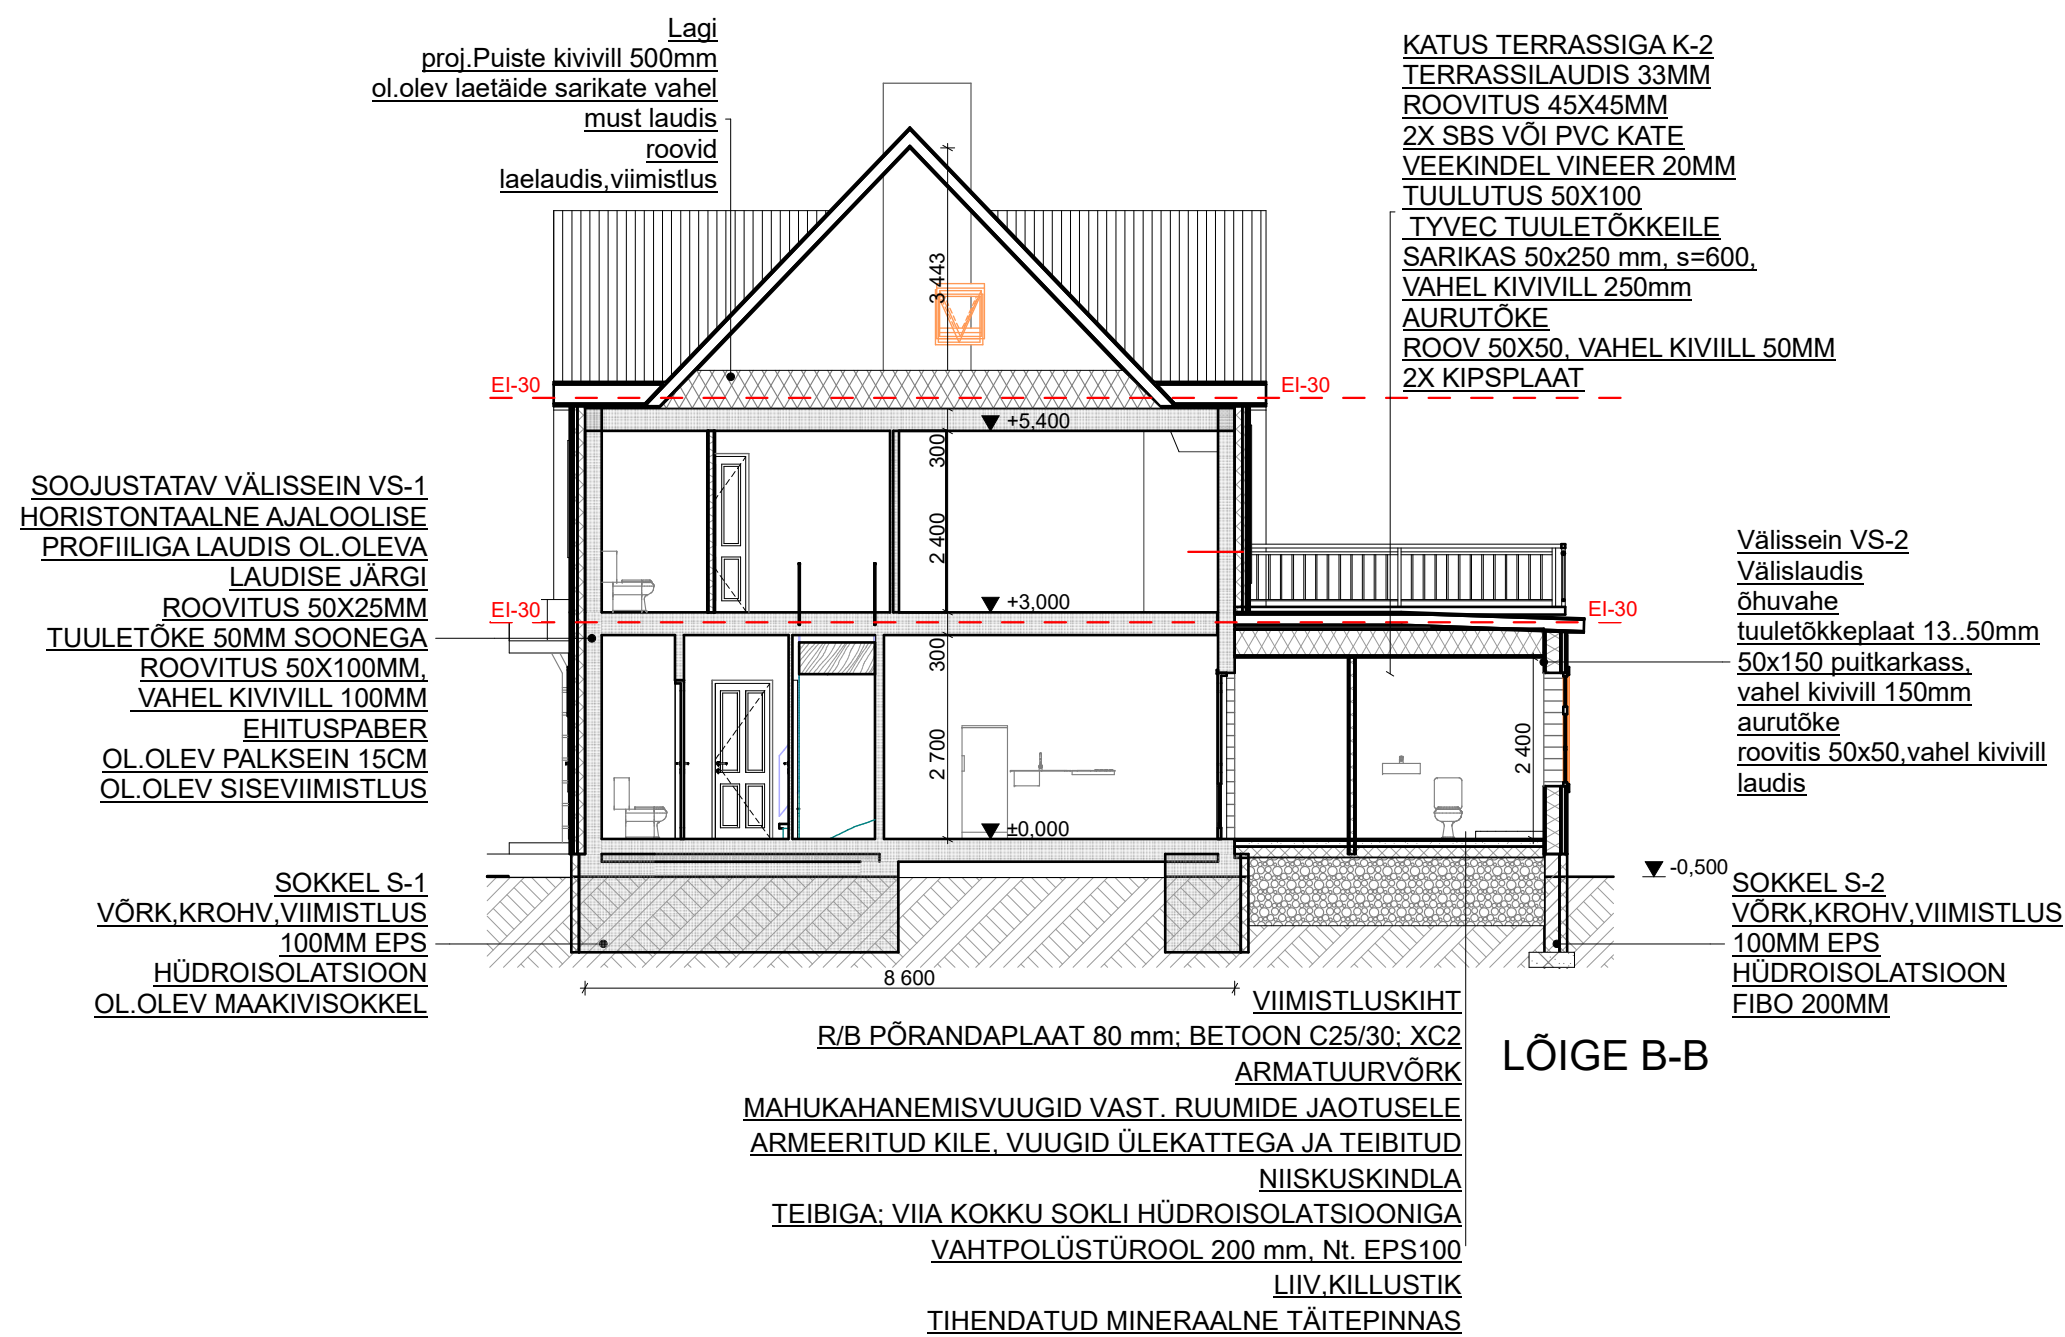

LÕIGE B-B

M1:100 LÕIGE			JOONIS NR.	6
JOONIS	KORTERI REKONSTRUEERIMINE JA LAIENDAMINE		KUUPÄEV	01.08.2017
STADIUM	EELPROJEKT		1:100	
JOONESTAS	R.RÄÄGEL		SPORDIVÄLJAK 7, KOSE, HARJUMAA	
VASTUTAV SPETSIALIST	R.RÄÄGEL			
KINNISTU OMANIK	Spordiväljaku 7 KÜ			
TELLIJA	Spordiväljaku 7 KÜ Mamo Kärt			
A.KESK GROUP (OÜ TEILOR),PALLASTI 28-2546,TALLINN 11402 REG.NR 10290499,TEL +3725050098			MTR EEP002903	EP-201607

AKENDE SPETSIFIKATSIOON								
ID	A-1	A-2	A-4	A-5	A-5	A-6	A-prn	A-prn
KOGUS	14	2	1	1	2	4	1	1
MÕÖDUD	1 200x1 500	1 100x2 000	1 500x1 400	500x500	1 000x550	1 000x1 500	1 120x1 940	1 150x1 240
2D SÜMBOL								
EESTVAADE								

NB: Kõik mõõdud on avamõõdud vaadatuna väljastpoolt. Kõiki mõõte kontrollida enne tellimist kohapeal.
Aknad on kõik saksa tüüpi aknad. Klaasid on kolmekordsed selektiivklaasiga. Kirgas klaas. Pakett on argooniga.
Käepidemed harjatud alumiinium.

USTE SPETSIFIKATSIOON							
ID	U-1	U-1	U-2	VU-1	VU-2	X.OL.OLEV	X.OL.OLEV
Kogus	1	1	1	1	1	1	1
Avamõõt	1 000x2 200	1 000x2 200	700x2 100	1 000x2 500	1 000x2 200	700x2 100	700x2 100
Avanemine	L	R	R	R	L	L	R
2D Sümbol							
Eestvaade							

VAATEGA VÄLJAST!
MÄRKUSED:
1. Antud mõõdud on avamõõdud, avatäited valmistada vastavalt tootja detailidele.
2. Ukseava mõõdud täpsustada ehitusplatsil enne toote valmistamist.
3. Siseuste käelisust kontrollida korruste plaanidelt.
4. Kõik tooted tellida valmistajatehaselt viimistletuna, klaasituna ja komplekteerituna vajalike suluste, käepidemete ja tihenditega.
5. Uksed tarnida pakendis. Kaasas olev dokumentatsioon peab sisaldama ka tootjapoolsed paigaldusjuhised.
6. Uste paigaldamine vastavalt tootja paigaldusjuhendile.
7. Tooted peavad omama vähemalt 5 aastat garantiid, paigaldusgarantii vähemalt 2 aastat.
R-paremakäe uks
L-vasakukäe uks

M1:100 AKENDE JA USTE SPETSIFIKATSIOON			JOONIS NR.	7
JOONIS	KORTERI REKONSTRUEERIMINE JA LAIENDAMINE		KUUPÄEV	01.08.2017
STADIUM	EELPROJEKT		1:1	
JOONESTAS	R.RÄÄGEL		SPORDIVÄLJAK 7, KOSE, HARJUMAA	
VASTUTAV SPETSIALIST	R.RÄÄGEL			
KINNISTU OMANIK	Spordiväljaku 7 KÜ			
TELLIJA	Spordiväljaku 7 KÜ Mamo Kärt			
A.KESK GROUP (OÜ TEILOR),PALLASTI 28-2546,TALLINN 11402 REG.NR 10290499,TEL +3725050098			MTR EEP002903	EP-201607



OLEMASOLEV OLUKORD				JOONIS NR.	8
JOONIS	KORTERI REKONSTRUEERIMINE JA LAIENDAMINE			KUUPÄEV	01.08.2017
STADIUM	EELPROJEKT				
JOONESTAS	R.RÄÄGEL		SPORDIVÄLJAK 7, KOSE, HARJUMAA		
VASTUTAV SPETSIALIST	R.RÄÄGEL				
KINNISTU OMANIK	Spordiväljaku 7 KÜ				
TELLIJA	Spordiväljaku 7 KÜ Mamo Kärt				
A.KESK GROUP (OÜ TEILOR),PALLASTI 28-2546,TALLINN 11402 REG.NR 10290499,TEL +3725050098				MTR EEP002903	EP-201607