




MÄRKUSED:

1. KÄESOLEV JOONIS TÜHISTAB KÕIK SAMA JOONISENUMBRIGA VARASEMA KUUPÄEVAGA JOONISED.
2. KÕIK MUUDATUSED TULEB KOOSKÕLASTADA ARHITEKTIGA.
3. KÕIK MÕÖDUD JA KÕRGUSMÄRGID KONTROLLIDA EHITUSEL.
4. KONSTRUKTIIVSE OSA LAHENUSED VAATA PÕHIPROJEKTI EHITUSKONSTRUKTSIOONIDE OSAST

VÄRVITOONIDE NÄIDISED:

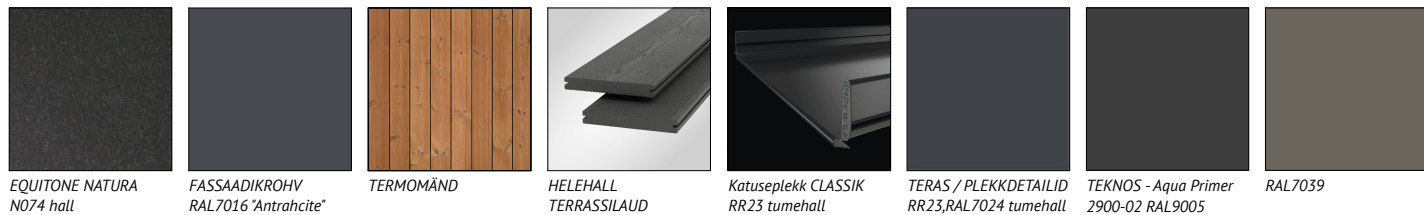

VÄLISVIIMISTLUS:

1. FASSAADID OSALISELT HALL FASSAADIPLAAT EQUITONE natura N074
2. FASSAADID OSALISELT HALLIKAS FASSAADIKROHV TOON: RAL7016 "Antrahcite"
3. FASSAADID OSALISELT TERMOMÄNNIST KLAMBERSÜSTEEMIGA FASSAADILAUDIS 20x140mm TOON; TUMEPRUUN
4. PARAPETI JA KARNIISI VIIMISTLUSPLEKID TUMEHALLID RAL7024 / RR23
5. AKNAD PLASTPROFIIL / PUITPROFIIL TOON: HALLIKAS RAL7039
6. TERRASSI PUITDETAILID TERRASSILAUD TOON; HELEHALL
7. VÄLISUKS PROFILDOORS AL-GLASS TOON; HALLIKAS KLAAS, ALUMIINIUMPROFIIL MUST RAL9005
8. KATUSEKATE KATUSEPLEKK CLASSIK TOON; TUMEHALL RR23
9. SOKKEL FASSAADIKROHV MUST TOON RAL9005
10. PUITSÕRESTIKUD 45X95 MM TOON; TEKNOS Aqua Primer 2900-02 MUST RAL9005
11. PIIRDED ROHEKAS KARASTATUD KLAAS

objekt

ÜKSIKELAMU EHITUSPROJEKT

töö nr.