
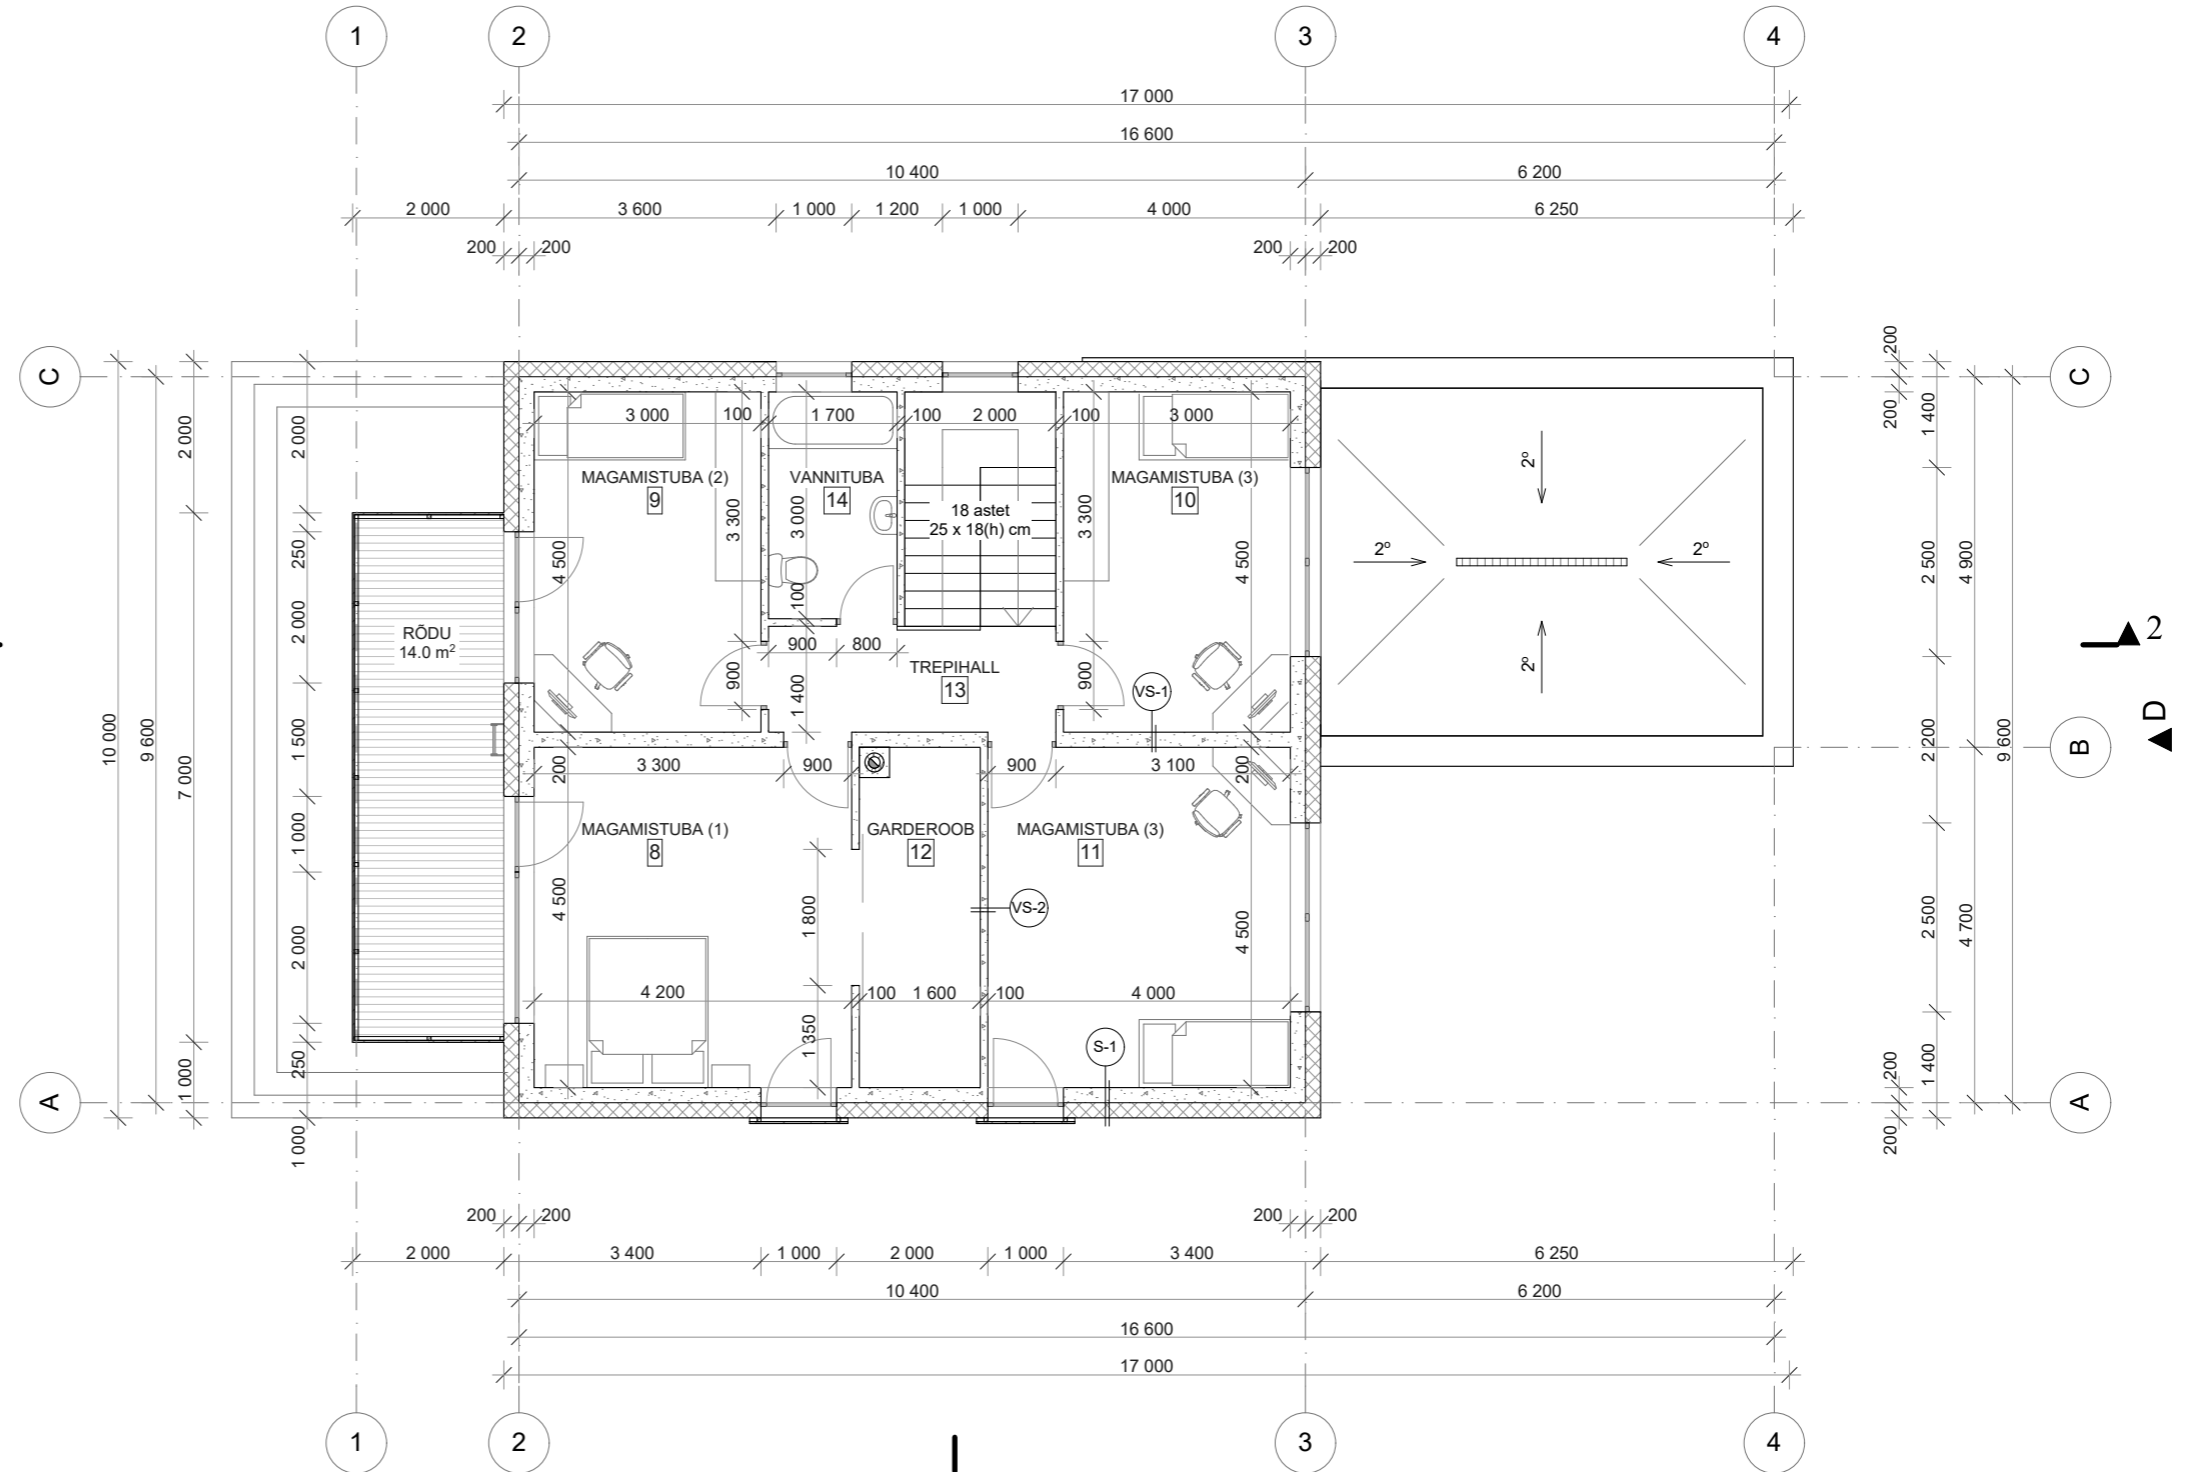


PIIRDEKONSTRUKTSIOONID

Tähis	Kirjeldus
S-1	armeeritud krohv vahtpolüstürool 200 mm keramiitplok 200 mm siseviimistlus
VS-1	siseviimistlus keramiitplok 200 mm siseviimistlus
VS-2	siseviimistlus keramiitplok 100 mm siseviimistlus
VL-1	laminaatparkett 9 mm aluskaat betoonpõrand B25 armatuurvõrguga 70 mm vahtpolüstürool 50 mm r/b õõnespaneel 220 mm siseviimistlus
K-1	bituumen katusekatte SBS vahtpolüstürool 350 mm r/b õõnespaneel 220 mm siseviimistlus
K-2	bituumen katusekatte SBS vahtpolüstürool 200 mm r/b õõnespaneel 220 mm siseviimistlus
P-1	laminaatparkett 9 mm aluskaat betoonpõrand B25 armatuurvõrguga 70 mm vahtpolüstürool 200 mm tambitud liiv killustikuga
V-1	vundamenti hüdroisolatsioon armeeritud krohv veekindel vahtpolüstürool 150 mm FIBO vundamendiplokk 200 mm

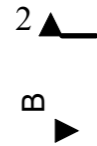

RUUMIDE EKSPLIKATSIOON

Tähis	Ruumi nimetus	Suletud netopind (m ²)
8	Magamistuba (1)	18,9
9	Magamistuba (2)	13,5
10	Magamistuba (3)	13,5
11	Magamistuba (4)	18,0
12	Garderoob	7,0
13	Trepiahall	5,3
14	Vannituba	5,1
	Kokku	81,3