


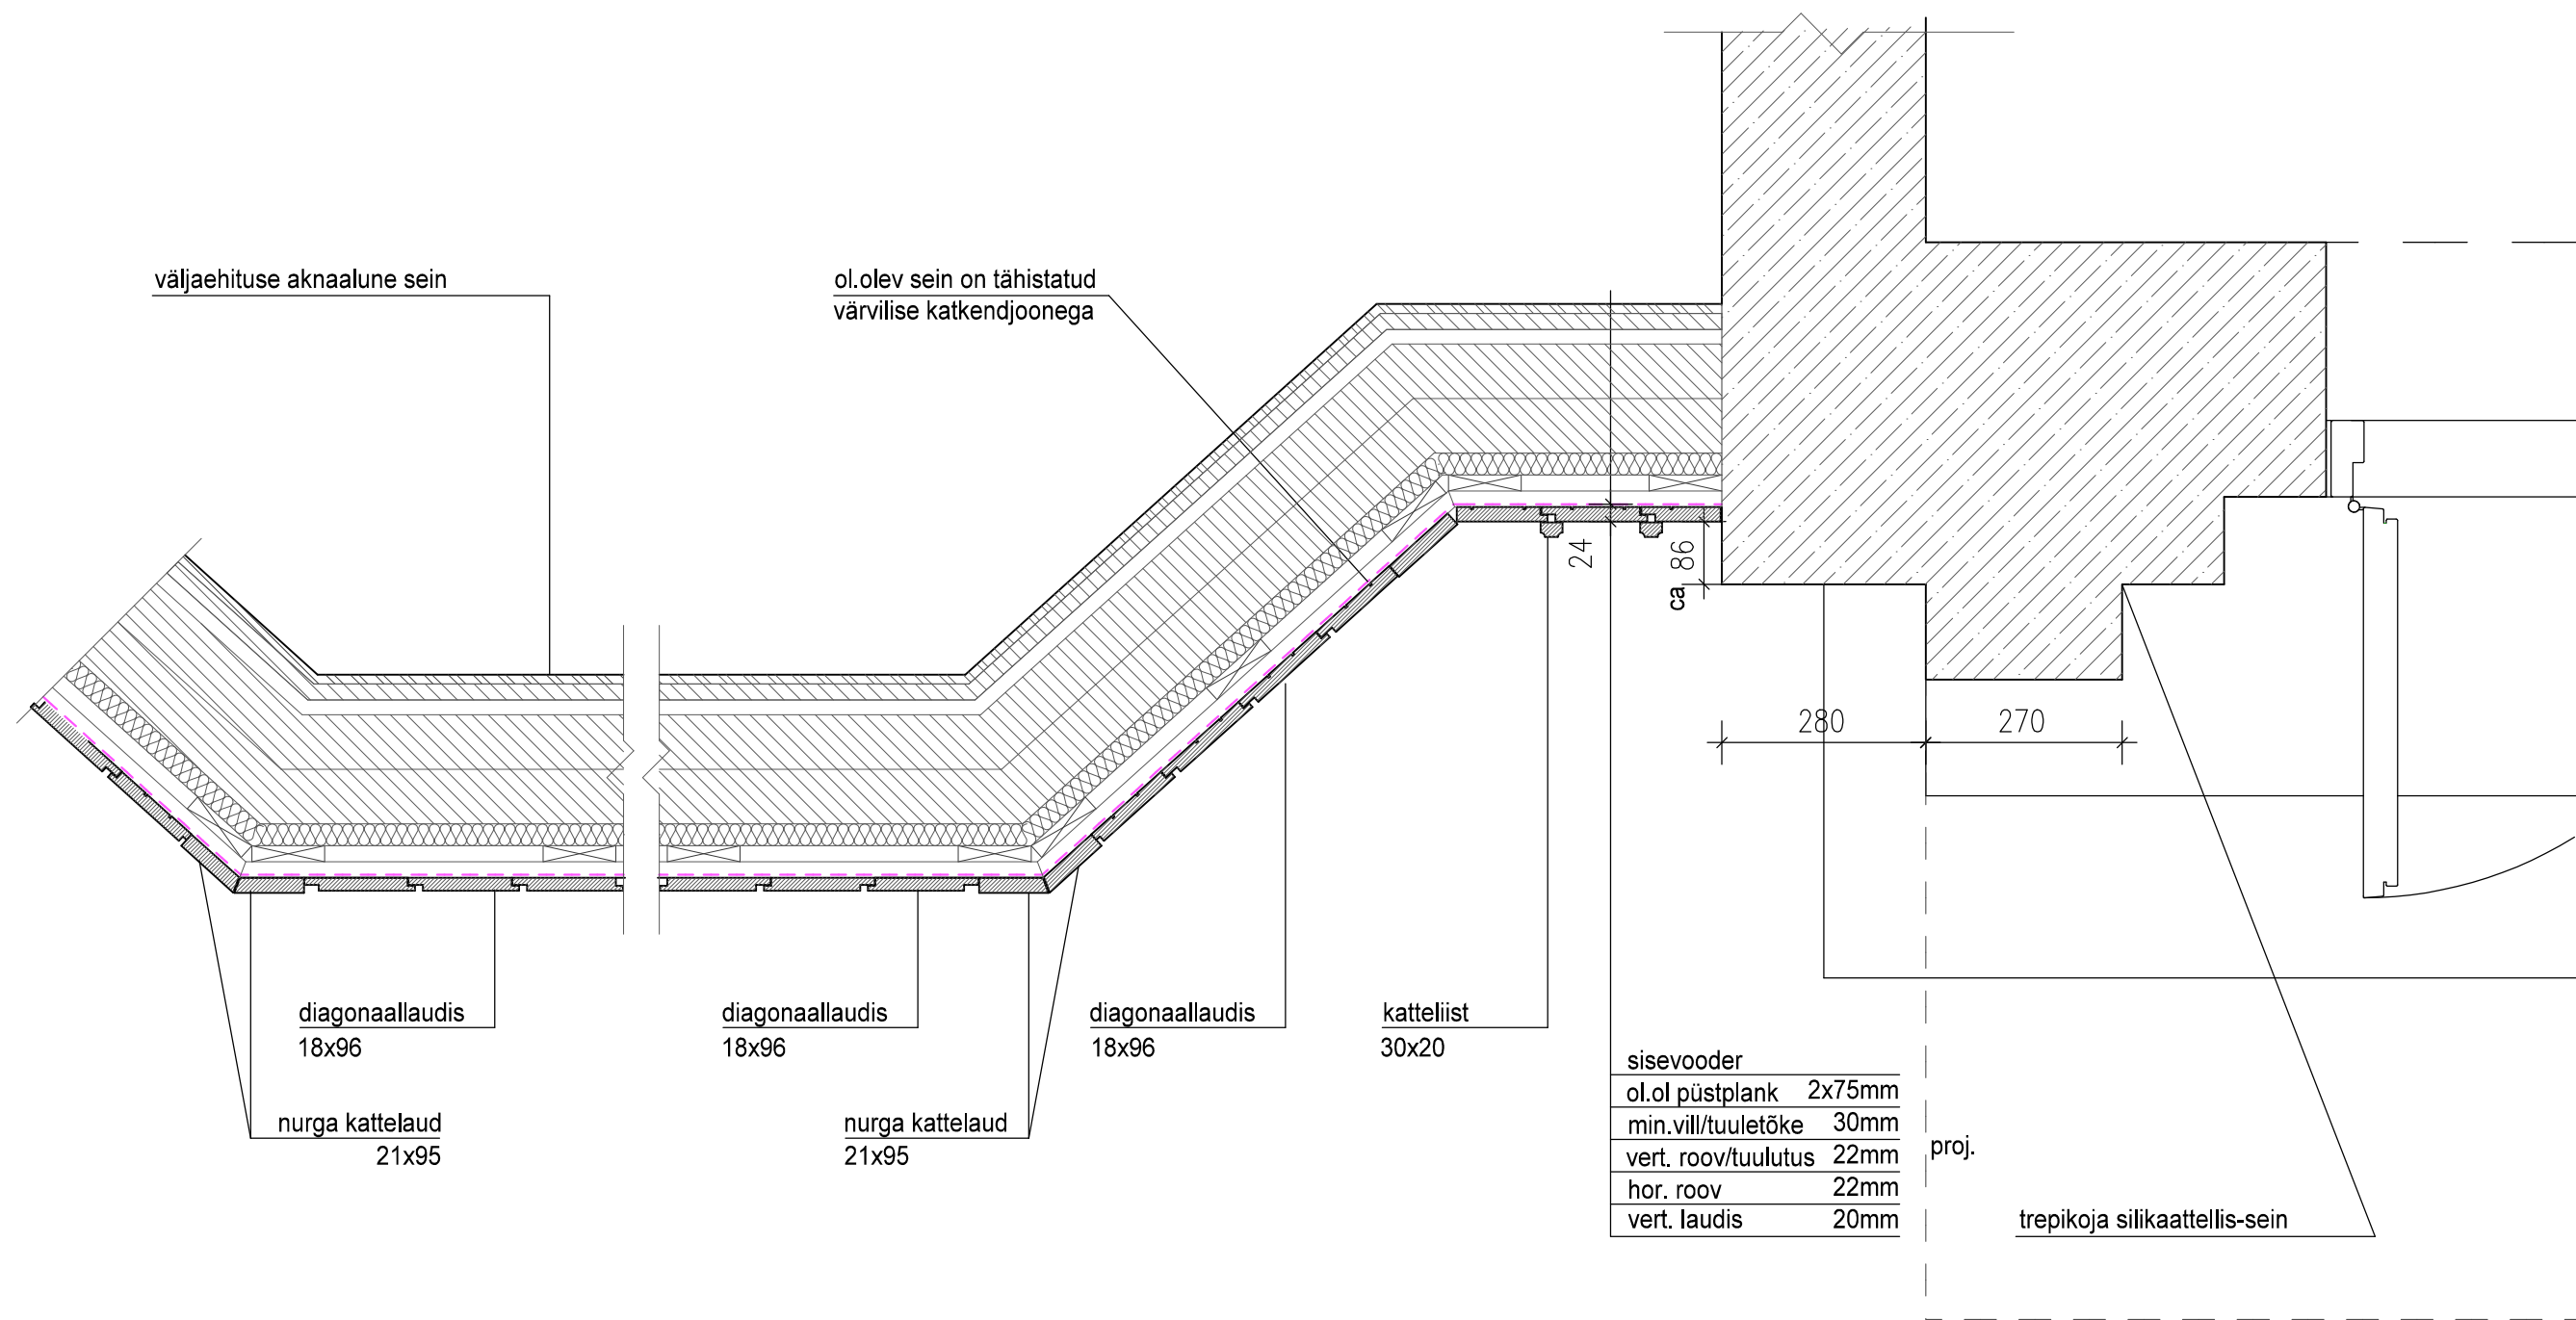

MÄRKUSED

1. PROJEKTEERITAV PUITVOODRIGA SEIN ON OLEMASOLEVAST ca 25mm PAKSEM
2. VÄLJAEHITUSE SEINA DIAGONAALLAUDIS ON ERISUUNALINE vt. VAADE VIDEVIKU TÄNAVALT
3. LAUDISE PROFIILID vt. JOONIS A12