

Projekteeritav:
Parkett
Parketi alusmaterjal
Ol.olev laekonstruksioon/
soojustus kivivill
Viimistlus

Projekteeritav:
Valtsplekk
Horisont.roov 25x100mm
Vertik.roov 25x100mm
Katusekatte aluskate
Sarikad 50x150mm
Aluslaudis

Ol.olev vahelagi:
Parkett
Parketi alusmaterjal
Laekonstruksioon
Viimistlus

Projekteeritav:
Valtsplekk
Horisont.roov 25x100mm
Vertik.roov 25x100mm
Katusekatte aluskate
Ol.olev:
Aluslaudis 25mm
Sarikad 50x150mm
Projekteeritav:
Sarikatevaheline soojustus kivivill
45x45 karkass/ soojustus kivivill
OSB plaat 15mm


Projekteeritav:
Vertikaalne laudis
Distantsliist 20mm
Tuuletõkkeplaat 12mm
Karkass 50x150mm/ soojustus kivivill
Ol.olev sein
Siseviimistlus

Projekteeritav:
EPS 120 150mm+krohv
Hüdroisolatsioon
Ol.olev vundament

Projekteeritav:
Metallpost/ kanttoru 5x100x100mm
Betoon C20/25

Ol.olev:
Parkett
Parketi alusmaterjal
Põrandakonstruksioon
Pinnas

7,85
▼
7,05
▼
5,95
▼
5,70
▼
5,00
▼
3,90
▼
3,00
▼
2,70
▼
2,20
▼
0,90
▼
0,00/ 52,25
▼
-0,20/ 52,05 maapinna kõrgus
▼

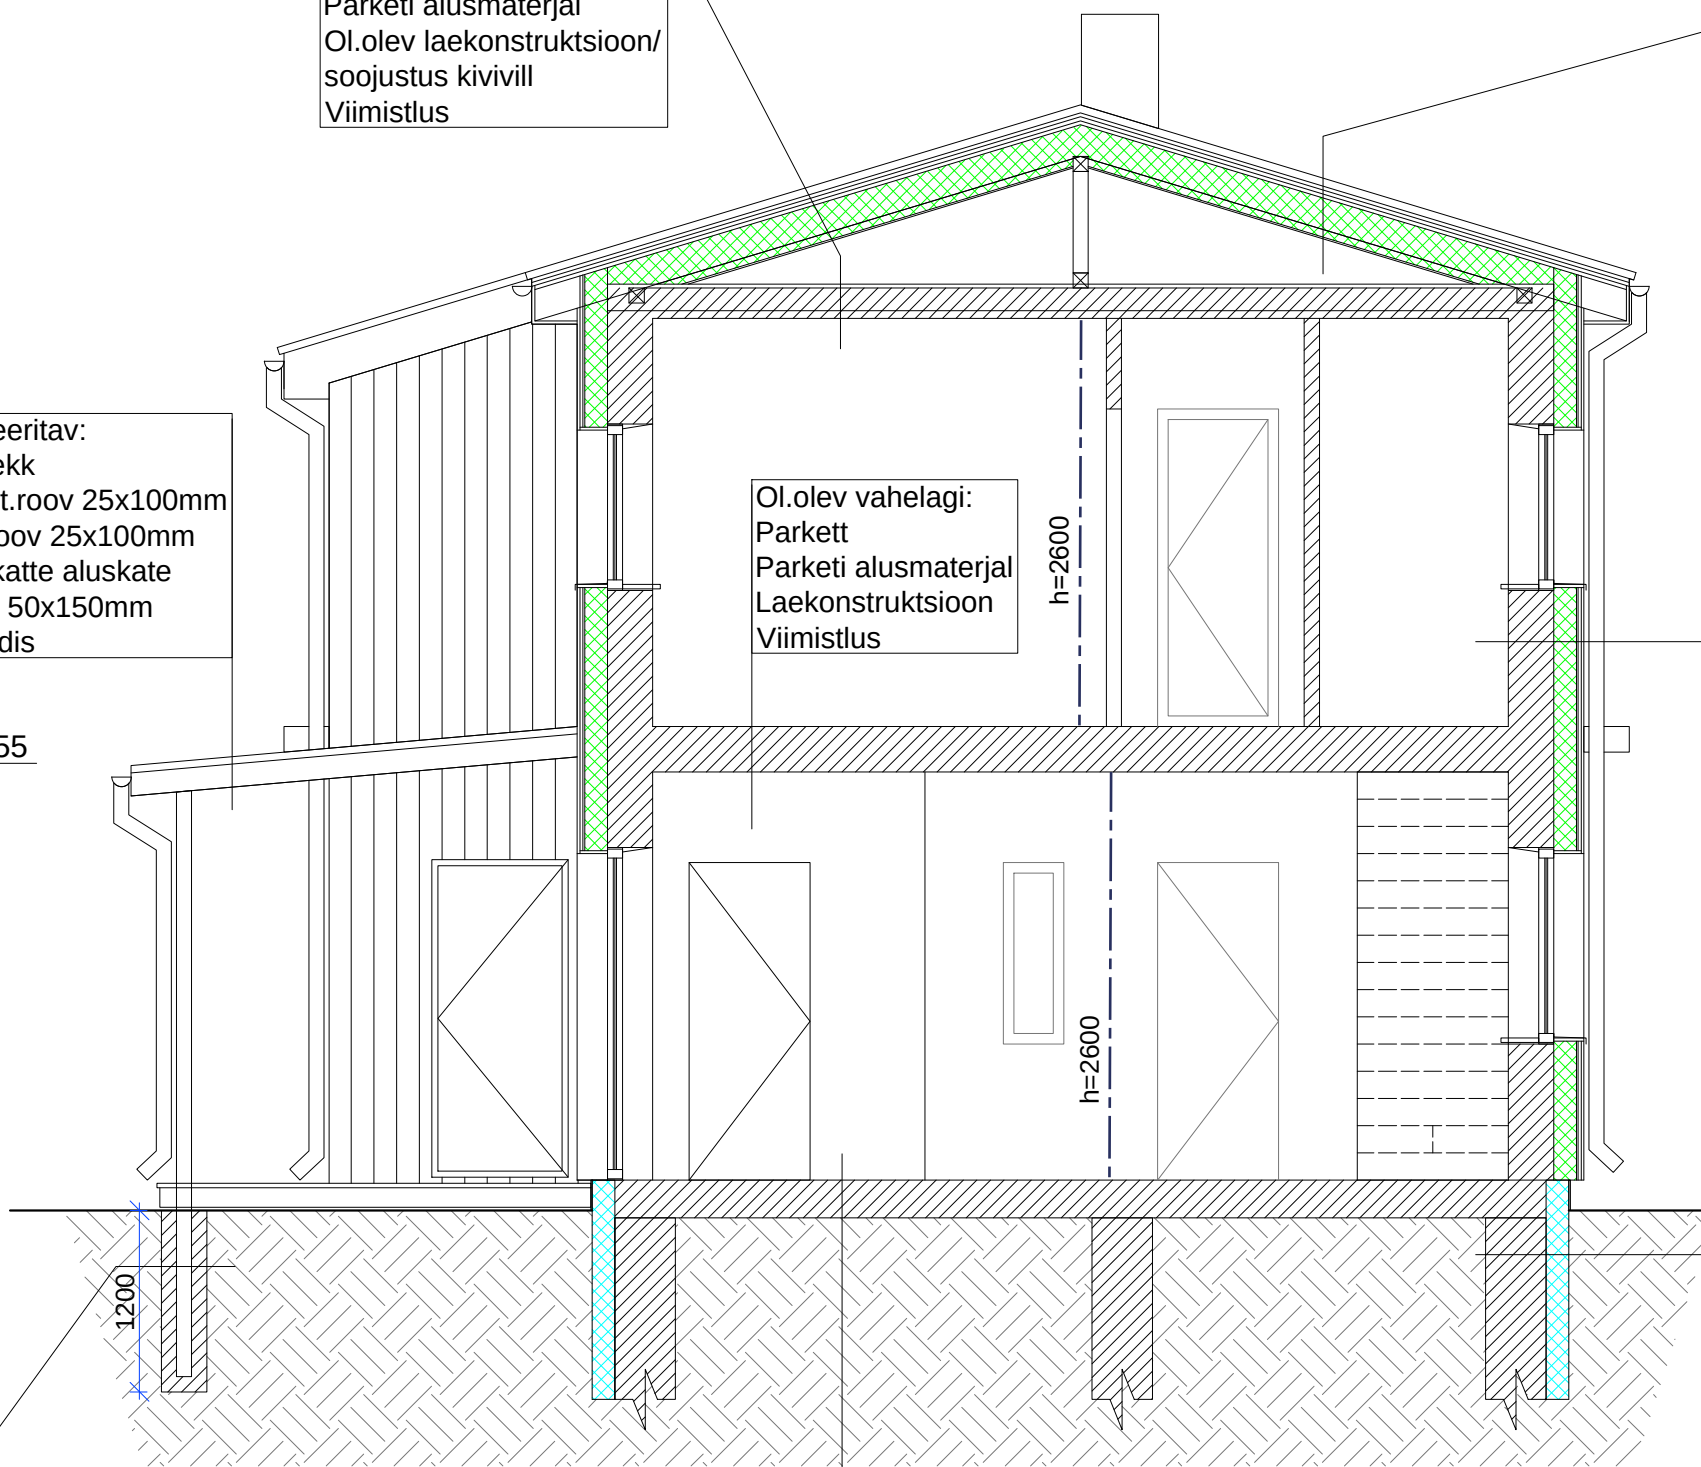

500 5660 500
6660