




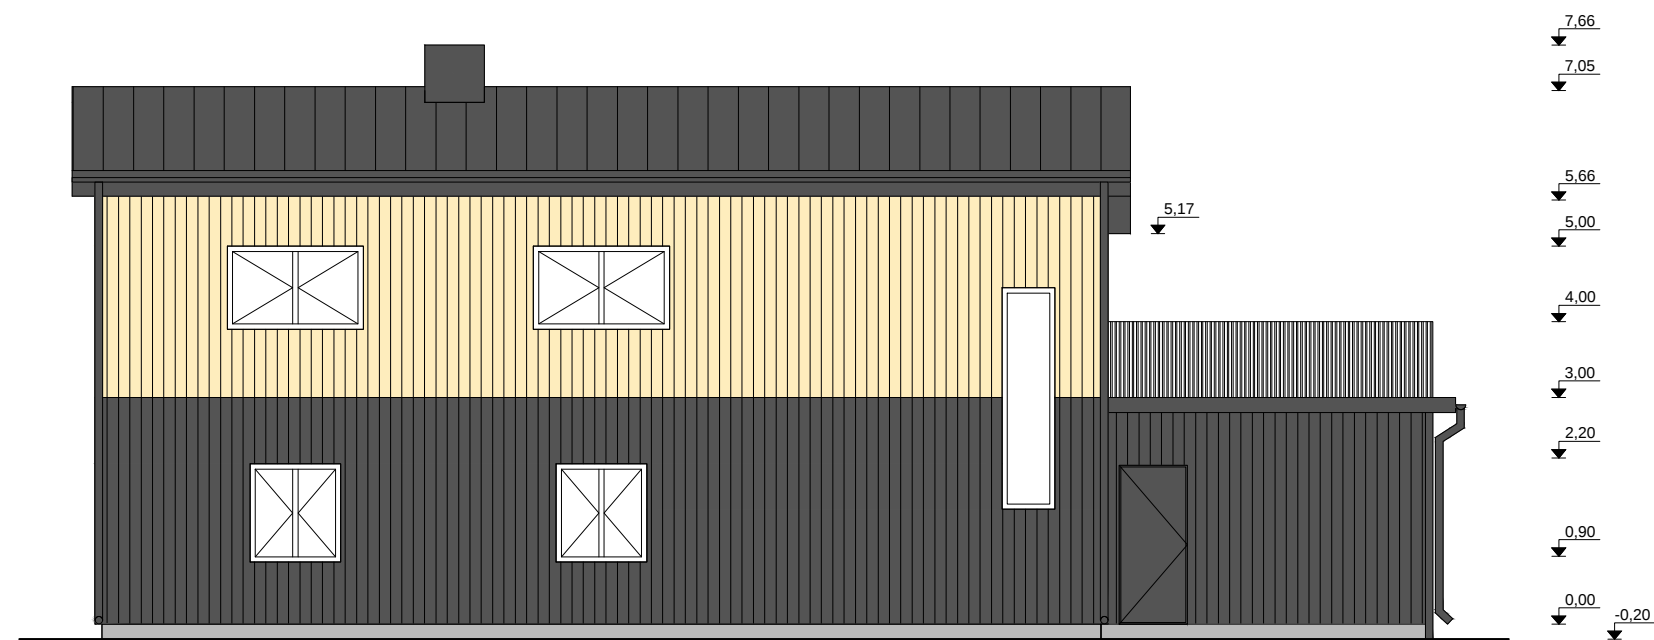


Vaade A

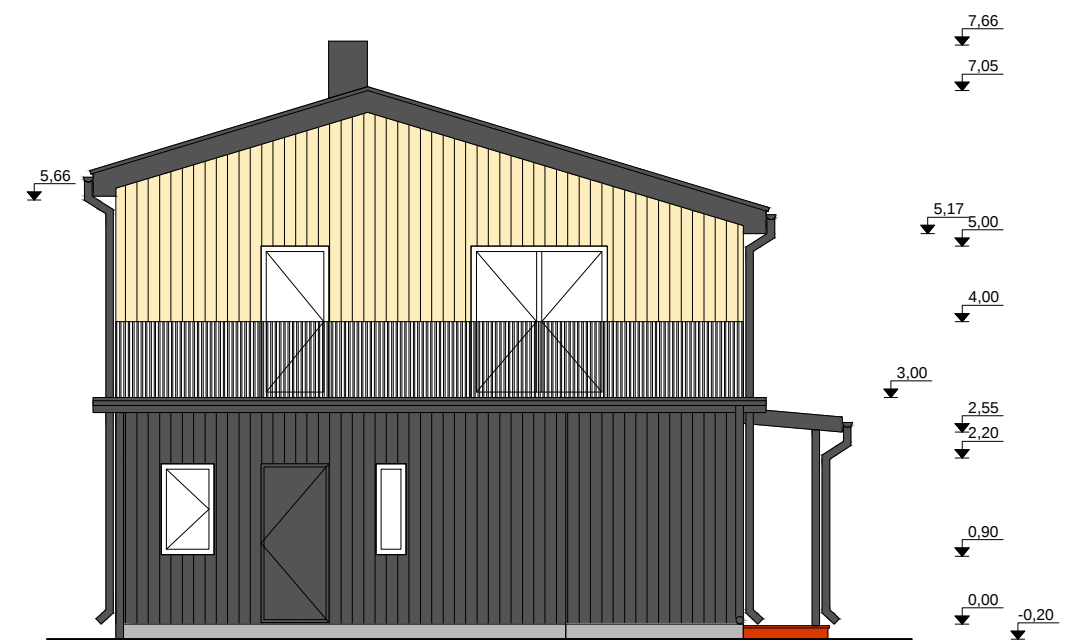

Vaade B

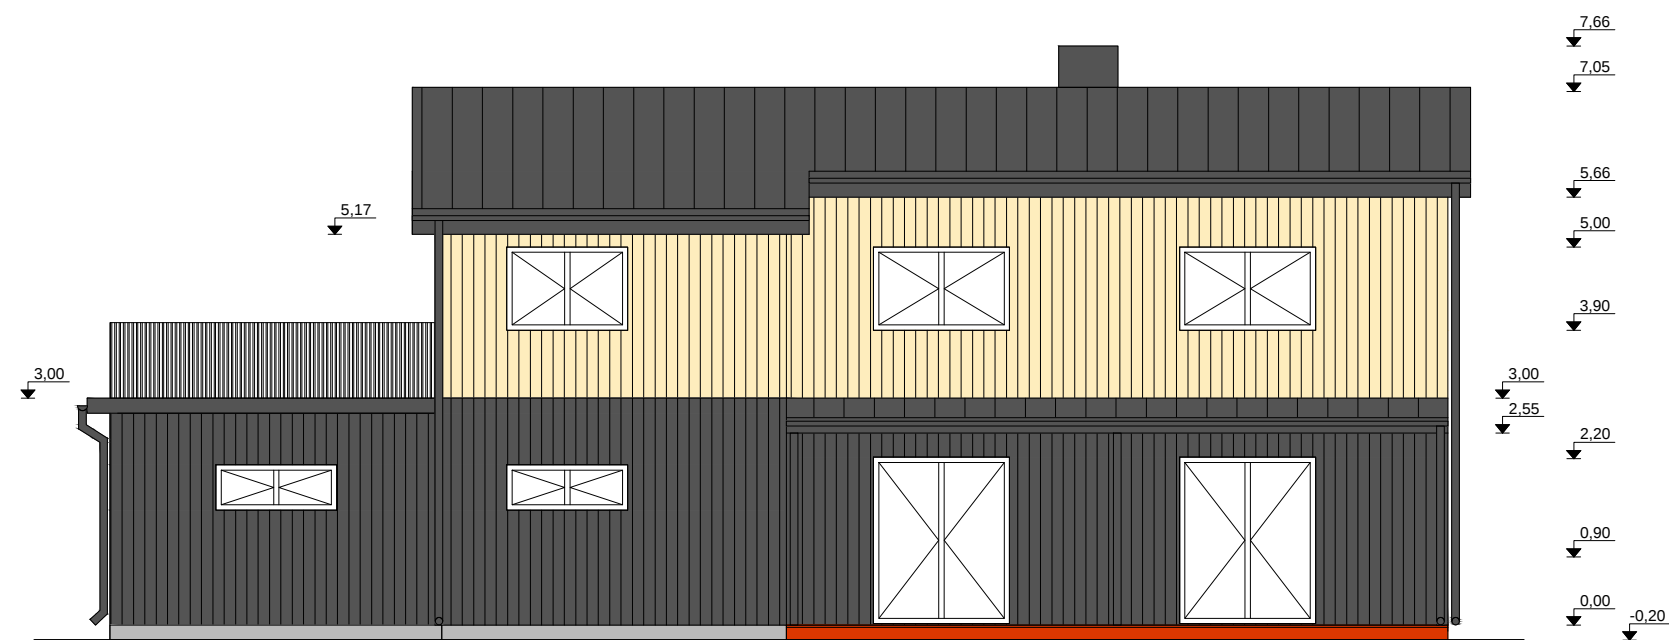

Vaade C

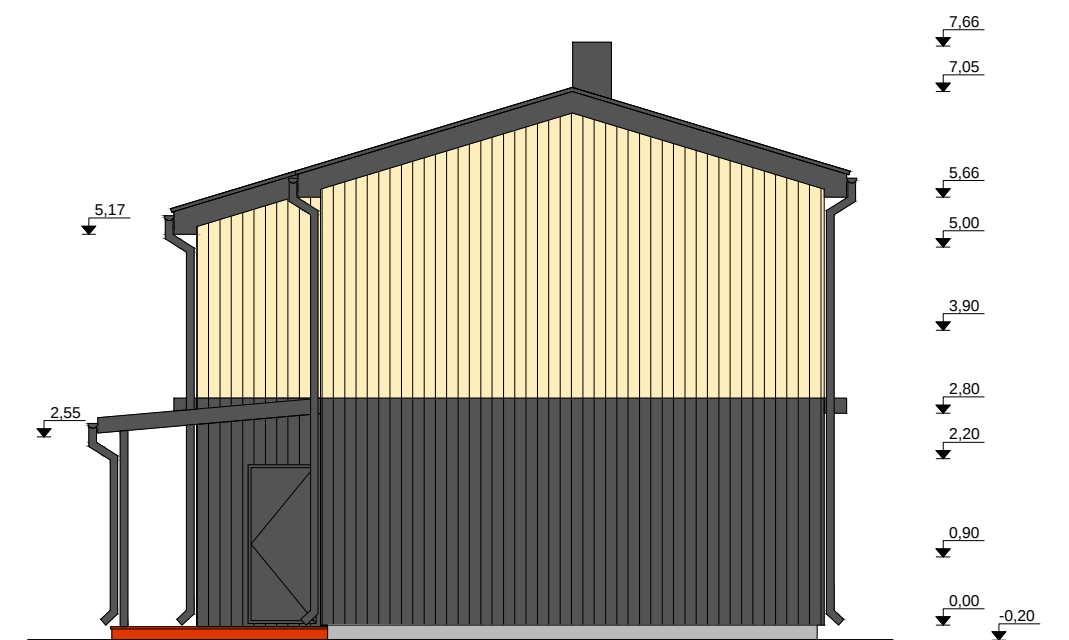

Vaade D

Välisviimistlus

- Välisseinad: vertikaalne laudis naturaalse puidu tooni RAL 8001 ja tumehall RAL 9011
- Vihmaveesüsteemid: RAL 9011
- Katus: valtsplekkkatus RAL 9011
- Räästakastid: värvitud laudis RAL 9011
- Aknad: 3-kordsed klaaspakettaknad musta plastikraamiga RAL 901
- Maja välisüksed: Must plastikraam RAL 9011
- Sokkel: krohvitud, värvus hall RAL. 7042