Vaade C

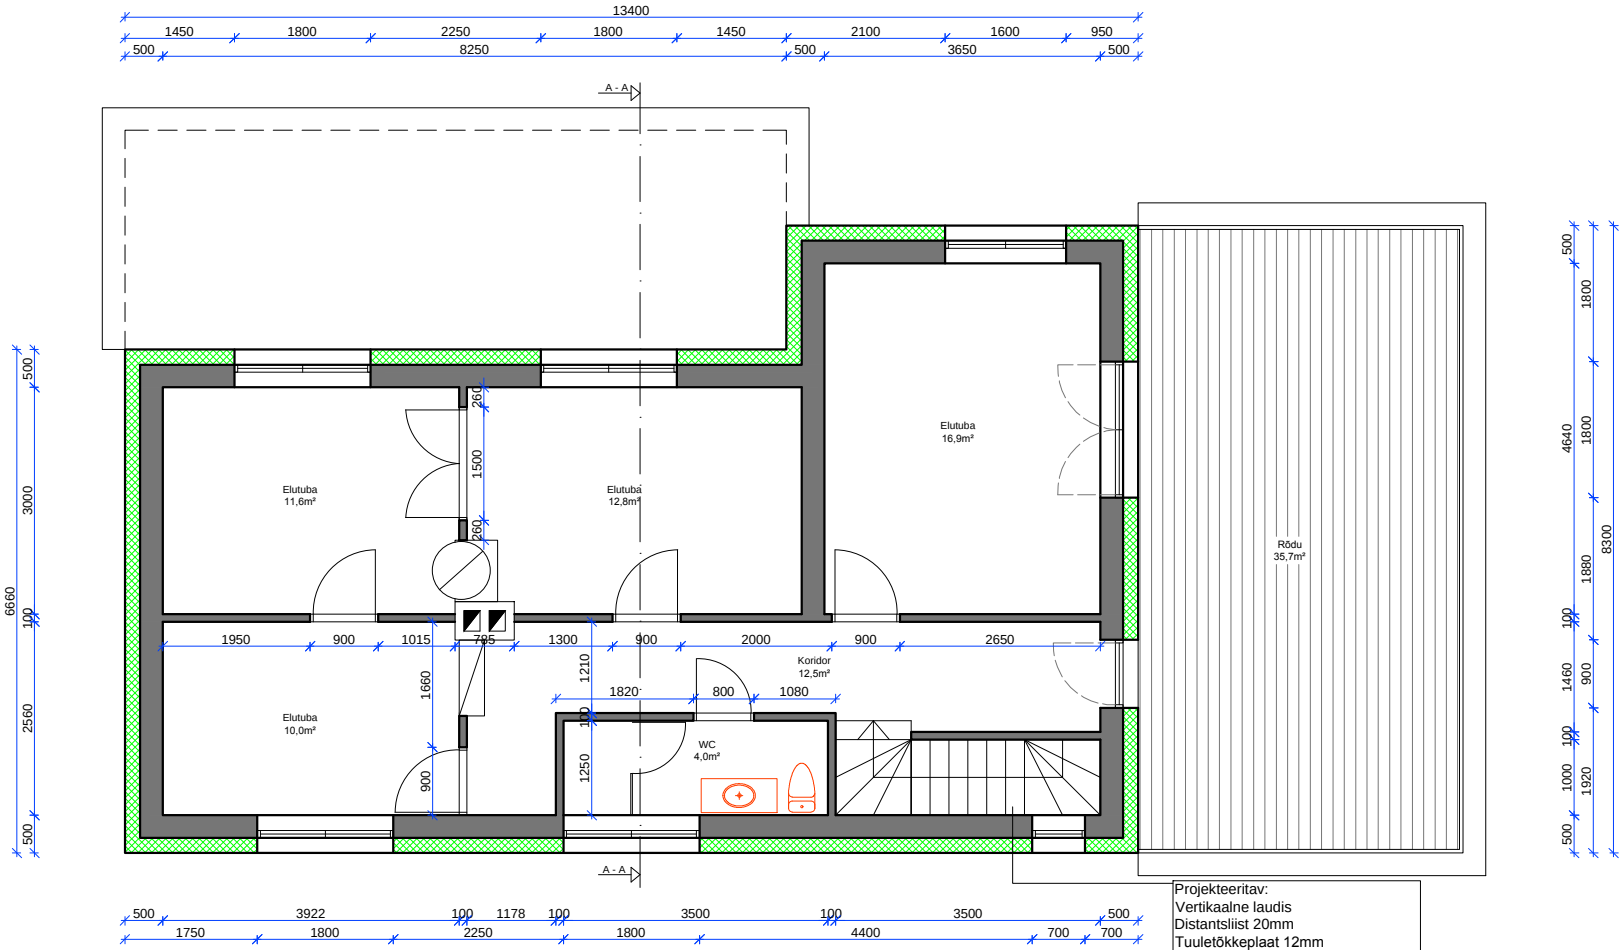

Vaade B

Vaade D

Projekteeritav:
Vertikaalne laudis
Distantsliist 20mm
Tuuletõkkeplaat 12mm
Karkass 50x150mm/ soojustus kivivill
Ol.olev sein
Siseviimistlus

Vaade A