Vaade C

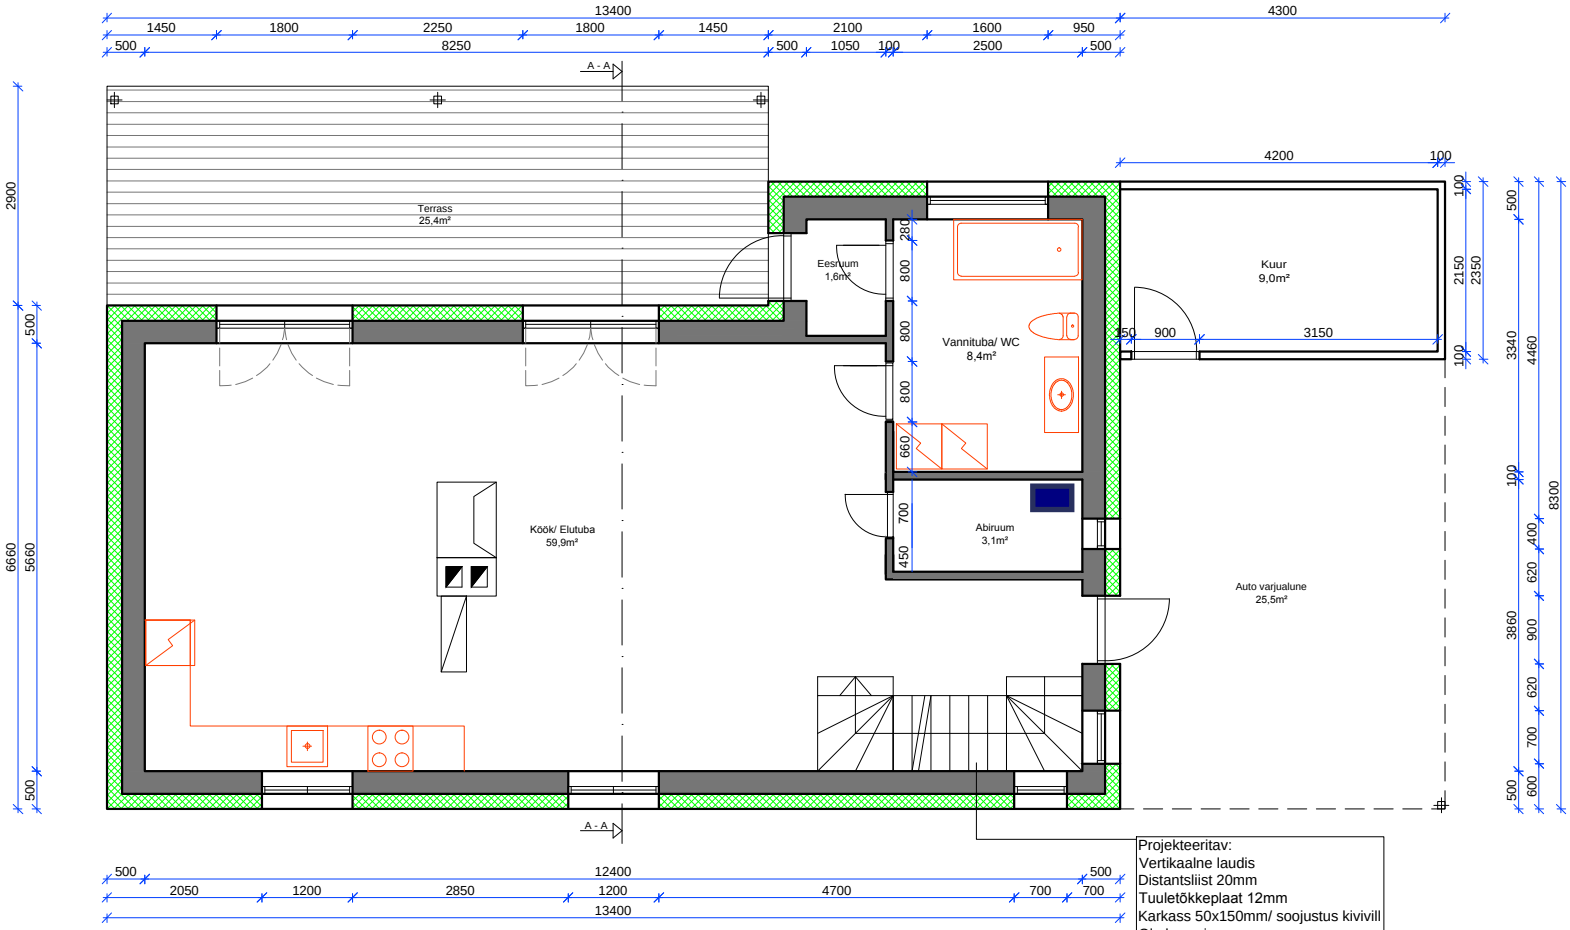

Projekteeritav:
Vertikaalne laudis
Distantsliist 20mm
Tuuletõkkeplaat 12mm
Karkass 50x150mm/ soojustus kivivill
Ol.olev sein
Siseviimistlus

Vaade B

Vaade D

Vaade A

Maasoojuspumba siseosa