


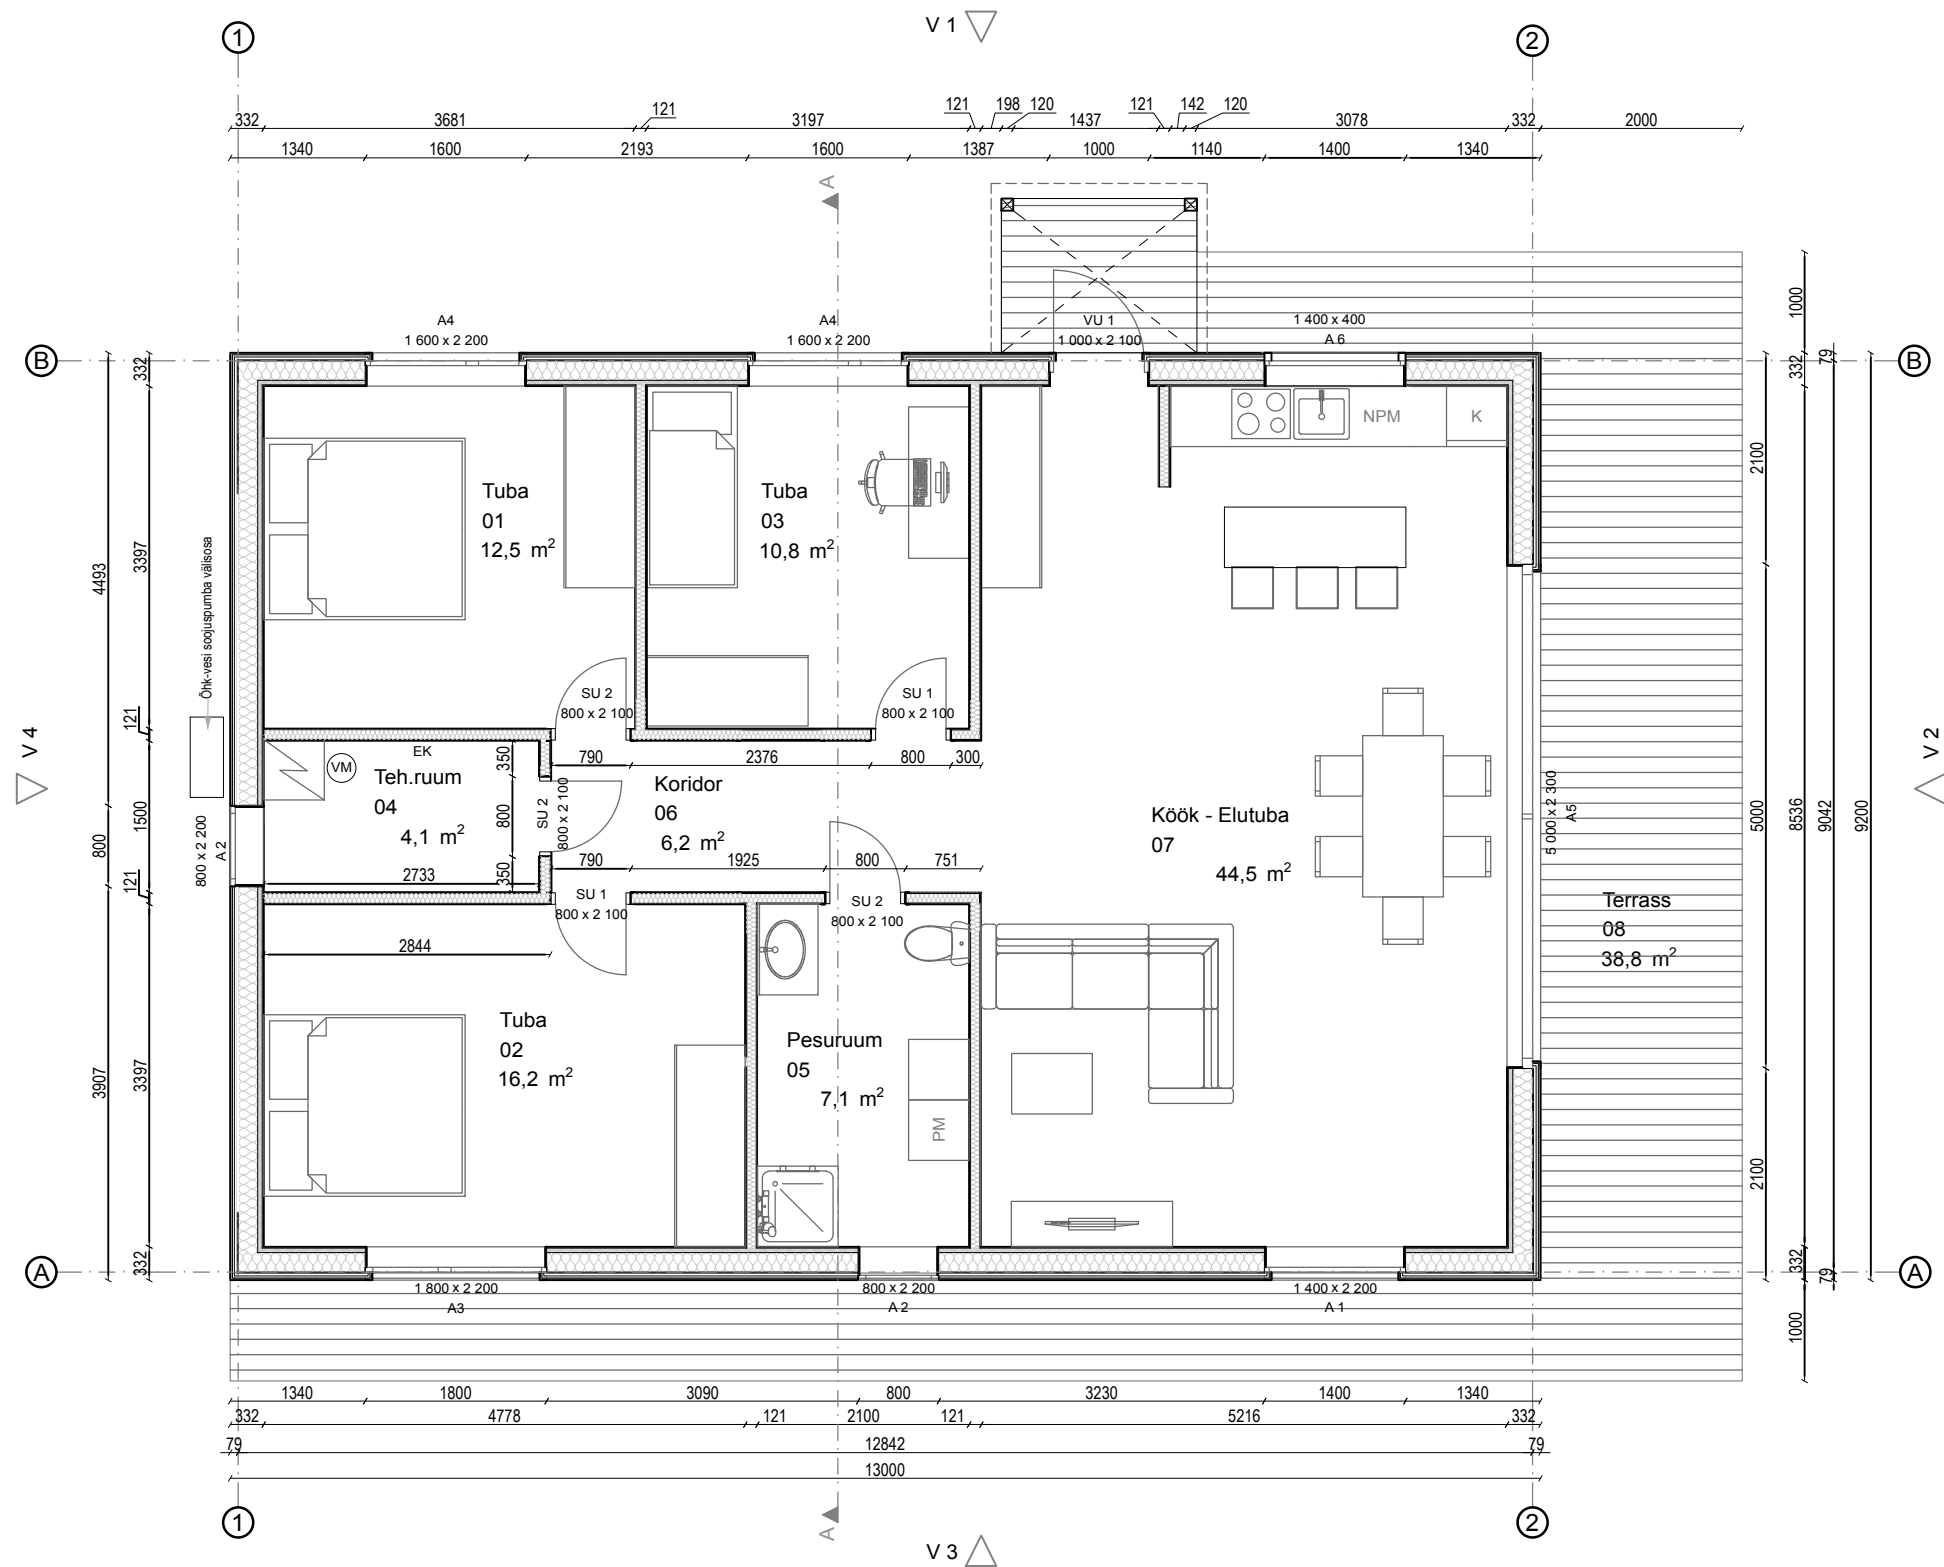

ELAMU TEHNILISED NÄITAJAD:	
EHITISEALUNE PINDALA KOKKU:	123,2m ²
MAAPEALSE OSA ALUNE PINDALA	123,2m ²
MAAPEALSETE KORRUSTE ARV	1
SULETUD NETOPINDALA	101,4m ²
TEHNOPINDALA	4,1m ²
TERRASSID	38,8m ²
KÕETAV PINDALA	101,4m ²
HOONE MAHT	570,0m ³
MAAPEALSE OSA MAHT	570,0m ³
HOONE PIKKUS:	13,0m
HOONE LAIUS:	9,2m
HOONE KÕRGUS:	6,1m
ABSOLUUTNE KÕRGUS	11,5abs

Ruumide eksplikatsioon		
Number	Nimi	Pindala
01	Tuba	12,5
02	Tuba	16,2
03	Tuba	10,8
04	Teh.ruum	4,1
05	Pesuruum	7,1
06	Koridor	6,2
07	Köök - Elutuba	44,5
08	Terrass	38,8 m ²
		101,4 m ²

- PUITELEMENDI KONSTRUKTSIOON
- PUITERRASS
- KATUSE PIIRJOONED
- VM

VEEMÕÕDUSÕLM
- EK

ELEKTRIKILP

- MÄRKUSED:
- Hoone seinad tellitakse tehase valmidusega puitelementidena ja paigaldatakse objektile valmis vundamendile.
 - Hoone katusekonstruktsioonid tellitakse koos paigaldusega ogaplaatferme tootvalt ettevõttelt ja paigaldatakse objektile püstitatud seinaelementidele.
 - Avatäidete spetsifikatsioon joonisel Avatäited

Koostaja: Madis Aavik Allkiri:	Üksikelamu ehituprojekt Töö nr 0322_EP	Leht 04 Lehti 8
	Tellija: Madis Aavik	Stadium: EP
	Järve, Männinurga Saaremaa vald, Saare MK	10.07.2022
	Põhikorrus	MK 1:75 (A3)