


PLAAN pistikud - valgustid - lülitid
1:40

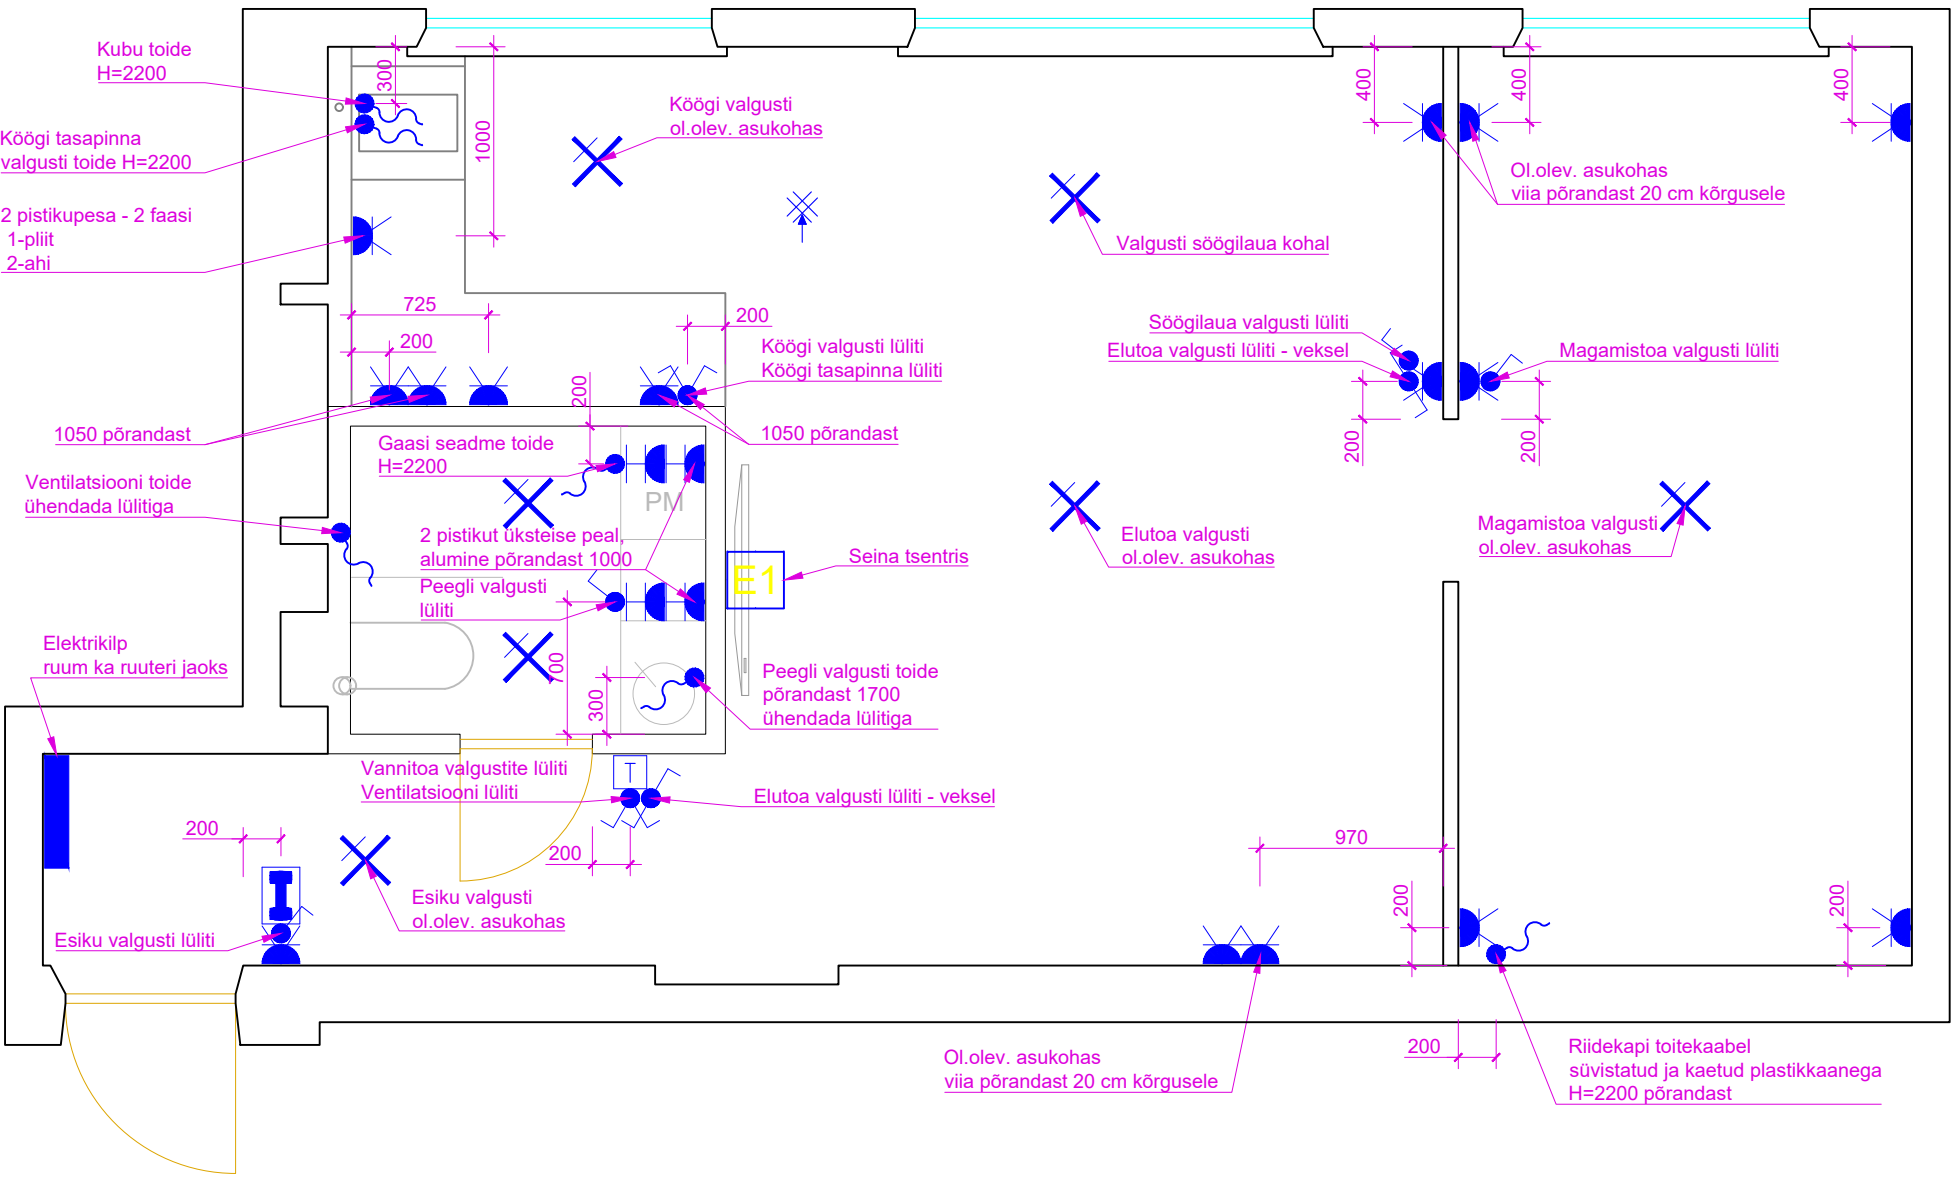

TINGMÄRGID (TUGEV- JA NÕRKVOOL)::

- 1-KOHALINE, MAANDUSKONTAKTIGA PISTIKUPESA, KAITSEKAANEGA, IP44, SÜVISTATAV
- 1-KOHALINE, MAANDUSKONTAKTIGA PISTIKUPESA, SÜVISTATAV
- 2-KOHALINE, MAANDUSKONTAKTIGA PISTIKUPESA, SÜVISTATAV
- 1-KOHALINE, ARVUTI-,TELEFONIVÕRGU PISTIKUPESA, SÜVISTATAV
- 2-KOHALINE, ARVUTI-,TELEFONIVÕRGU PISTIKUPESA, SÜVISTATAV
- 1-KOHALINE, TV/R PISTIKUPESA, SÜVISTATAV
- PISTIKUPESADE KOMPLEKT, KOOSNEB:
- PISTIKUPESADE KOMPLEKT, KOOSNEB:
- FONOLUKK (H=1500)
- PÕRANDAANDURIGA VANNITOA/WC PÕRANDAKÜTTE TERMOSTAAT (H=200)
- VENTILATSIOONISEADME JUHTPULT (H=1500)
- TOITEKAABEL (PLIIT/VALGUSTUS)
- UKSEKELLA NUPP, SÜVISTATUD
- SUITSUANDUR (AUTONOOMNE PATAREITOITEGA)
- ELEKTRIKILP
- VALGUSTIKLEMM LAES
- LAEVALGUSTI, SÜVISTATAV
- 1-KOHALINE LÜLITI, SÜVISTATAV
- 2-KOHALINE LÜLITI, SÜVISTATAV
- VEKSEL, SÜVISTATAV
- SÜVISTATAV ÜMBERLÜLITI 2-LE GRUPILE

TINGMÄRGID (KÜTE, VENTILATSIOON):

- Ventilatsiooniseade (kinnitatud seinale, teenindusluuk laiemale küljele)
- Sissepuhke plafoon
- Väljatõmbe plafoon
- Köögikuhu ventilatsioonitoru
- Kuhu/ventilatsiooni tuleklapp, karniis või kipslaes hooldusluuk, millele tuleb tagada ligipääs (Karniisi puudumisel tuleb tagada ligipääs klapi ja peale mööbli paigaldamist)

MÄRKUSED

- PISTIKUPESAD PAIGALDADA 0,2 m KÕRGUSELE, VÄLJA ARVATUD JOONISEL NÄIDATUD KOHTADES
- VALGUSTUSE LÜLITID PAIGALDADA 1,0 M KÕRGUSELE PÕRANDAST
- PLAADITUD PINDADE MÕÖTUD VÄHENEVAD PLAADI PAKSUSE JA SEGU VÕRRA
- KÕIK MÕÖDUD VÕIVAD ERINEDA ±1%

ELEKTRIKILBI SISU (kaitselülitid):

- ruum ruuteri jaoks
- valgustid 1 - vannituba, elutuba, köök
- valgustid 2 - esik, magamistuba, söögilaua kohal
- toide 1 - köögi pistikud, kubu, köögi tasapind
- toide 2 - magamistoa pistikud, riidekapi toide
- toide 3 - elutoa ja esiku pistikud
- toide 4 - vannitoa pistikud, ventilatsiooni toide
- toide 5 - gaasiboiler
- toide 6 - ahi
- toide 7 - pliit
- toide 8 - külmkapp