


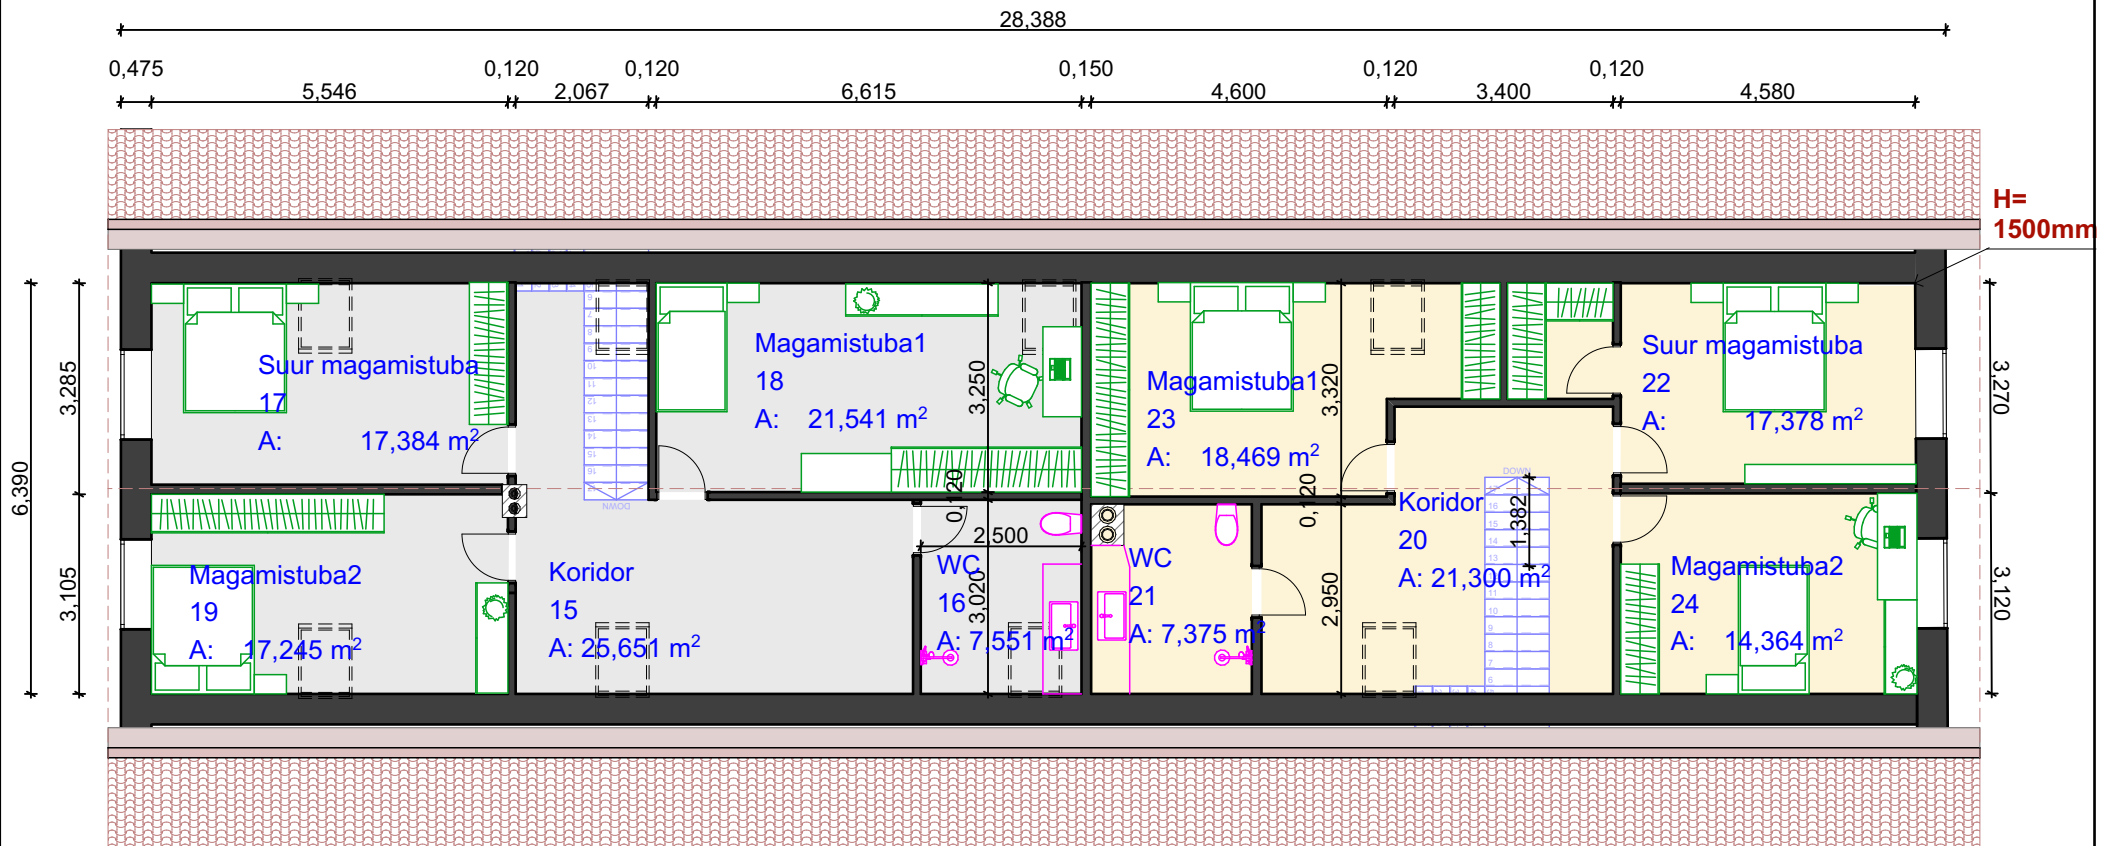

Ruumide eksplikatsioon m2

Vasak

15	Koridor	25,65
16	WC	7,55
17	Suur magamistuba	17,38
18	Magamistuba1	21,54
19	Magamistuba2	17,24

Kokku (koos vaheseintega) 92,55

Ruumide eksplikatsioon m2

Parem

20	Koridor	21,30
21	WC	7,38
22	Suur Magamistuba	17,38
23	Magamistuba1	18,47
24	Magamistuba2	14,36

Kokku (koos vaheseintega) 82,09