



VAADE A

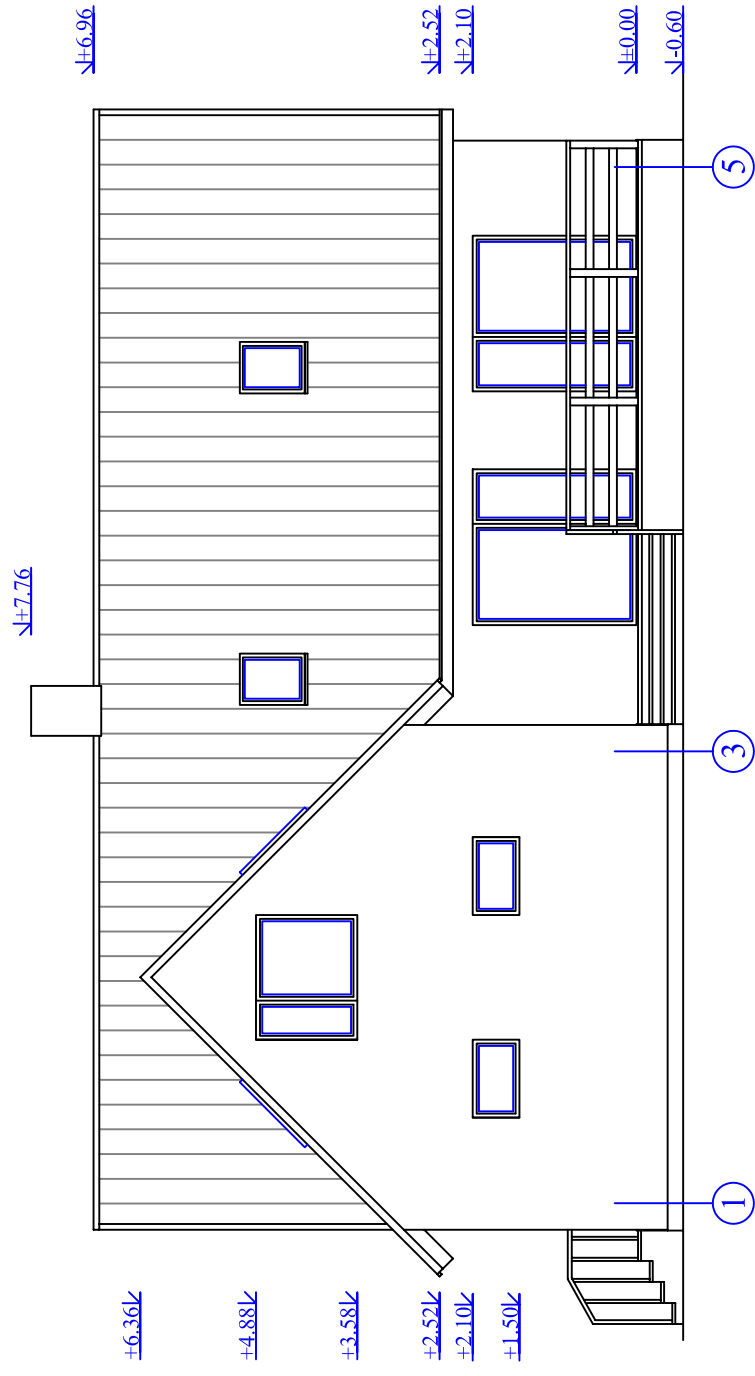

VAADE C

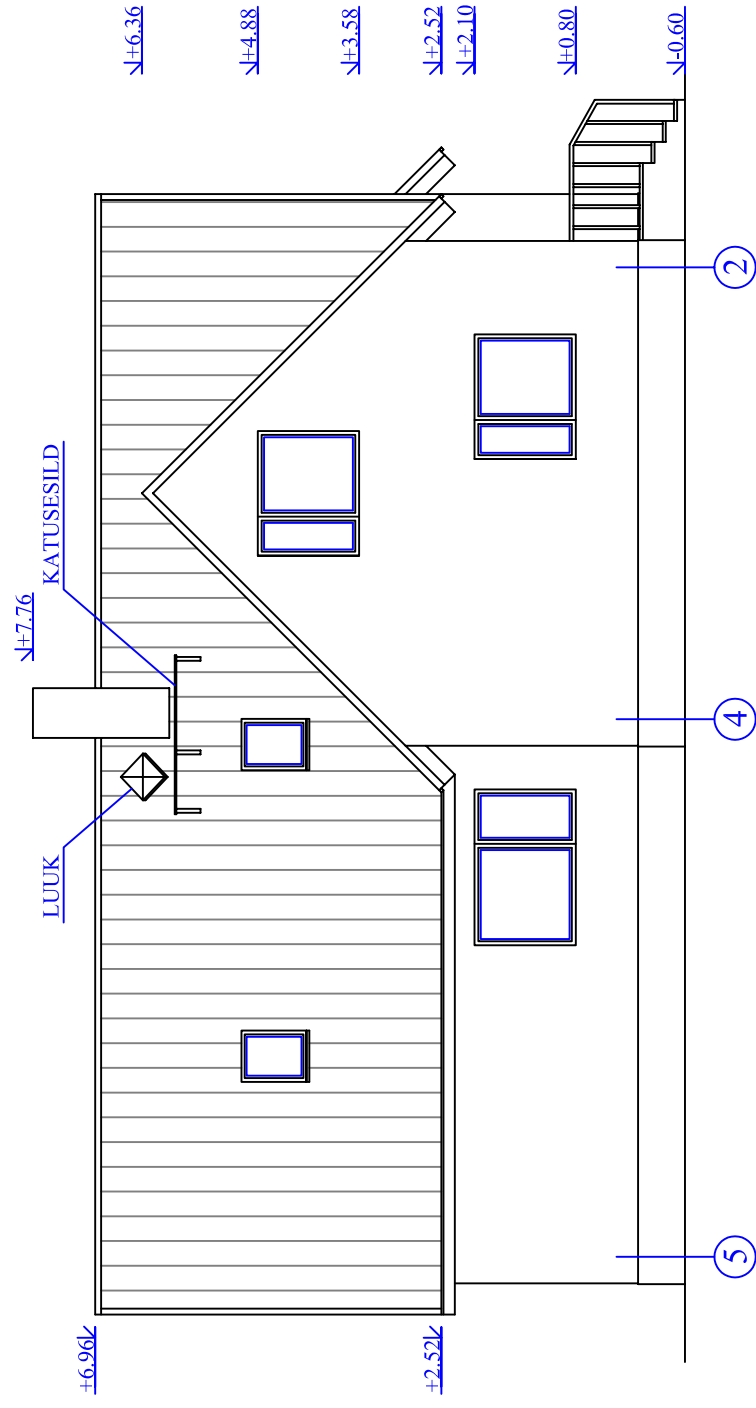

Juh.esimees	Vello Vaher	Objekt:	TÖÖ NR 2006 - 12/P
Projekteeris	Margit Vaher	ÜHEPEREELAMU	Staadium
Joonestas	Krisjjan Jõgisalu	Address: Valkse küla, Keila vald, Harjumaa	Eelprojekt
OÜ KRIVE EHTITUS Tehnika 3, Türi Reiter 10553970 - 0001		Joonis: VAADE A JA C	Joonis
		Osa : AE	AE - 5
		Joonis: 1 : 100	Mõõt
		Kõide	I
		Kuupäev	16.05.06