



VAADE B

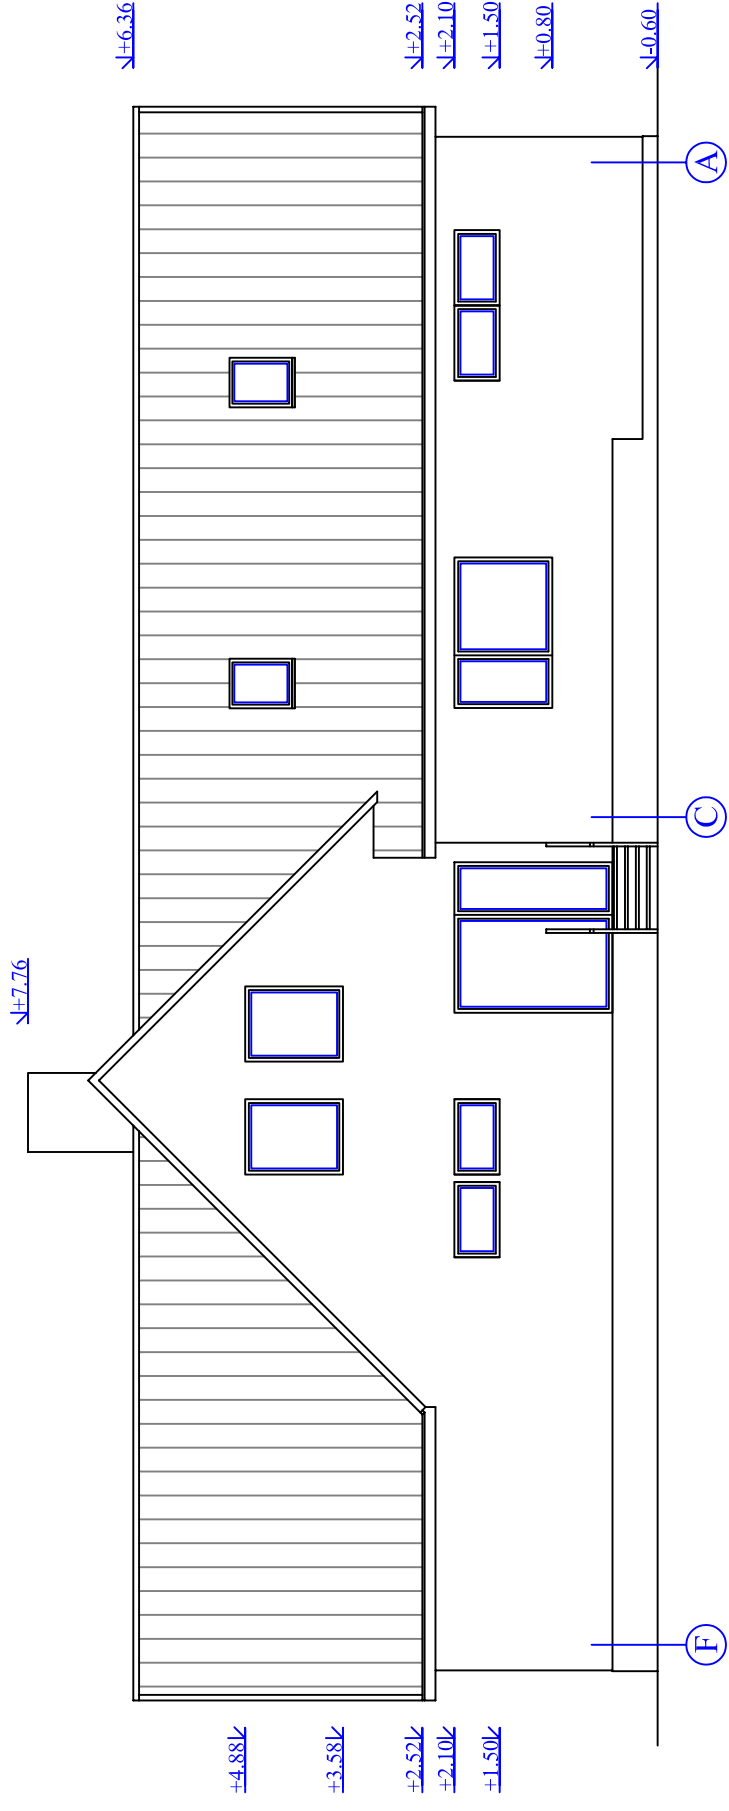

VAADE D

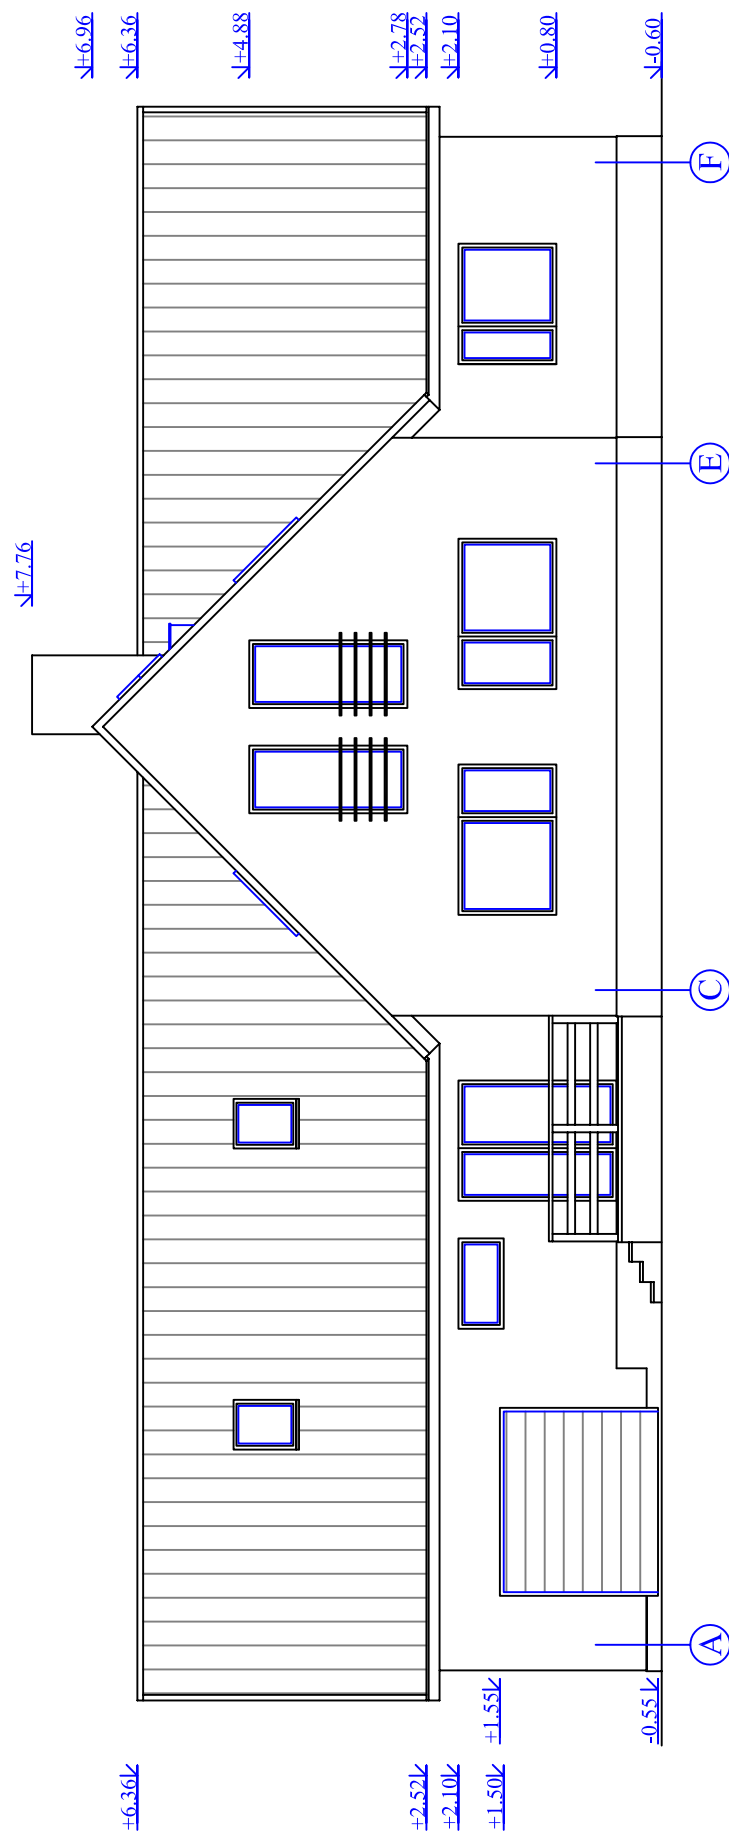

MÄRKUSED

1. KATUS - KATUSEKIVI - TUMEPRUUN
2. KATUSE TARVIKUD JA VIHMAVEEÜSTEEM RR - 32
3. VÄLISSEIN - RAKETERM - LÕHESTATUD SILIKAAT
4. AKNAD - PUITALUMIINIUM - PRUUNID
5. UKSED - PUITALUMIINIUM - PRUUNID
6. SOKKEL - LUJAPLAAT VÕI KROHV
7. RÄÄSTALAUDIS, PIIRDELISTUD JA POSTID VÄRVIDA - PRUUNID - Y065 (TIKKURILAN ULKOMAALIVÄRIKARTTA)

Juh. esimees	Vello Vaher	Objekt:	TÖÖ NR 2006 - 12/P
Projekteeris	Margit Vaher	ÜHEPEREELAMU	Stadium
Joonestas	Kristjan Jõgisalu	Address: Valkse küla, Keila vald, Harjumaa	Joonis
		Osa : AE	Mõõt
		Joonis:	Kõide
		VAADE B J A D	Kuupäev
		OÜ KRIVE EHITUS	16.05.06
		Tehnika 3, Türi	I
		Retter 10553970 - 0001	