


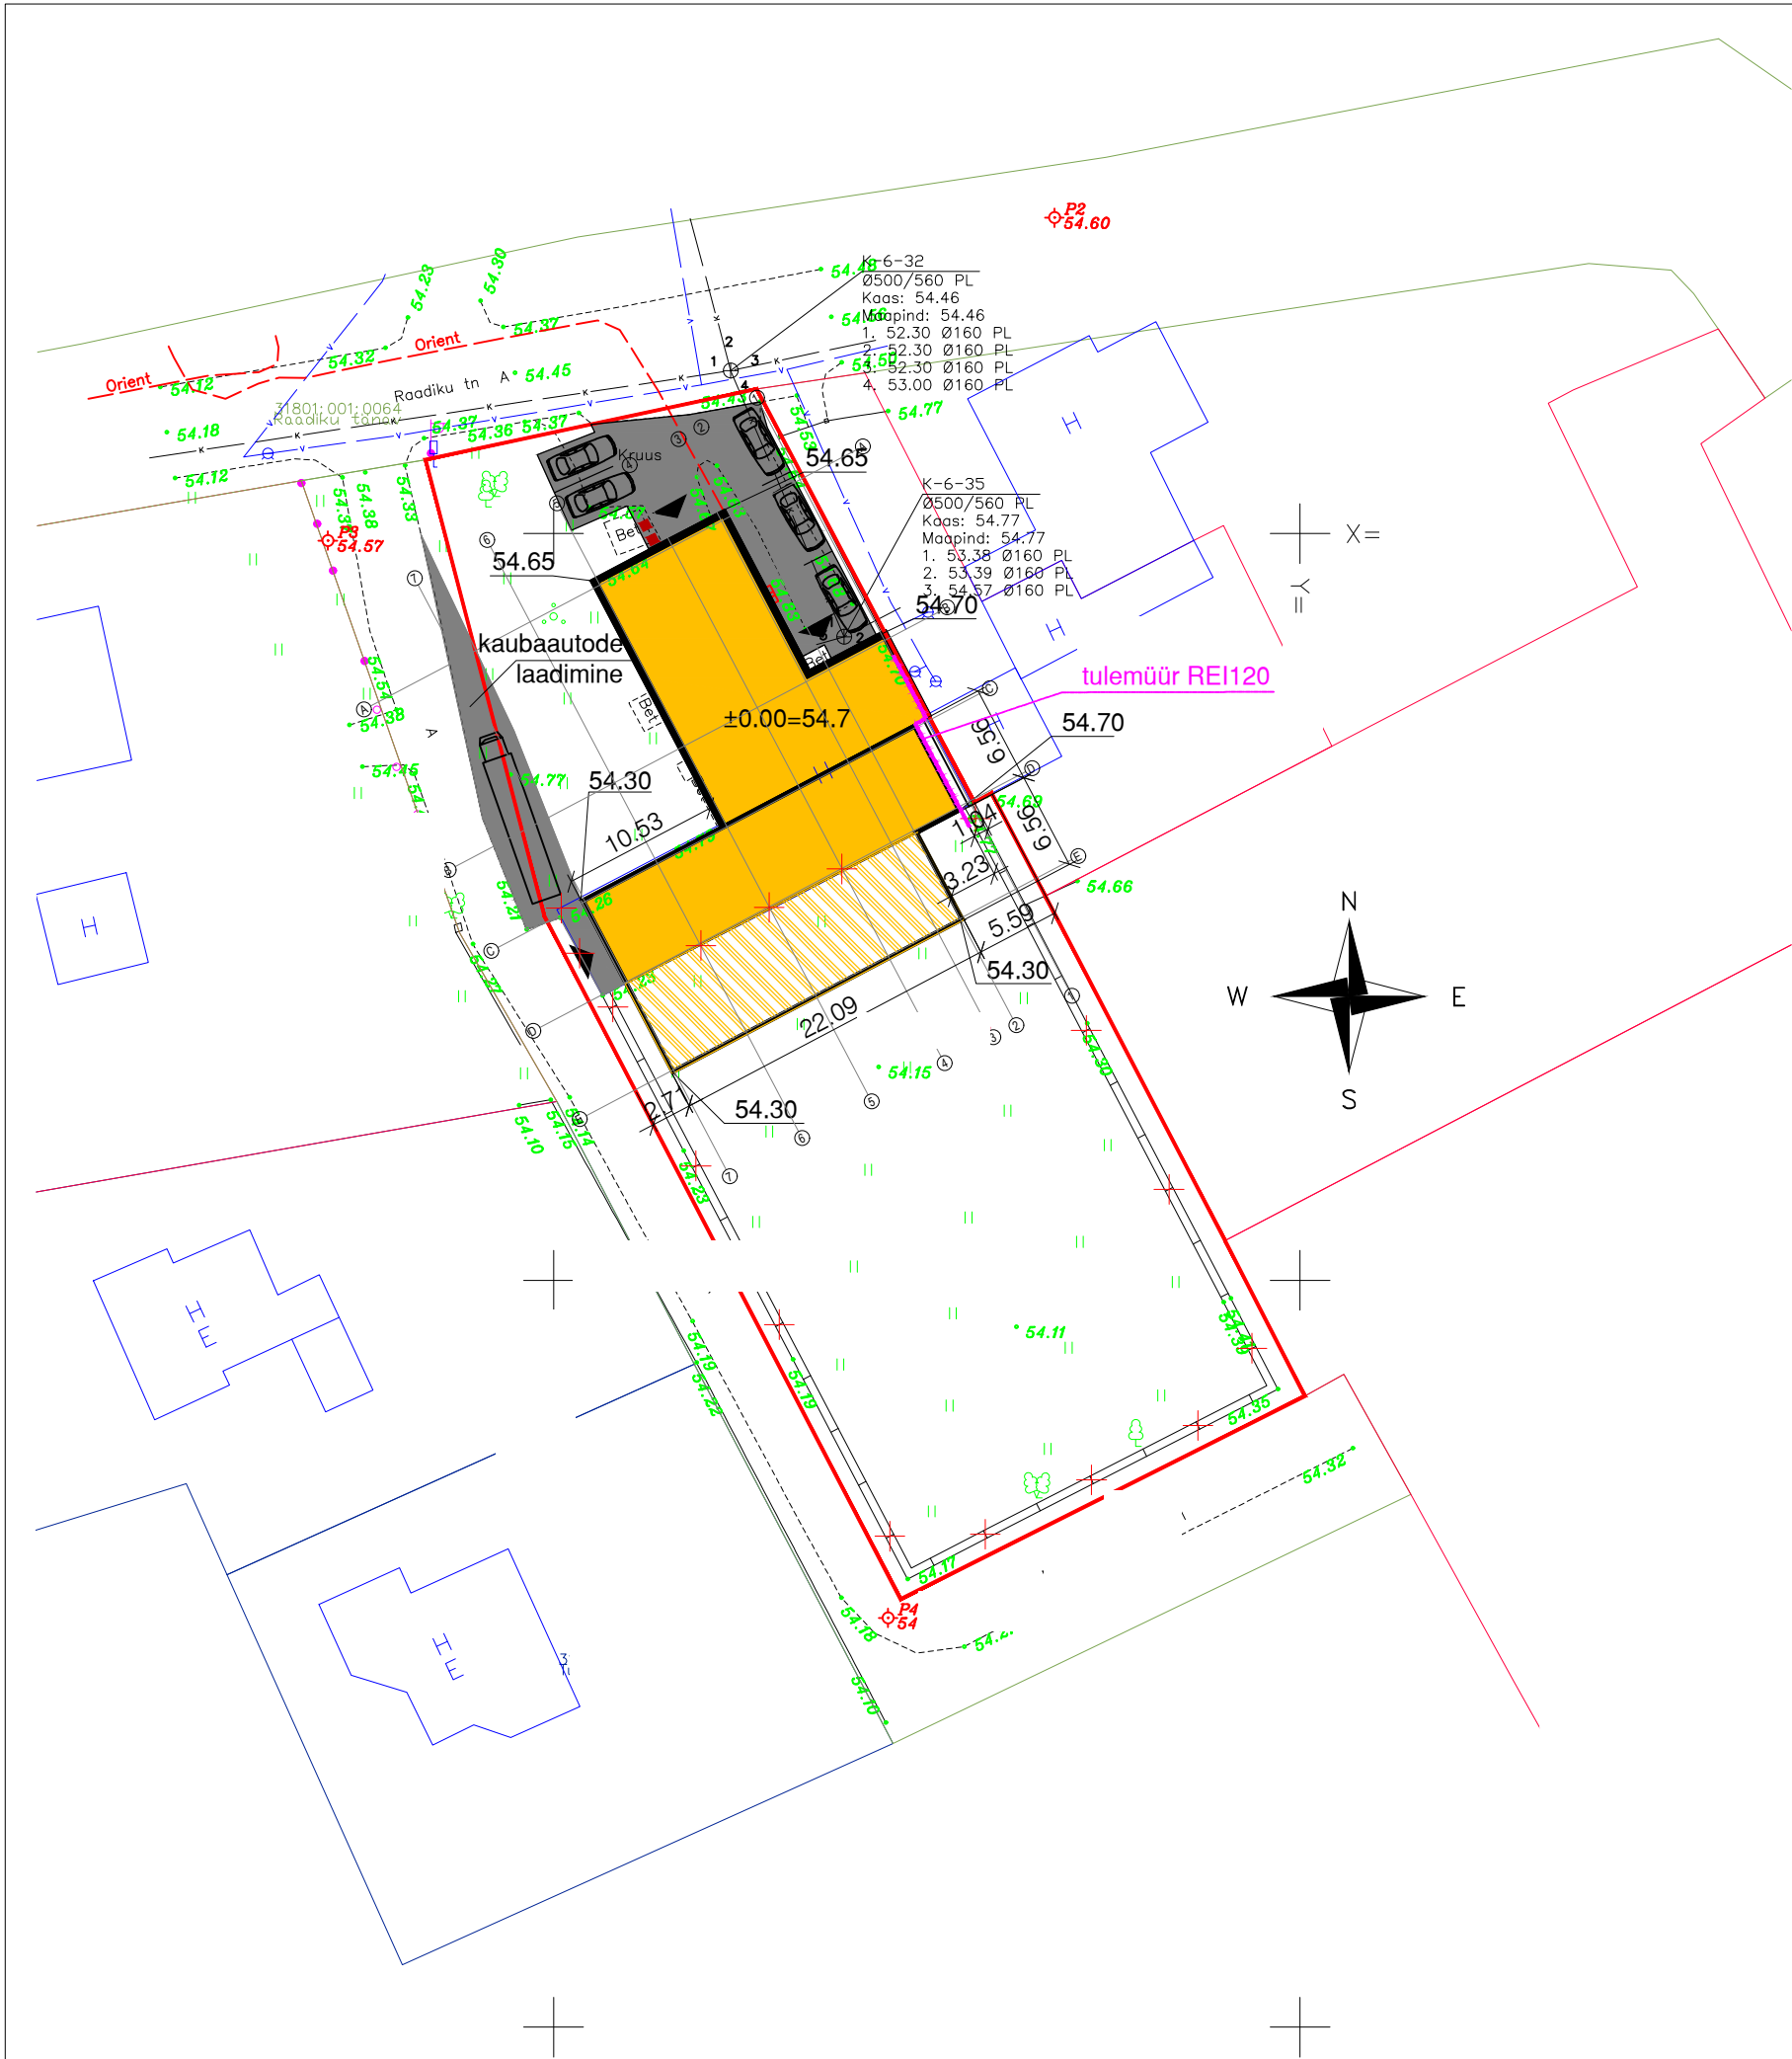

- ✓ krundipiir
- olemasolev ehitis
- Rekonstrueeritav ehitis
- Taastatav ehitis
- freesasfaltkattega rajatav ala
- olemasolevad, säilitatavad puud
- sorteeritud jäätmed
- pääs krundile, hoonesse
- olemasolev kanalisatsioonitrass
- olemasolev veetrass
- olemasolev madalpinge maakaabel
- lammutatav konstruktsioon
- 54.70 rajatav maapinna kõrgusmärk
- tulemüür EI120

Tehnilised näitajad:

Katastri nr	
Krundi pindala	2281 m²
Parkimiskohti	5
Olemasolev ehitistealune pind	1640 m²
sh tootmishoone	212 m²
sh ladu	174 m²
sh kasvuhoone vundament	1254 m²

Tööstus- ja laohoone:	
Korruselisus	2
Tuleohutusklass	TP3
±0.00=	54.70
Projekteeritav rekonstrueeritava ehitisealune pindala	539m²
sh rekonstrueeritav tootmishoone	228m²
sh rekonstrueeritav laohoone osa	163m²
sh taastatav laohoone osa	148m²
Netopind	561.0m²
Maht	2580m3

Märkused:

Geodeetiline alusplaan koostatud t poolt seisuga juuli 2019, Koordinaadid riiklikus L-Est'97, kõrgused EH2000 süsteemis. Piirandmed on tellitud Riigi Maa-ametist digitaalselt ja lisatud geoalusele seisuga juuli 2019.a. Teesillutisest ja ehitistest vabale alale rajatakse muru.