


TALADENA KASUTADA SÚGAVIMM. PUITU 50X200mm

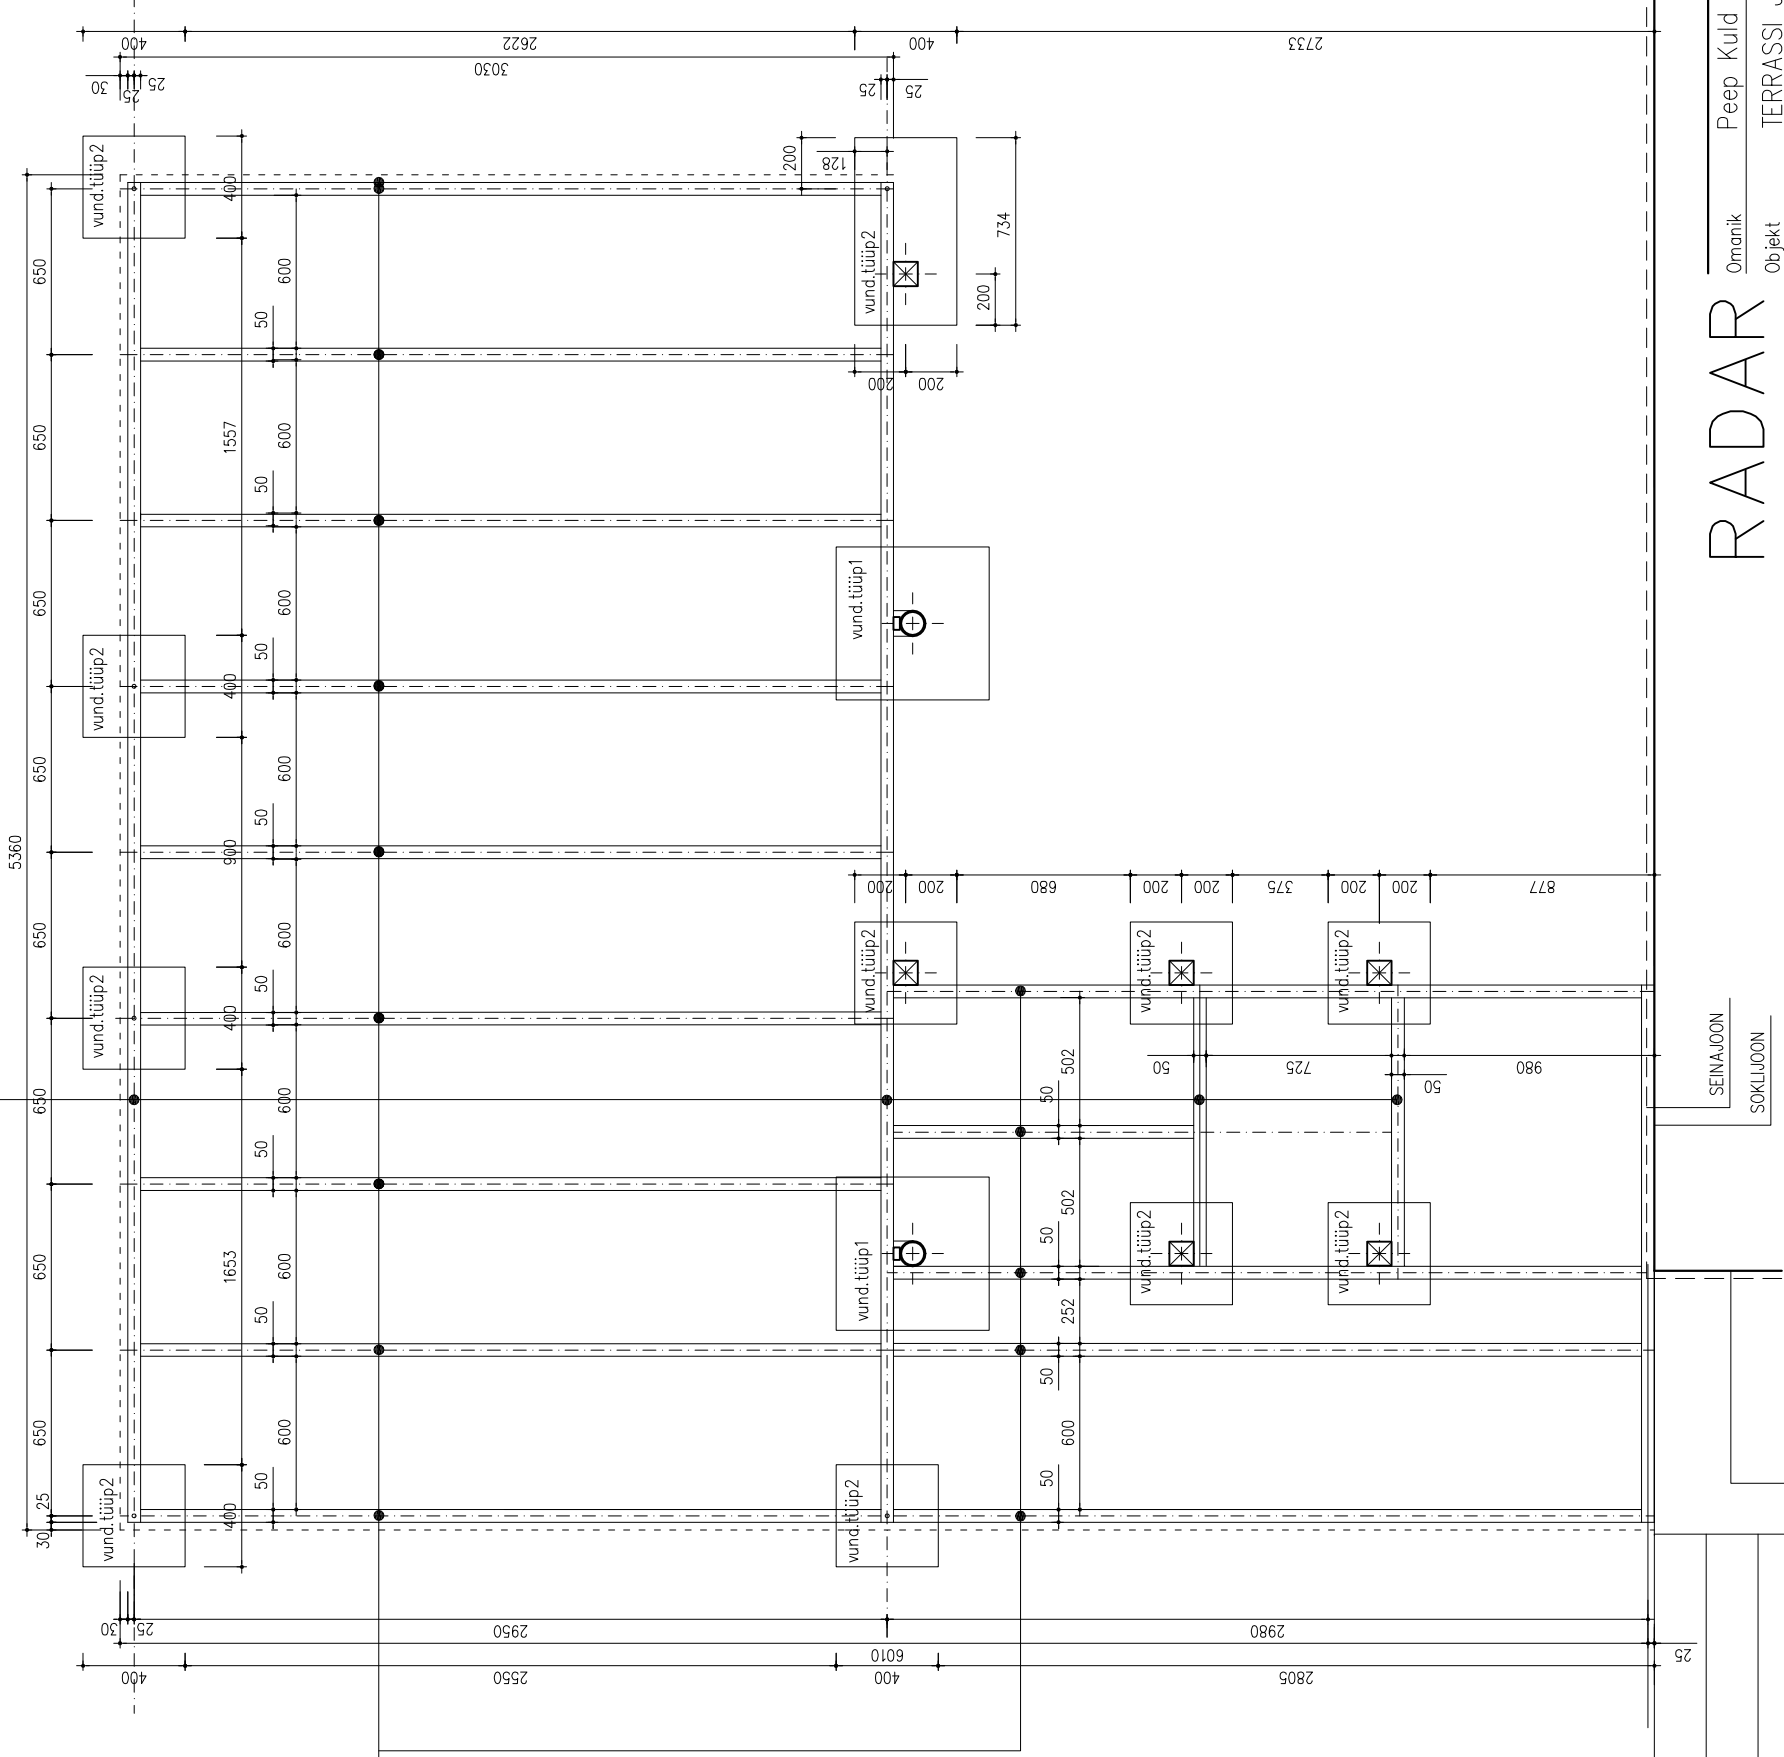

TALADENA KASUTADA SUGAVIMM. PUITU 50X200mm

MÄRKNIS: 1 Krivdena kasūtada CUTTERS terrassikraivi: (ESSVF)

2. Puidu tüüp ja värvitoon täpsustada
3. Terrasilaudade profiil kahepoolse rihveldusega, faasitud nurkadega
4. Taldmike tasandil pinnas kuivendada
5. Hoone katusele paigaldada lumeiõke, et allalibev lumi ei kahjustaks valgu

RADAR		Peep Kuld	
ARHITEKTID		TERRASSI JA AUTO VARIKAT. PROJ.	
Kopli 25-407,	Tallinn 10412	Töö number	TÖÖPROJEKT
Tel 6 414 090	Fax 6 414 073	Staadium	
e-mail: mail@radar.ee		Projekti osa	AE
itsents EEP000123		Joonise nr.	AE 01-11
		Mõõtkava	1:30
Objekti autor	SVERRE LAANJÄRV	Kuupäev	07.09.2007

5 Hoone katusele naigaldada lumetäke et allahisev lumi ei kahjustaks valauksatust