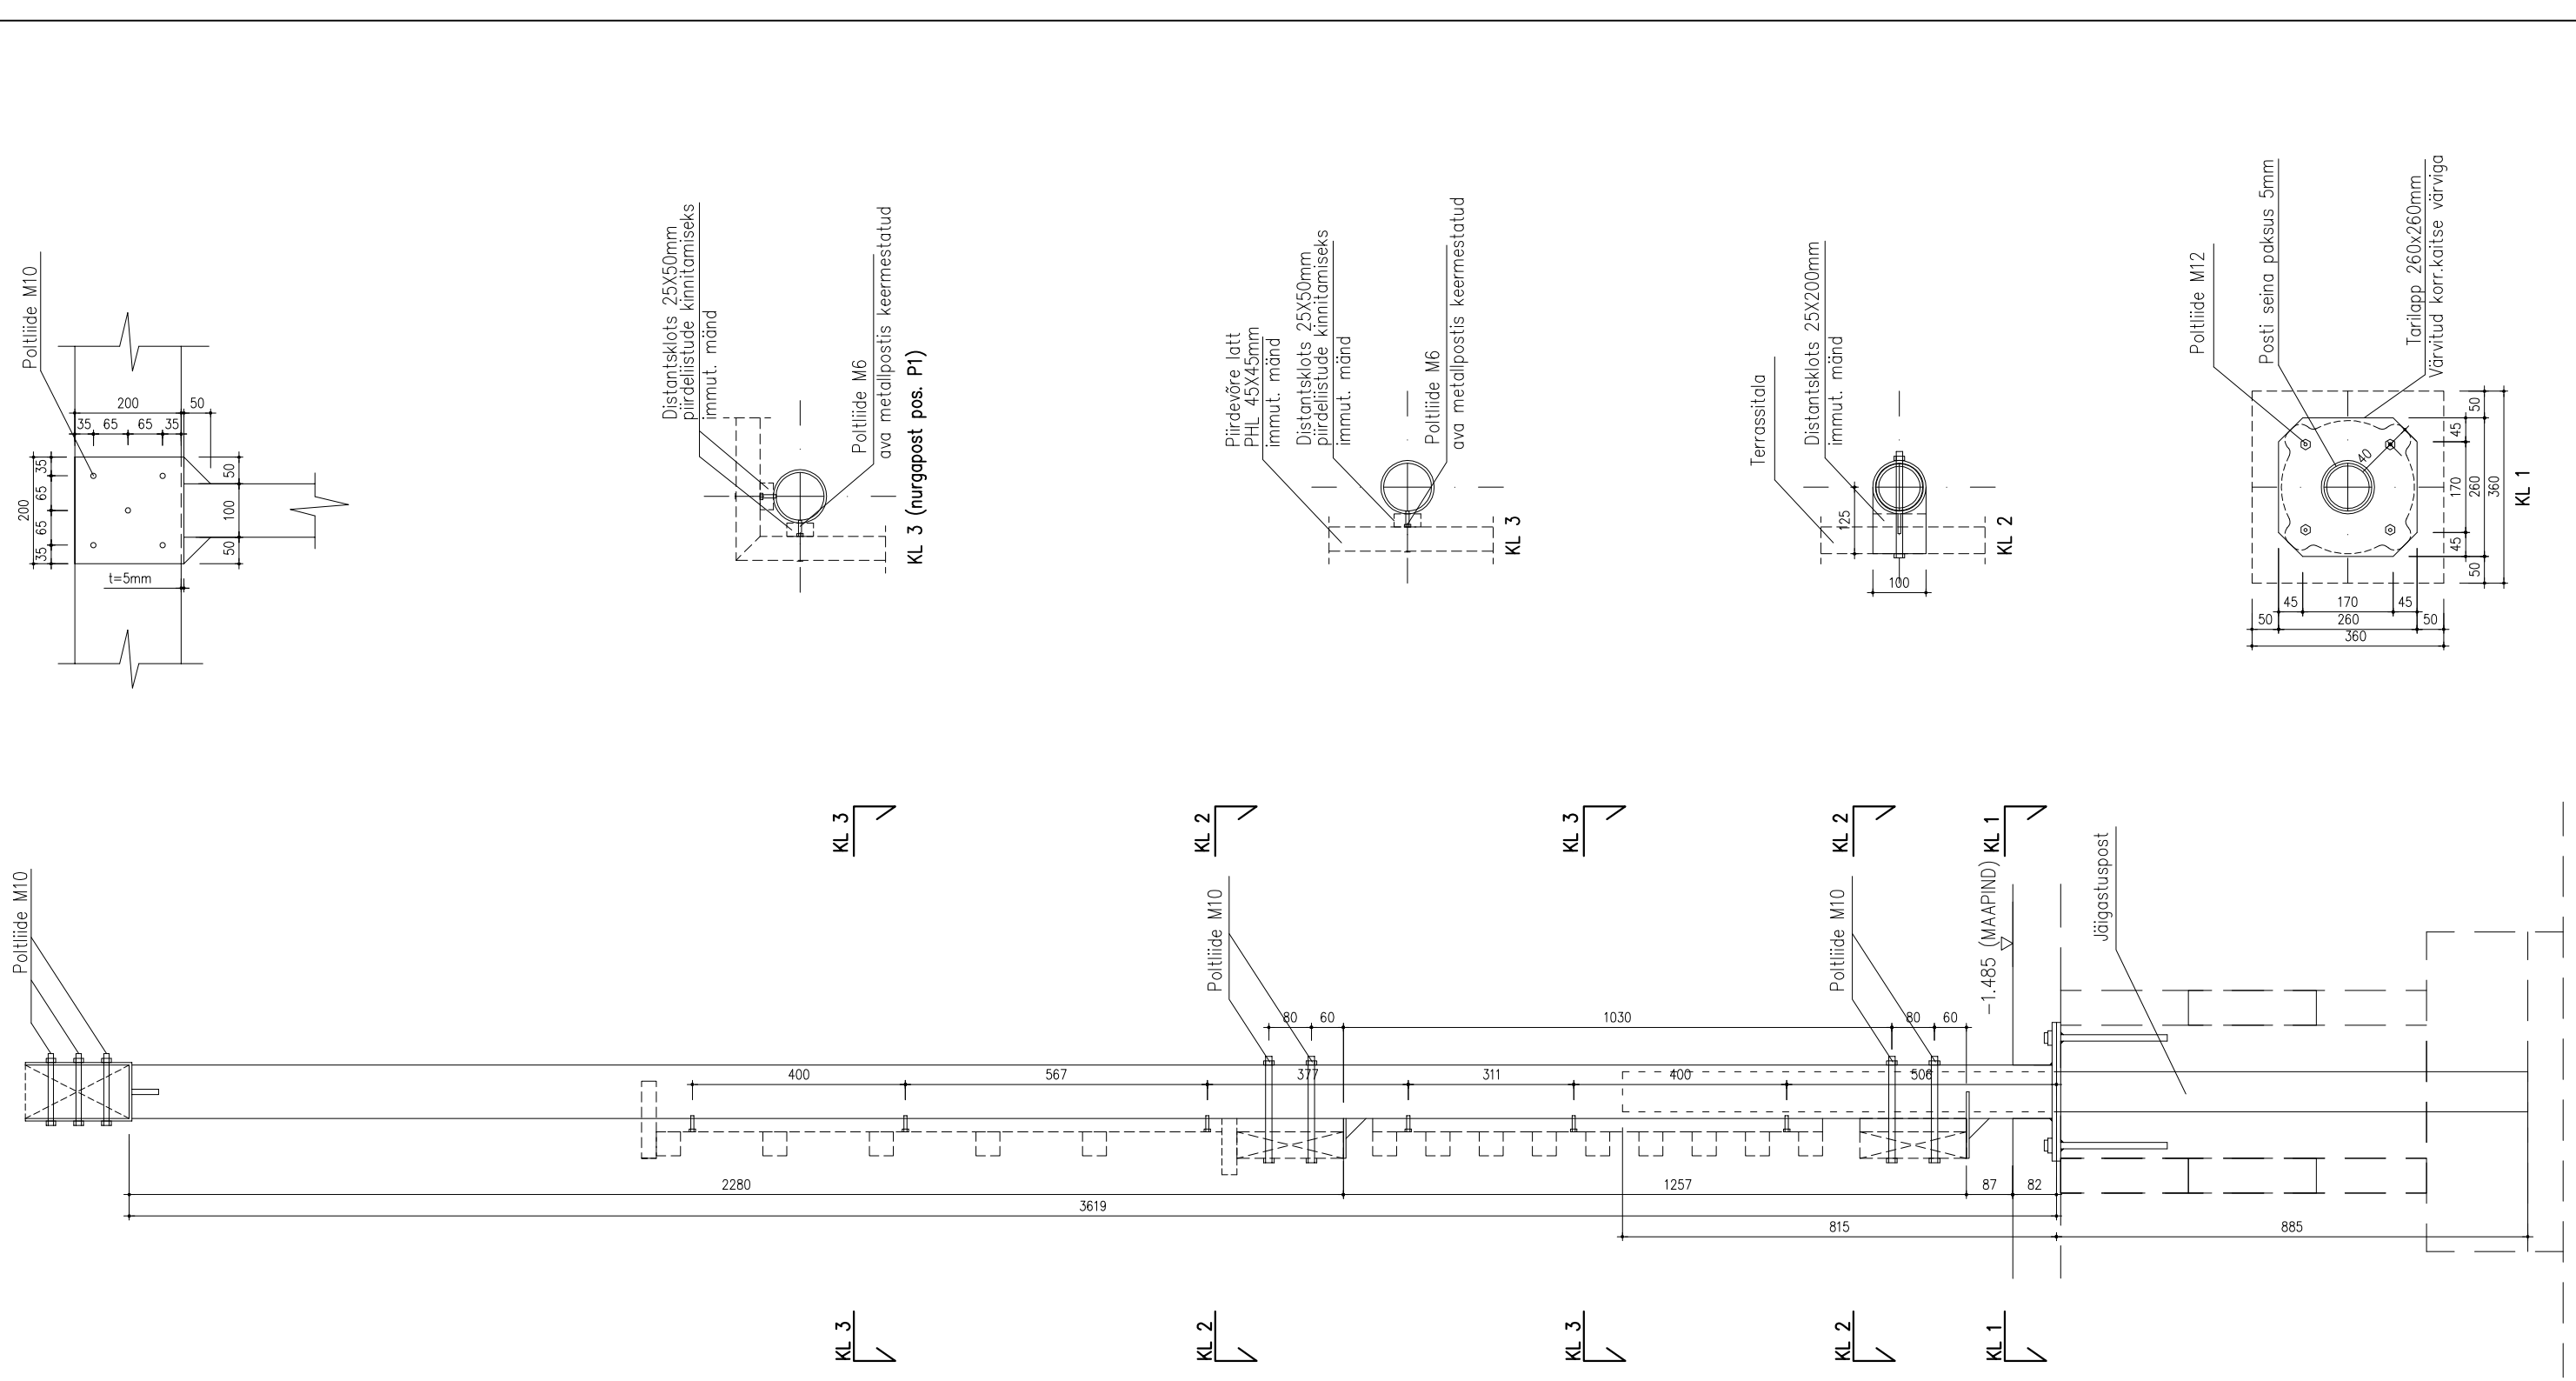

RADAR

ARHITEKTID

Kopli 25–407, Tallinn 10412
Tel 6 414 090 Fax 6 414 073
e–mail: mail@radar.ee
litsents EEP000123

Omanik	Peep Kuld
Objekt	Lodjapuu tee 131, Tallinn Meriväljа
Joonis	METALLPOSTI JOONIS POSTID P1, P2, P3
Objekti autor	SVERRE LAANJÄRV
Töö number	
Staadium	TÖÖPROJEKT
Projekti osa	AE
Joonise nr.	AE 01-22
Mõõtkava	1:12.5
Kuupäev	07.09.2007