



4–ASTME ALUSKONSTRUKTSIOON

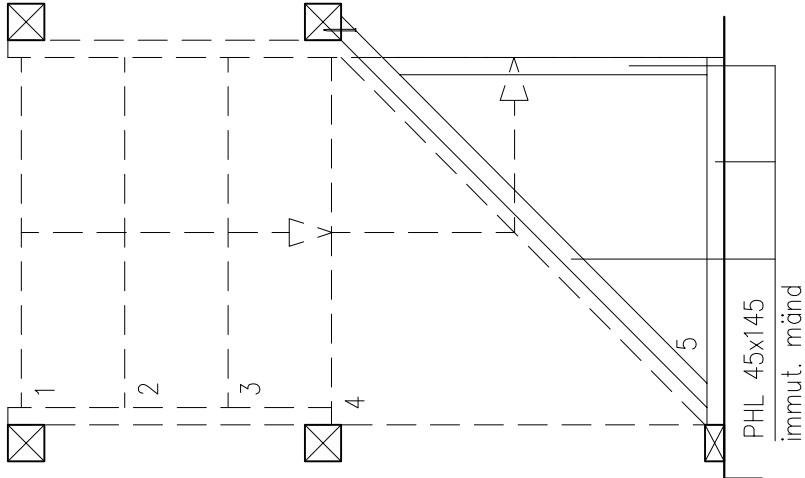

5–ASTME ALUSKONSTRUKTSIOON

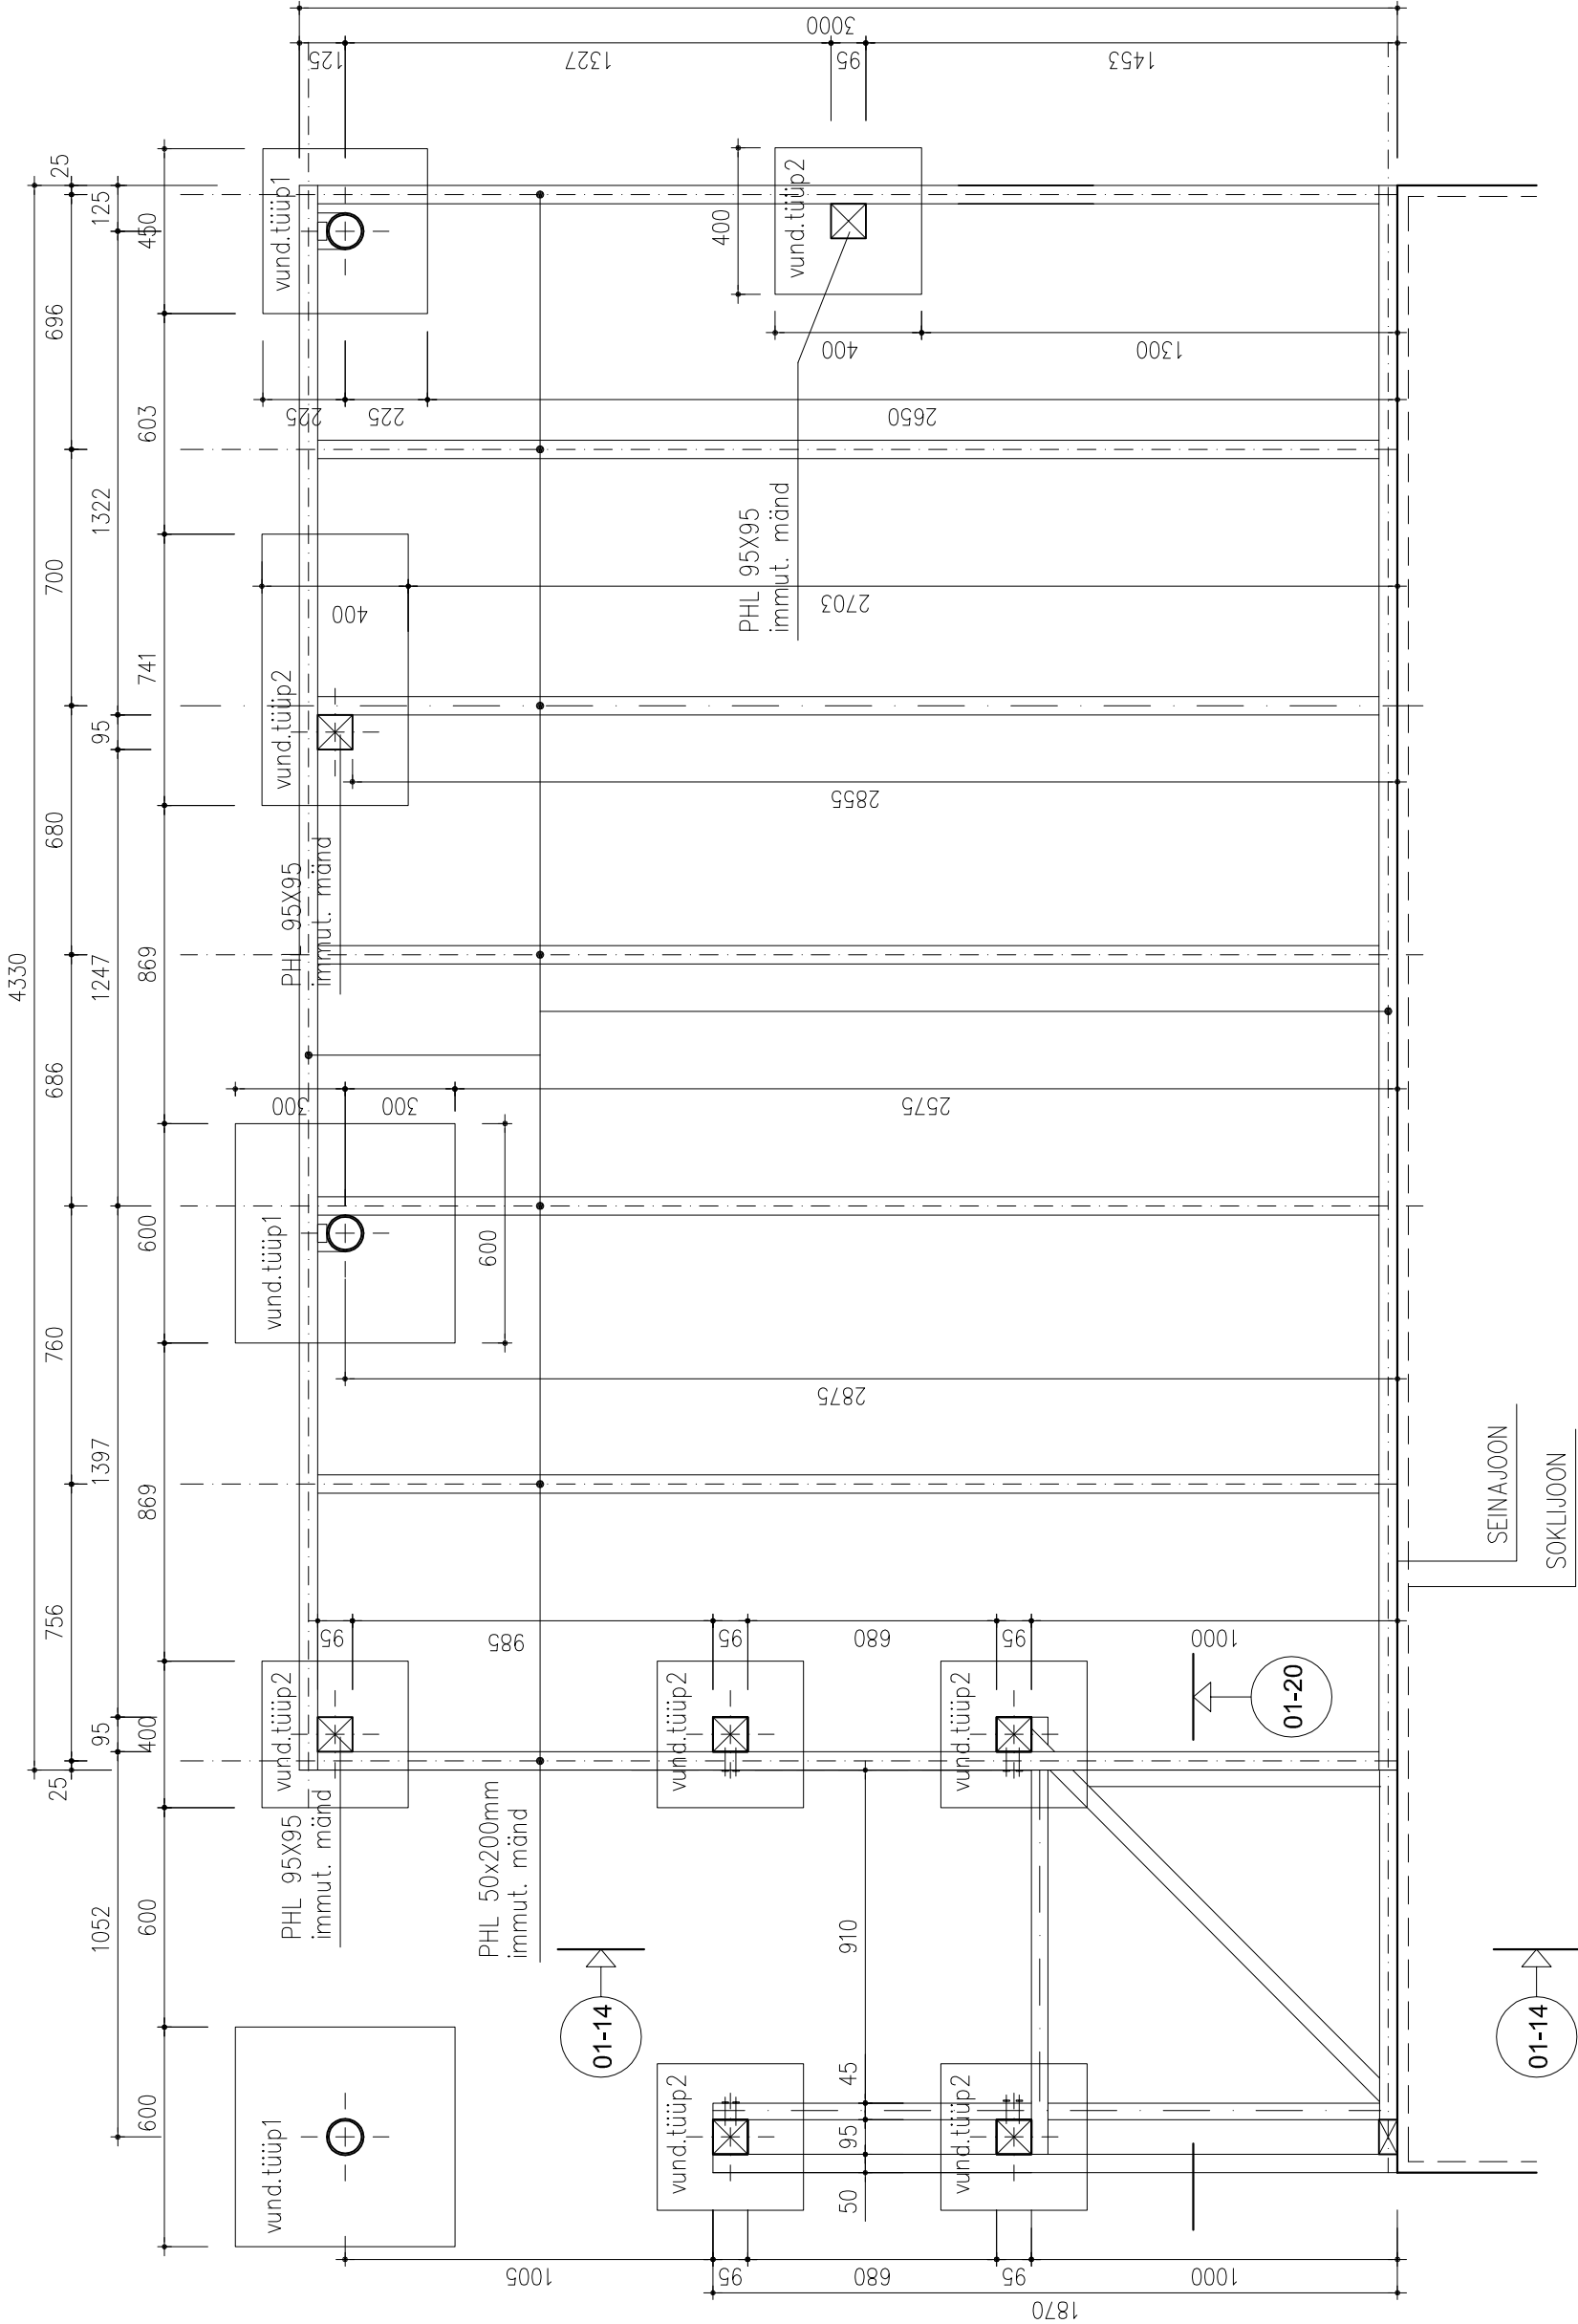

MÄRKUS: 1. Kruvidena kasutada CUTTERS terrassikruvi (ESSVE)

2. Puidu tüüp ja värvitoon täpsustada

3. Terrasilaudade profiil kahepoolse rihveldusega, faasitud nurkadega

4. Taldmike tasandil pinnas kuivendada

5. Hoone katusele paigaldada lumetõke, et allalibisev lumi ei kahjustaks valguskatust

RADAR

ARHITEKTID

Kopli 25–407, Tallinn 10412  
Tel 6 414 090 Fax 6 414 073  
e-mail: mail@radar.ee  
Iitsents EEP000123

Omanik Peep Kuld

Objekt TERRASSI JA AUTO VARIKAT. PROJ. Töö number  
Lodjapuu tee 131, Tallinn Staadium TÖÖPROJEKT  
Merivälja Projekti osa AE

ÜLEMISE TERRASSI KANDEKONSTRUKT–  
SIOONI JA VUNDAMENTIDE PLAAN

Joonis Ülemise terrassi kandekonstruktsiooni ja vundamentide plaan  
Joonise nr. AE 01-5

Objekti autor SVERRE LAANJÄRV  
Mõõtkava 1:20  
Kuupäev 07.09.2007