


VEEKAITSEPLEKK+PROFIILITHEND
Vastavalt tootja ettekirjutustele

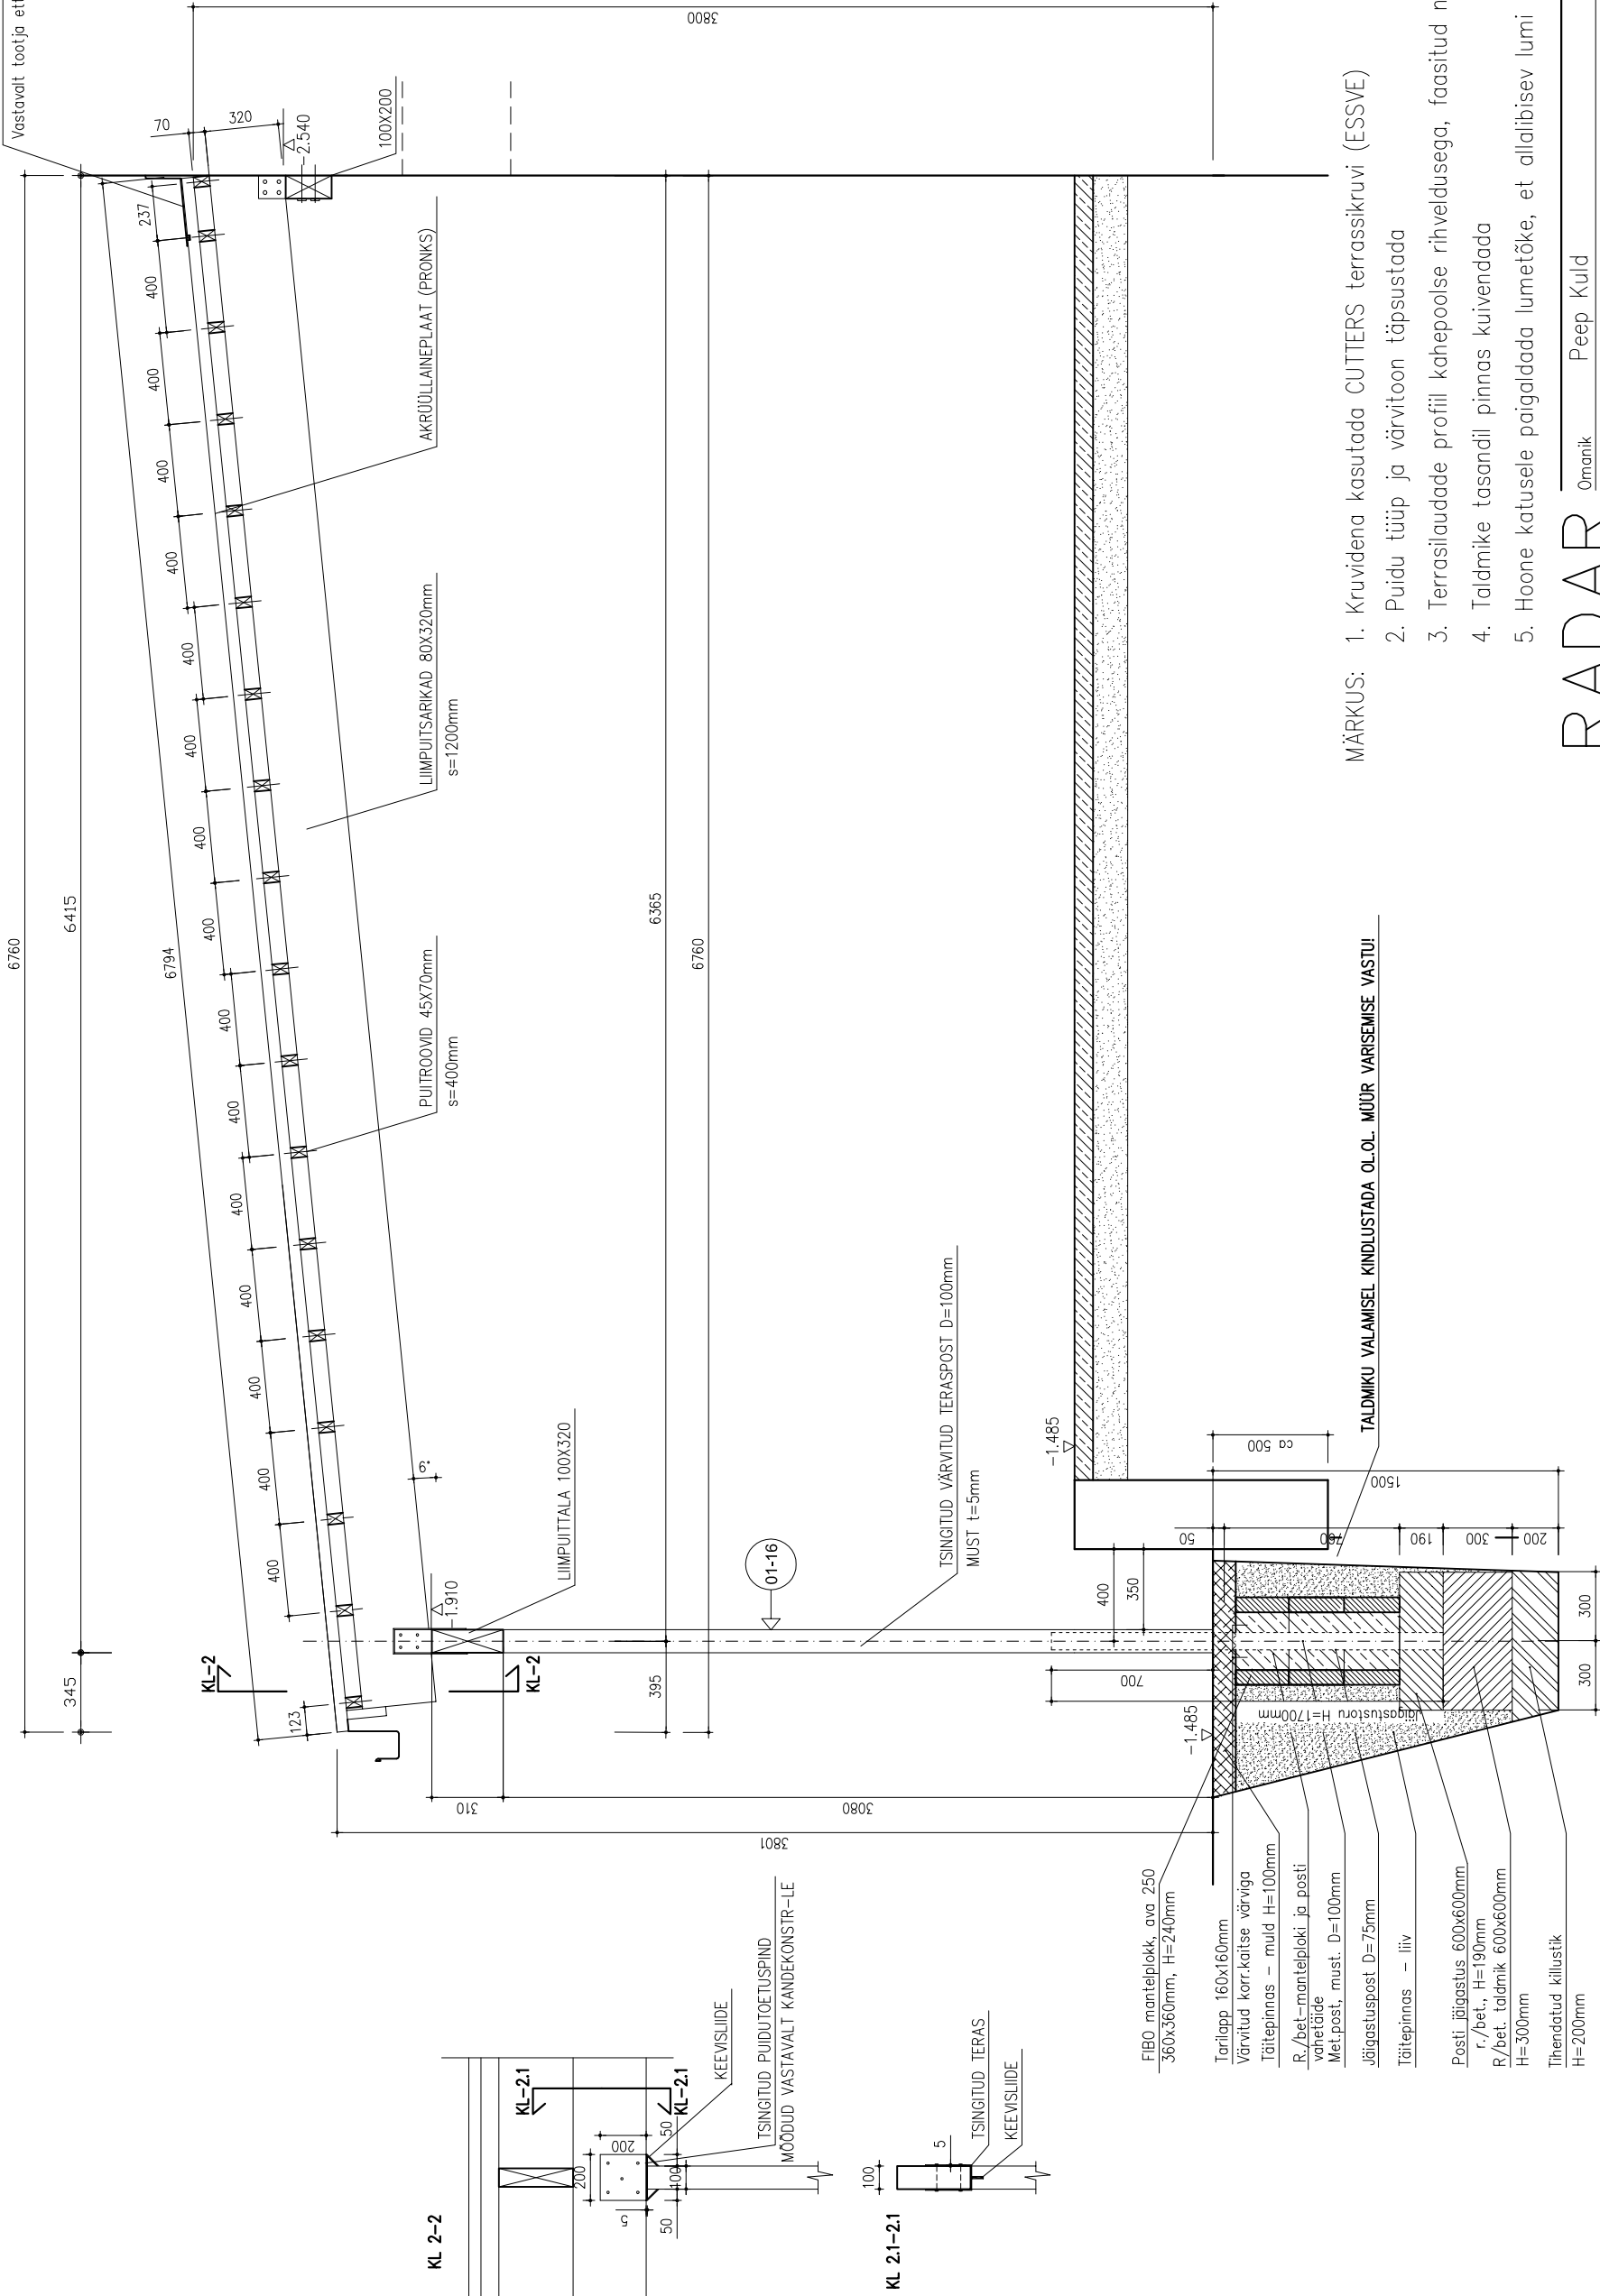

- MÄRKUS:
- Kruvidena kasutada CUTTERS terrassikruvi (ESSVE)
 - Puidu tüüp ja värvitoon täpsustada
 - Terrasilaudade profiil kahepoolse rihveldusega, faasitud nurkadega
 - Taldmike tasandil pinnas kuivendada
 - Hoone katusele paigaldada lumetõke, et allalibisev lumi ei kahjustaks valguskatust

RADAR

ARHITEKTID

Kopli 25-407, Tallinn 10412
Tel 6 414 090 Fax 6 414 073
e-mail: mail@radar.ee
Iitsents EEP000123

Omanik Peep Kuld

Objekt TERRASSI JA AUTO VARIKAT. PROJ. Töö number
Lodjapuu tee 131, Tallinn Staadium TÖÖPROJEKT
Merivälja Projekti osa AE

Auto varikatus

AUTO VARIKATUSE LÕIGE

Joonise nr.

AE 01-9

Objekti autor SVERRE LAANJÄRV
Mõõtkava 1:30
Kuupäev 07.09.2007