



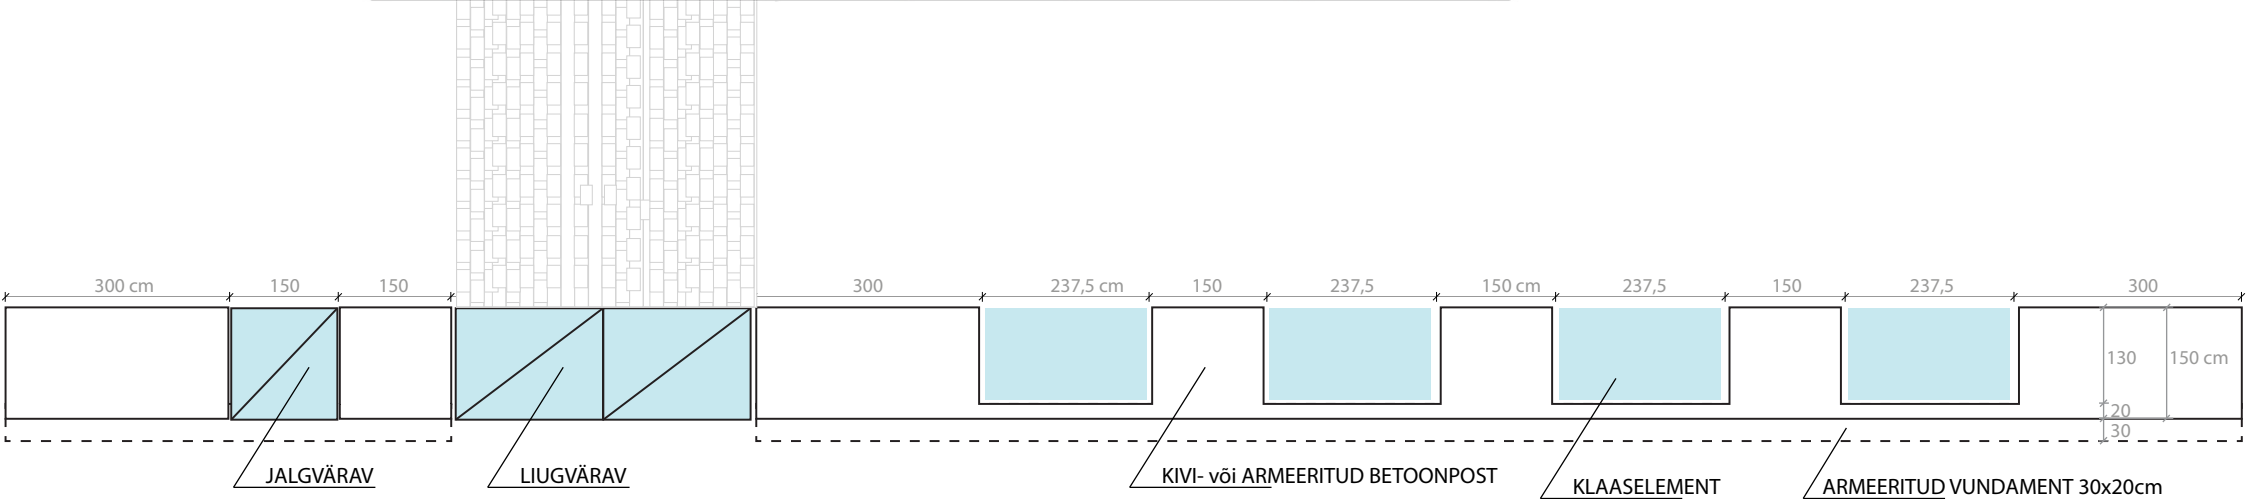

PROJEKTEERITAVA VÕRKAIA FRAGMENT

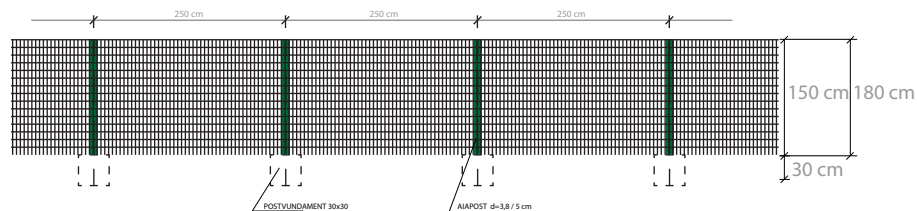

Piirdeaia väliviimistluse värvilahendus:

Võrkaed - tumeroheline keevisvõrk RAL6005

Võrkaia post - tumeroheline teraspost (ümar) RAL6005

Kiviaia post ja sokkel - valge struktuurkrohv / valatud betoon

Aia fragment - klaaselement