


- *  Vai 100x100
- *  Vai 120x120
- *  Proovivai 120x120

VAIADE PLAAN
1:100

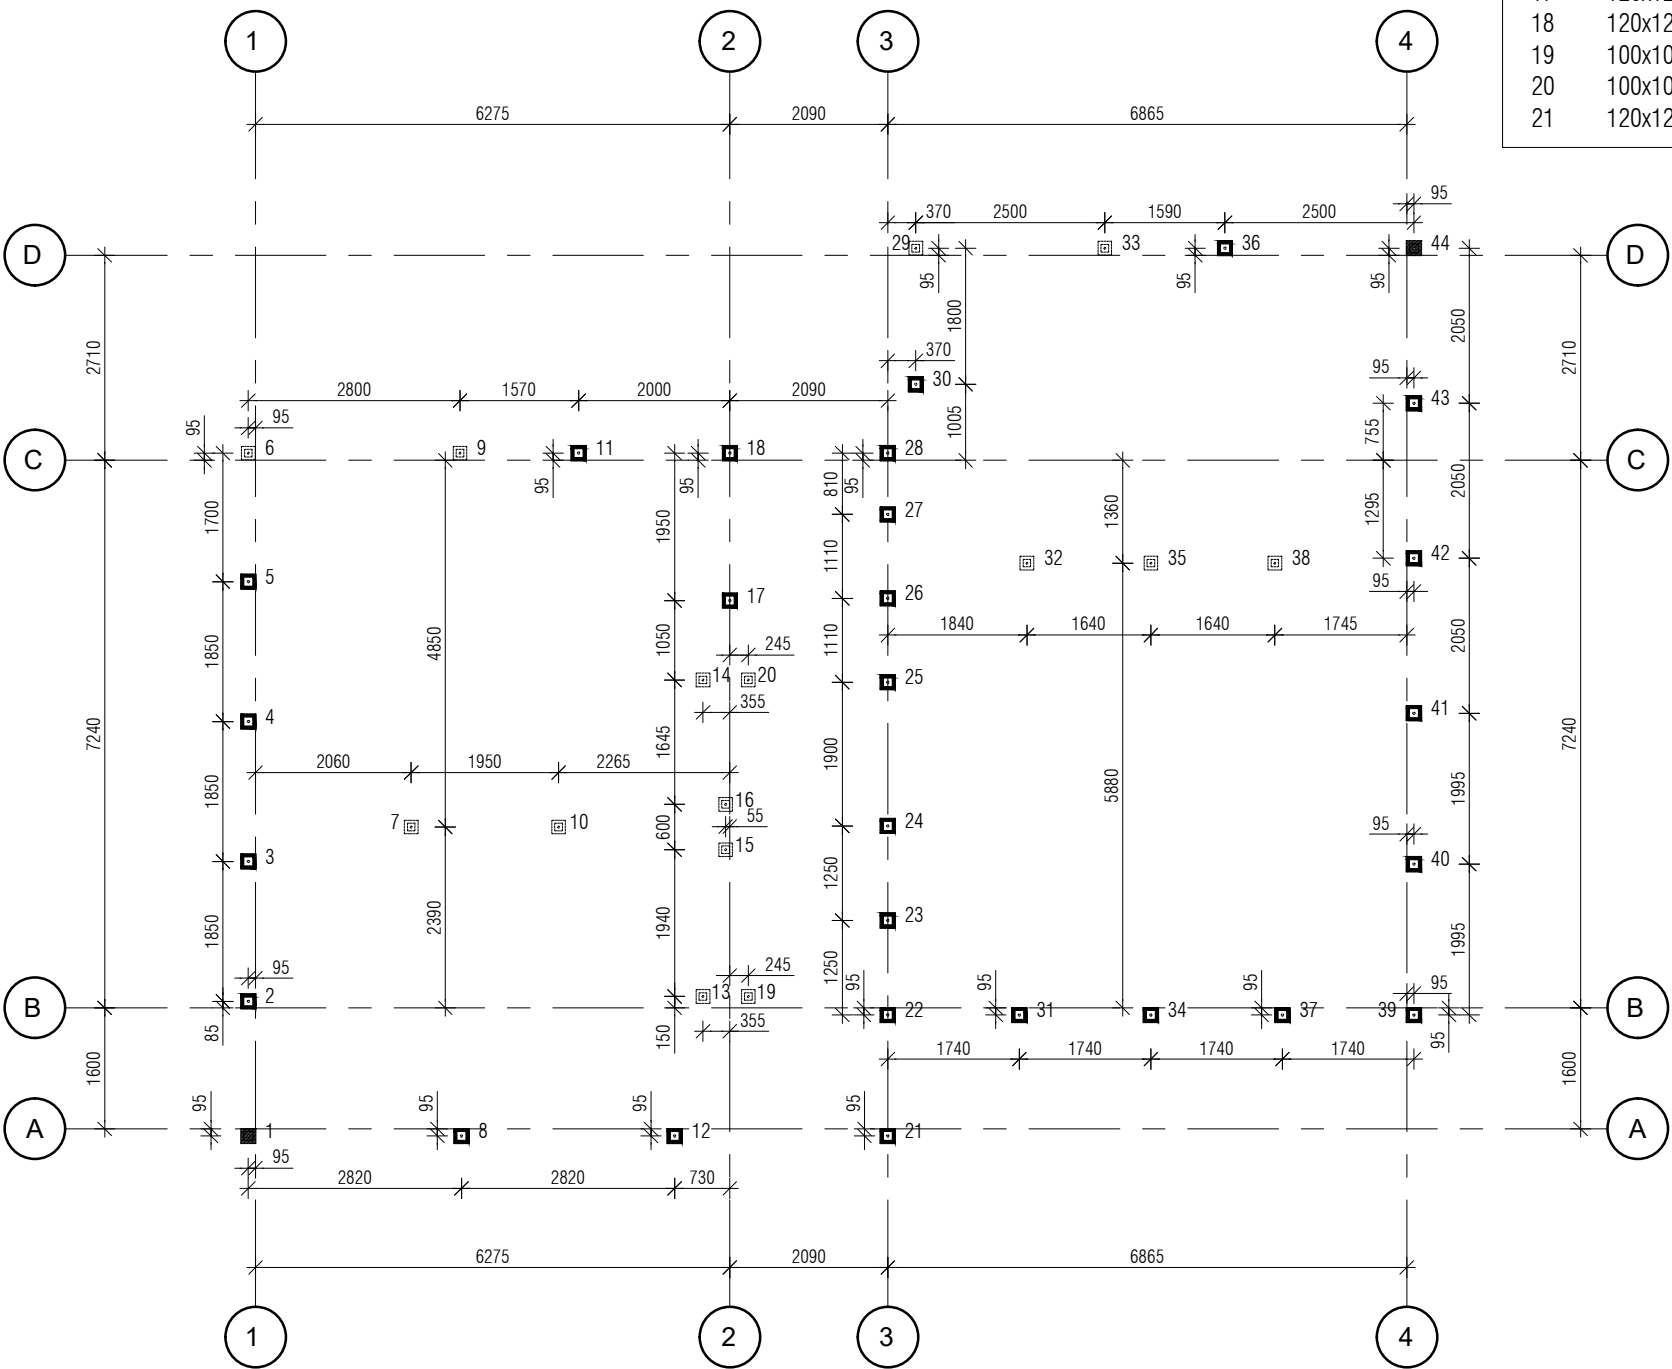

VAIAD									
N.o	Profiil	KM.Suhteline	KM.abs.	Pikkus [m]					
1	120x120	-0.750	+34.300	4.0	22	120x120	-0.750	+34.300	4.0
2	120x120	-0.750	+34.300	4.0	23	120x120	-0.750	+34.300	4.0
3	120x120	-0.750	+34.300	4.0	24	120x120	-0.750	+34.300	4.0
4	120x120	-0.750	+34.300	4.0	25	120x120	-0.750	+34.300	4.0
5	120x120	-0.750	+34.300	4.0	26	120x120	-0.750	+34.300	4.0
6	100x100	-0.750	+34.300	4.0	27	120x120	-0.750	+34.300	4.0
7	100x100	-0.500	+34.500	4.0	28	120x120	-0.750	+34.300	4.0
8	120x120	-0.750	+34.300	4.0	29	100x100	-0.750	+34.300	4.0
9	100x100	-0.750	+34.300	4.0	30	120x120	-0.750	+34.300	4.0
10	100x100	-0.500	+34.500	4.0	31	120x120	-0.750	+34.300	4.0
11	120x120	-0.750	+34.300	4.0	32	100x100	-0.500	+34.500	4.0
12	120x120	-0.750	+34.300	4.0	33	100x100	-0.750	+34.300	4.0
13	100x100	-0.750	+34.300	4.0	34	120x120	-0.750	+34.300	4.0
14	100x100	-0.750	+34.300	4.0	35	100x100	-0.500	+34.500	4.0
15	100x100	-0.750	+34.300	4.0	36	120x120	-0.750	+34.300	4.0
16	100x100	-0.750	+34.300	4.0	37	120x120	-0.750	+34.300	4.0
17	120x120	-0.750	+34.300	4.0	38	100x100	-0.500	+34.500	4.0
18	120x120	-0.750	+34.300	4.0	39	120x120	-0.750	+34.300	4.0
19	100x100	-0.750	+34.300	4.0	40	120x120	-0.750	+34.300	4.0
20	100x100	-0.750	+34.300	4.0	41	120x120	-0.750	+34.300	4.0
21	120x120	-0.750	+34.300	4.0	42	120x120	-0.750	+34.300	4.0
					43	120x120	-0.750	+34.300	4.0
					44	120x120	-0.750	+34.300	4.0

MÄRKUSED

1. Suhteline kõrgusmärk $\pm 0.00 = \text{abs. KM. } 35.10$
2. Kõik kõrgusmärgid joonisel on antud suhtelistes kõrgustes.
3. Vaiapea plaadi ülemine kõrgusmärk on -0.75 , kui joonisel pole näidatud teisiti.
4. Kahe-vaialise vaiarühma puhul tuleb jälgida, et kui üks vai paigaldatakse tsentrist eemale, siis tuleb teine vai paigaldada peegelpildis tsentrist sama kaugele.
5. Joonist vaadata koos rostvärkide joonistega.
6. Vaiade arvutuslikud kandevõimed:
 - 100x100 Profiil - 190 kN
 - 120x120 Profiil - 270 kN
7. Vaiade lõplikud pikkused määratakse tööde käigus. Vaia alumise kõrgumärgi täpsustab töövõtja, tagades enda poolt antud vaia kandevõime.
8. Vaiade lubatud kõrvalekalded projekteeritust:
 - Lintrostvärgi pikitelge $\pm 60 \text{ mm}$;
 - Lintrostvärgi teljega risti $\pm 30 \text{ mm}$;
 - Grupis vaiad $\pm 50 \text{ mm}$.
9. Projekti erinevate osade lahknemisel konsulteerida projekteerijaga.
10. Üldised nõuded vt. projekti seletuskiri.