


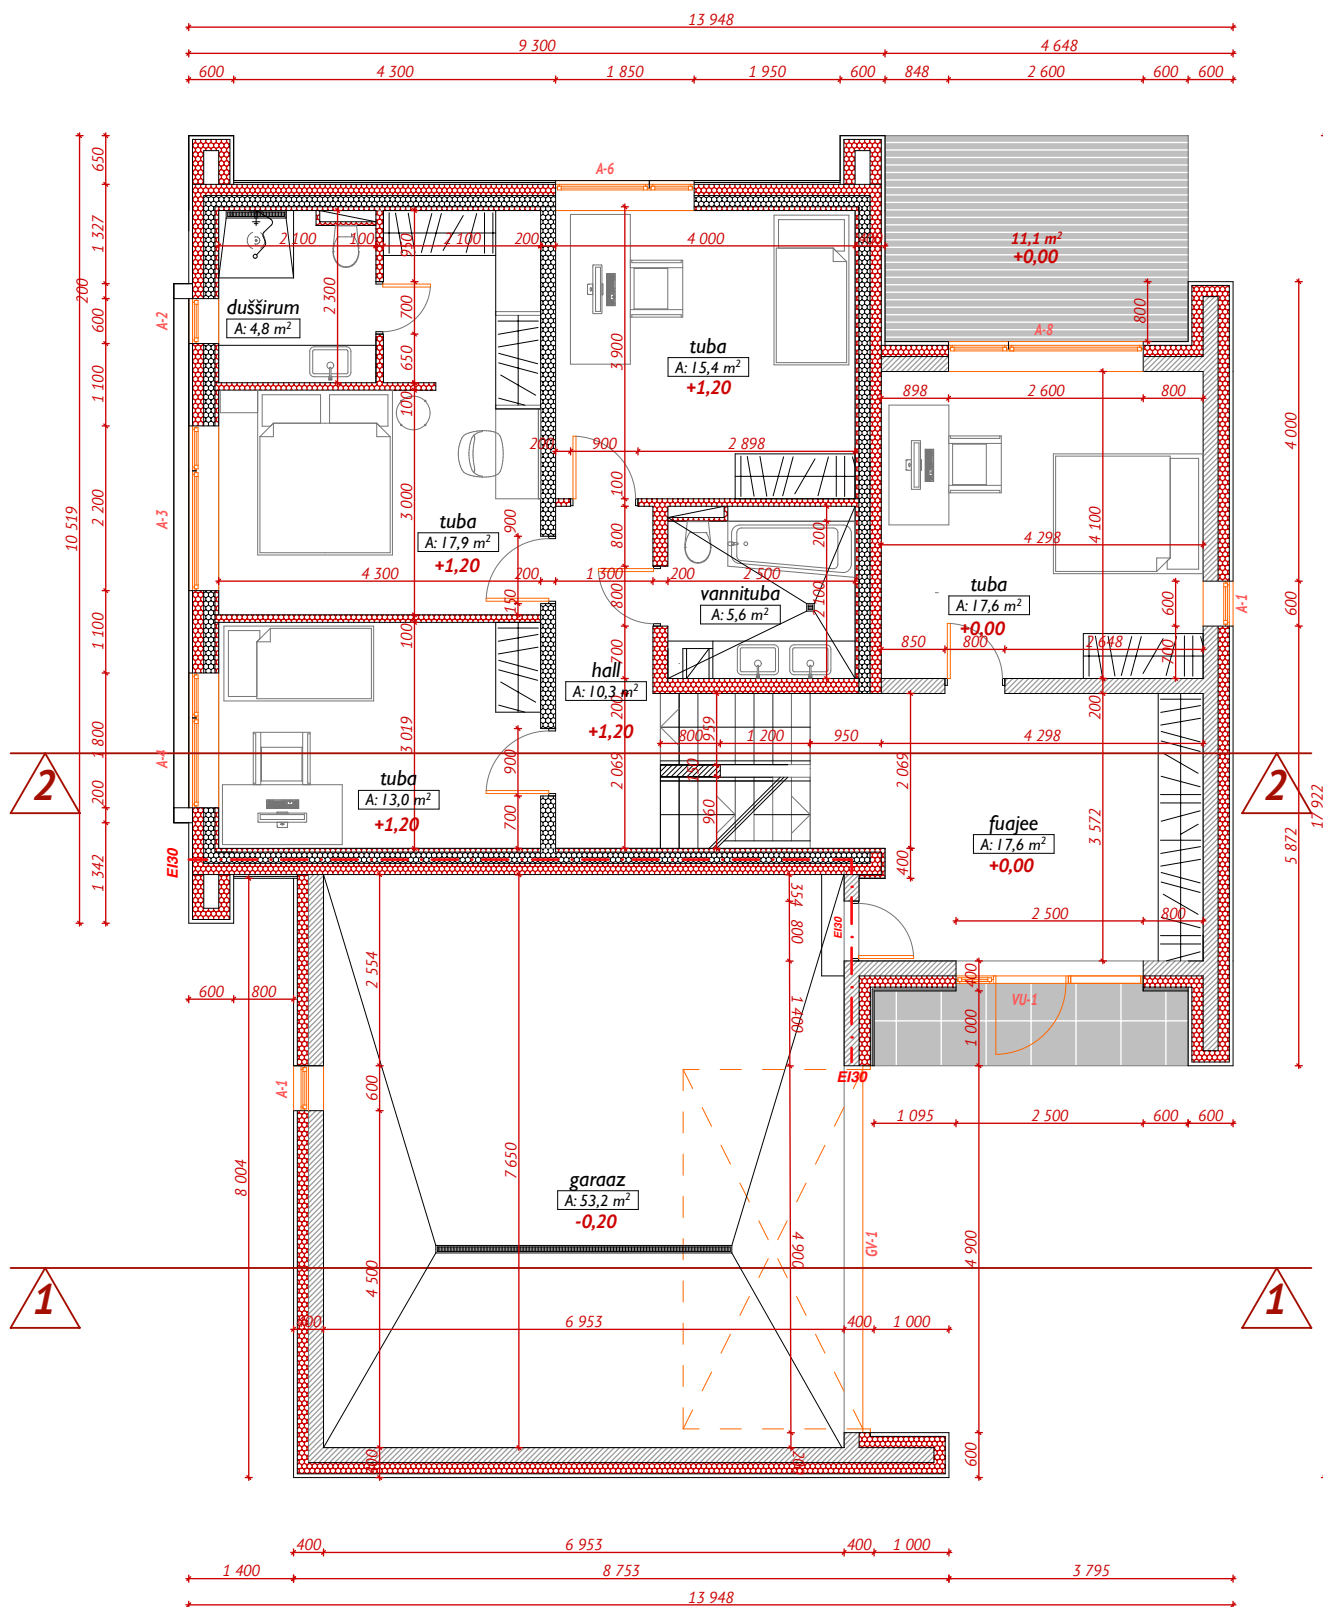

MÄRKUSED:

1. KÄESOLEV JOONIS TÜHISTAB KÕIK SAMA JOONISENUMBRIGA VARASEMA KUIPÄEVAGA JOONISED.
2. KÕIK MUUDATUSED TULEB KOOSKÖLASTADA ARHITEKTIGA.
3. KÕIK MÕÖDUD JA KÕRGUSMÄRGID KONTROLLIDA EHITUSEL.
4. KONSTRUKTIIVSE OSA LAHENUSED VAATA PÕHIPROJEKTI EHITUSKONSTRUKTSIOONIDE OSAST

objekt

ÜKSIKELAMU EHITUSPROJEKT

töö nr.