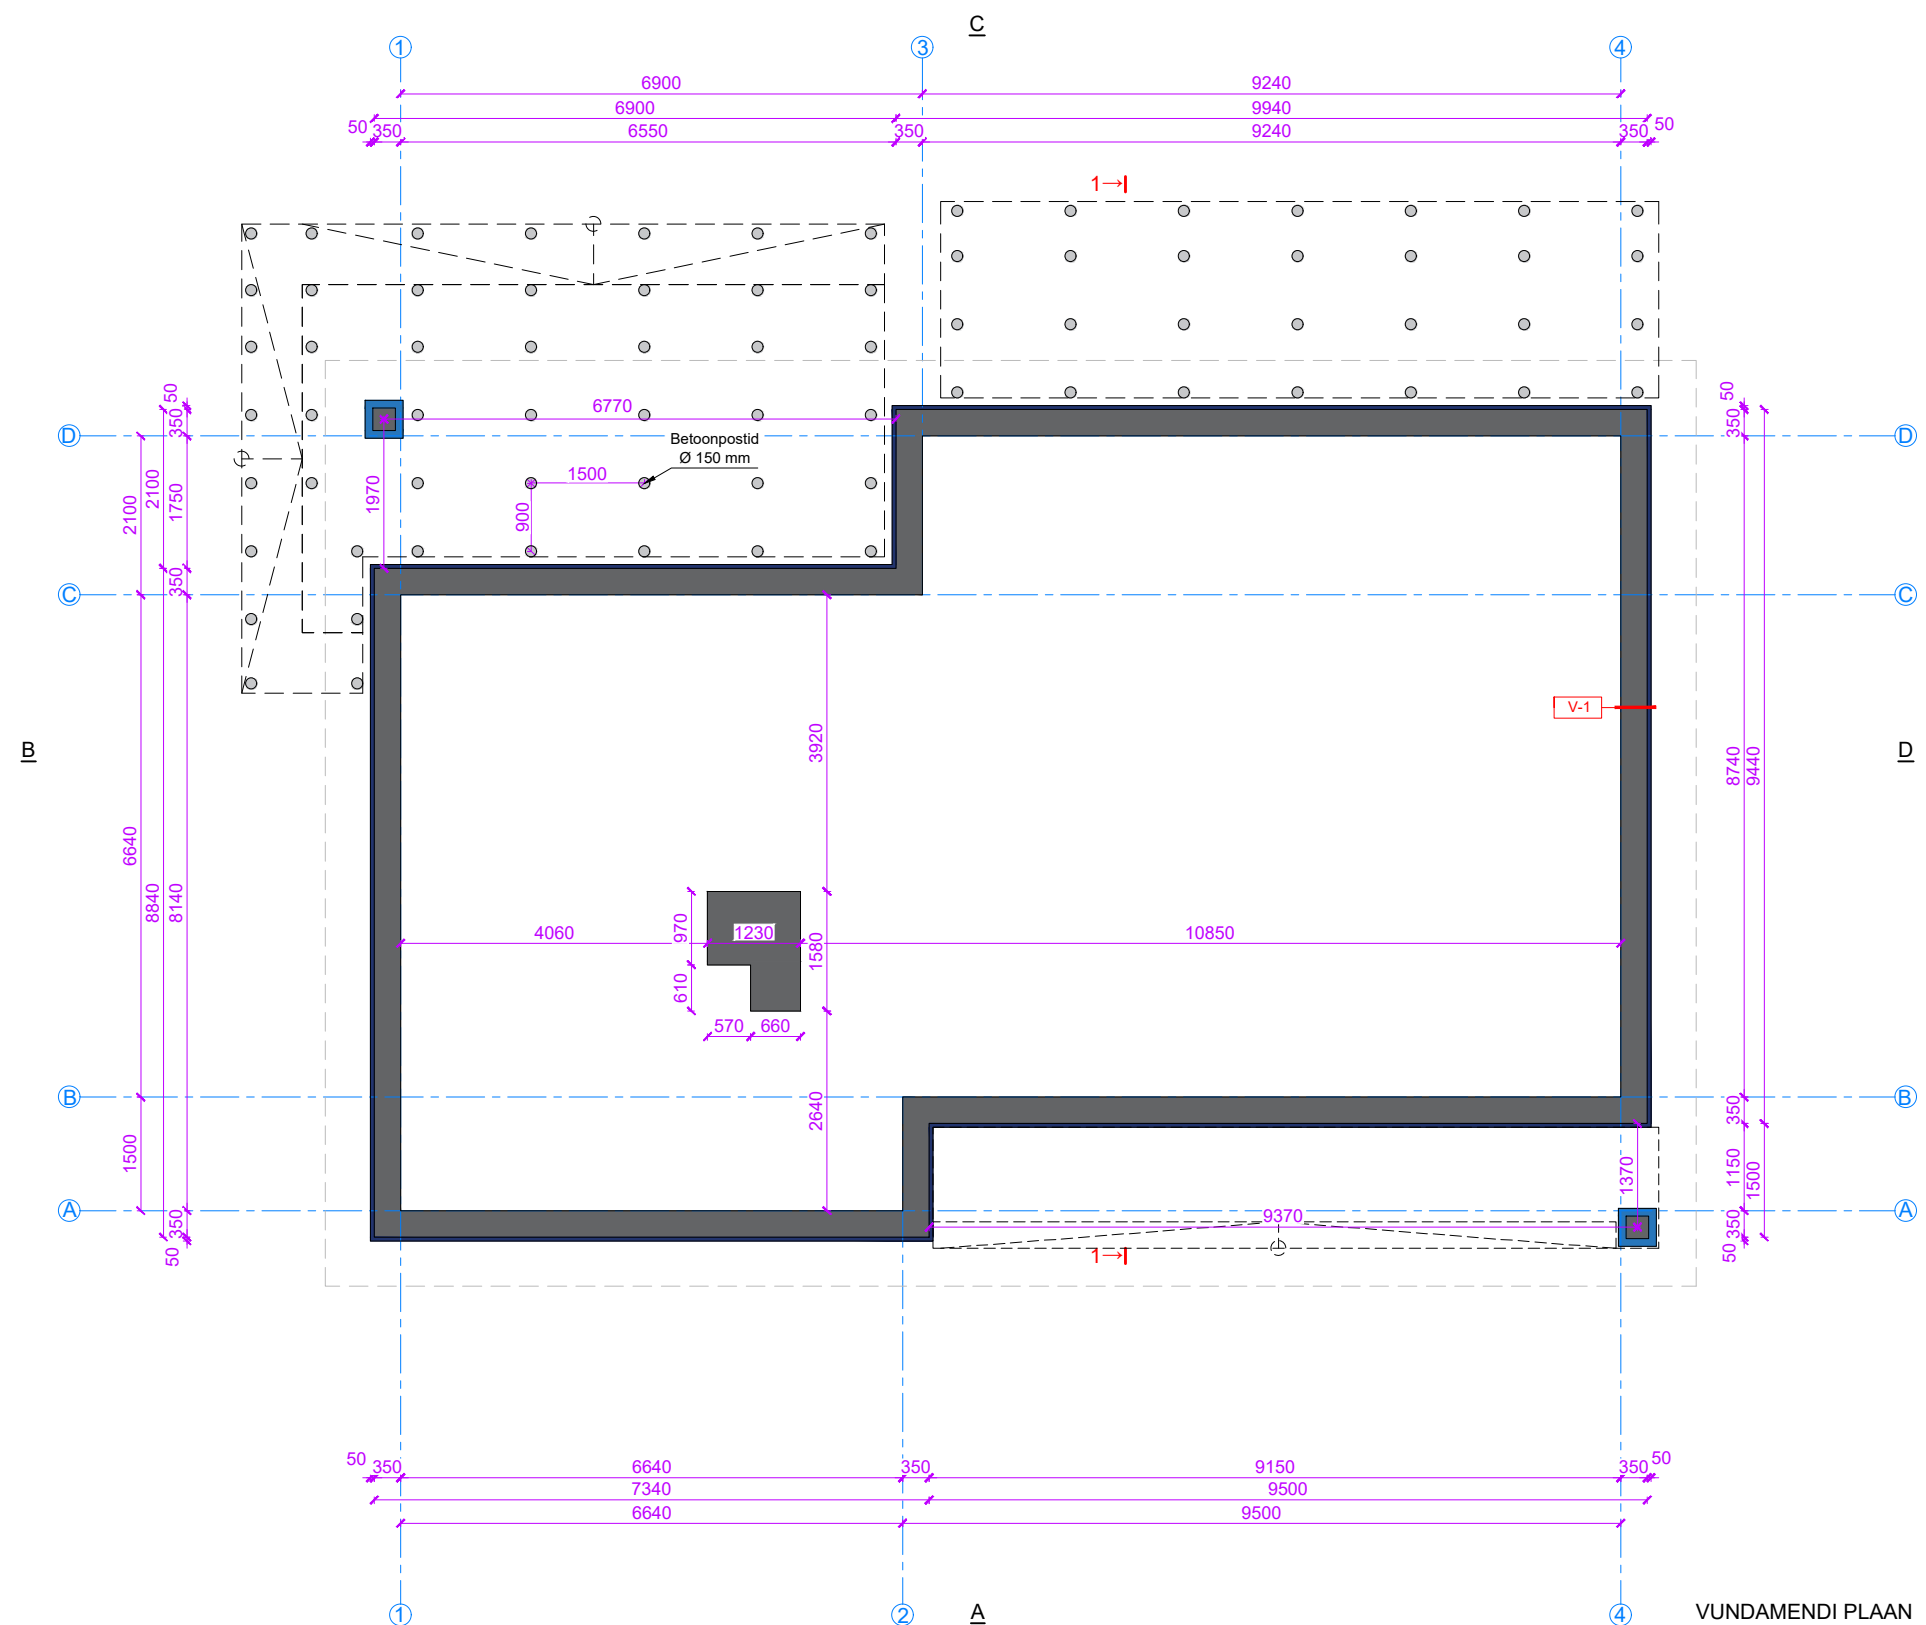


V-1 VUNDAMENT

Krohvi	
Styrofoam	50 mm
Fibo plokk	350 mm



- VS-1 VÄLISSEIN

Krohv

Bauroc ECOTERM+

Siseviimistlus

500 mm
- SS-1 SISESEIN

Siseviimistlus

2x Kipsplaat

Karkass /min.vill

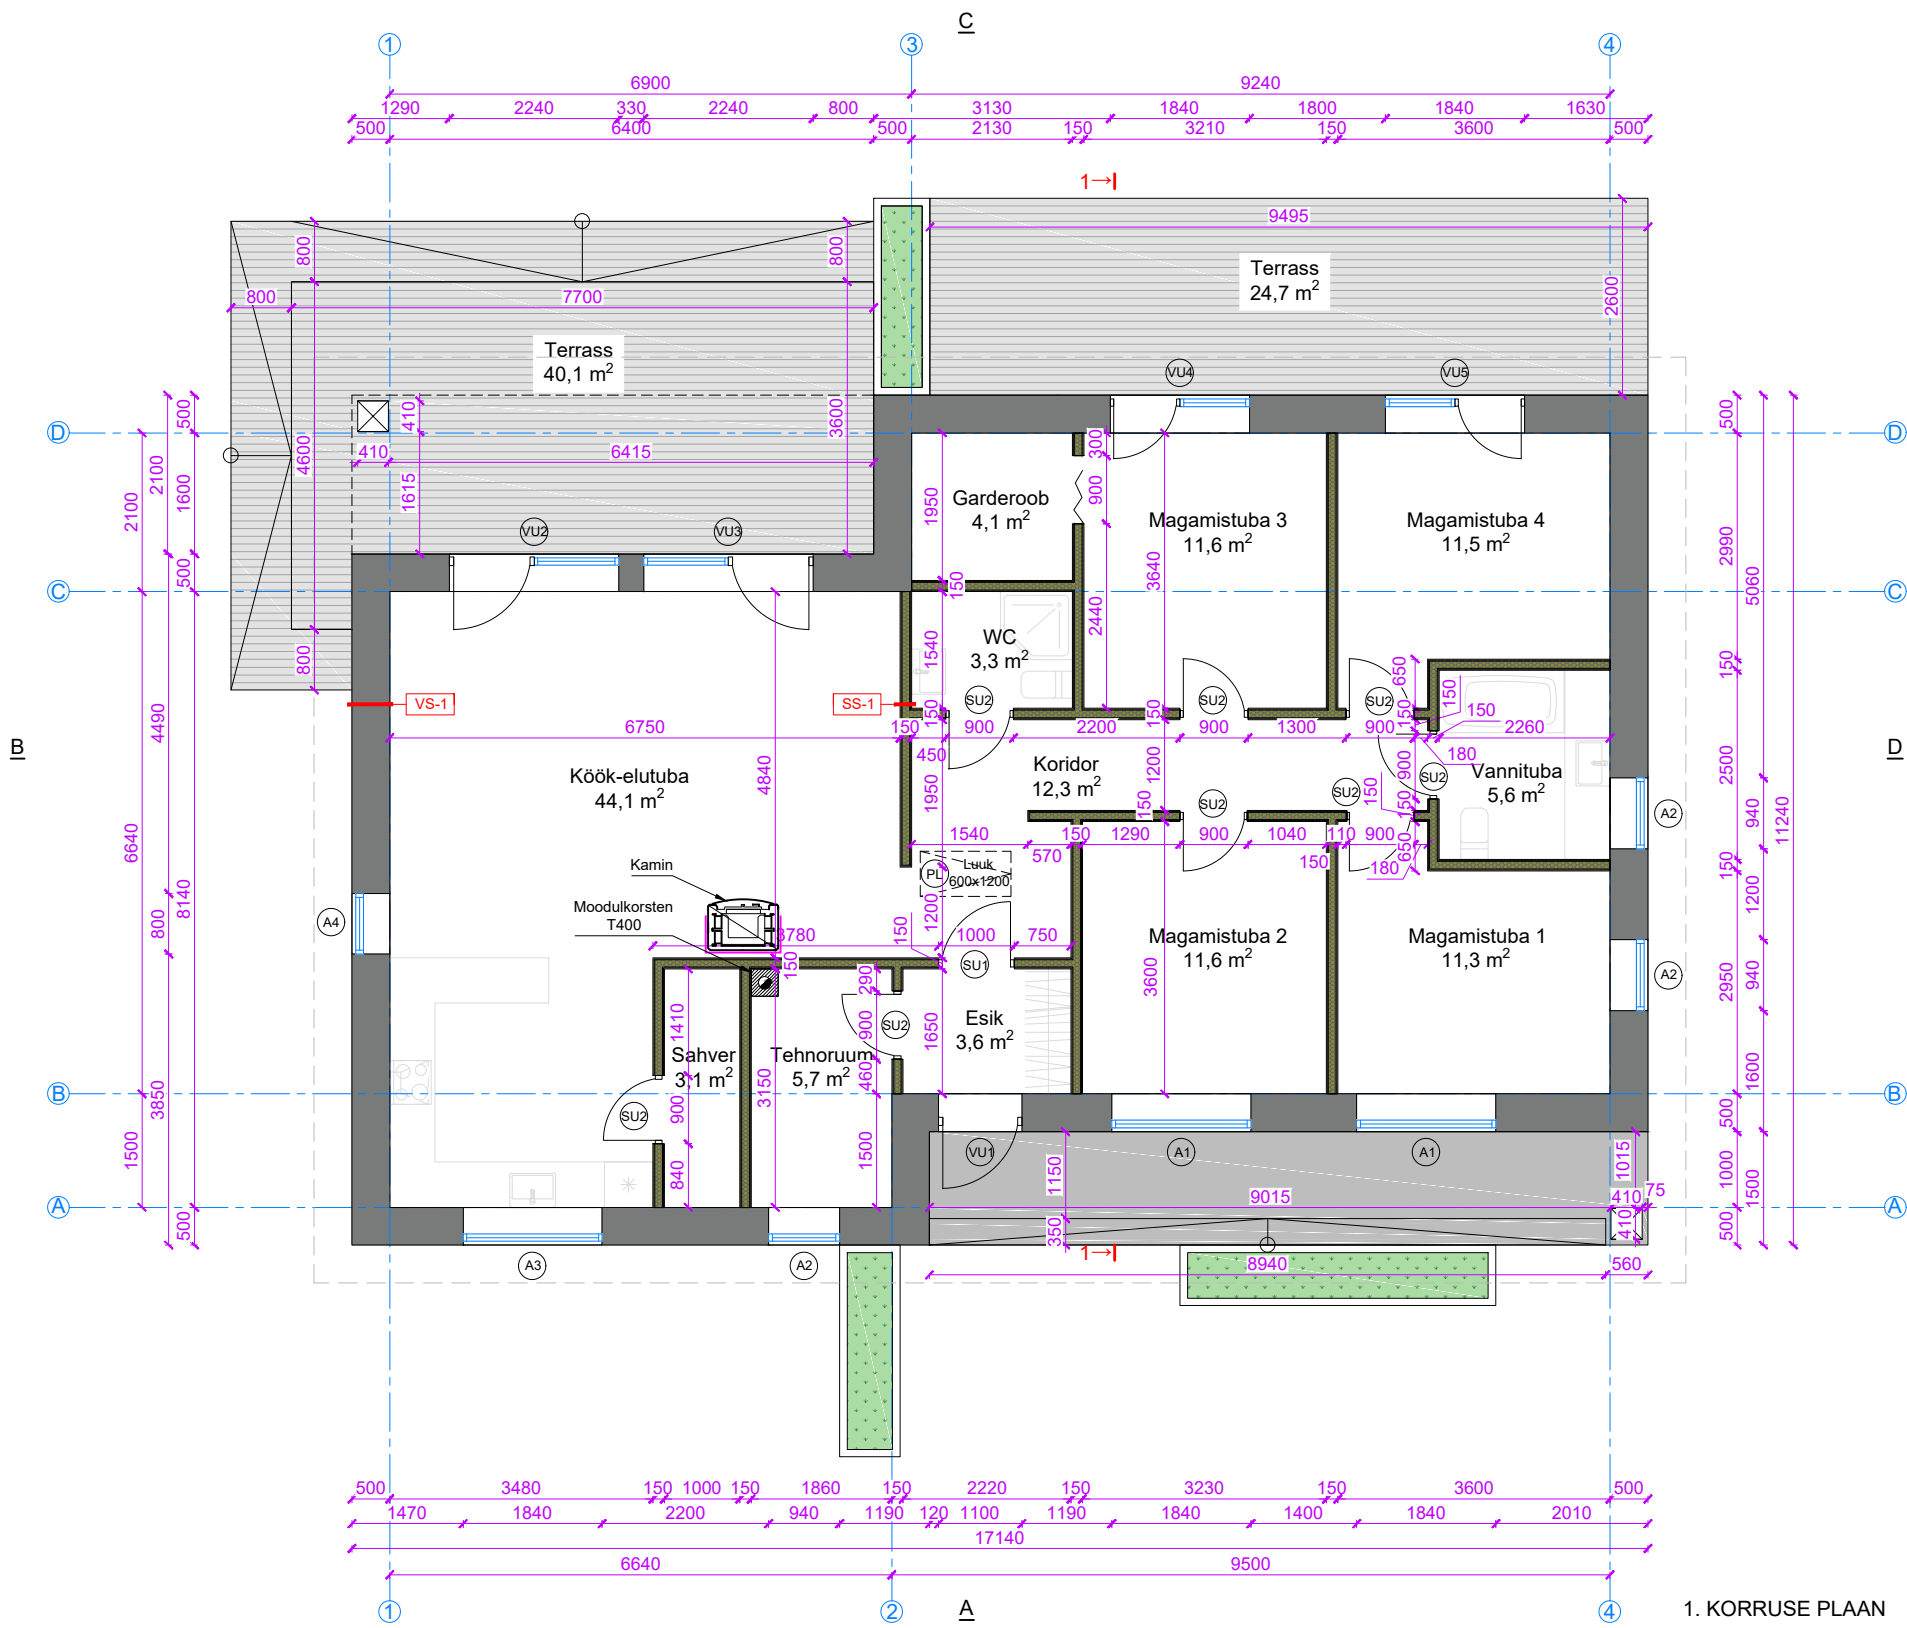
2x Kipsplaat

Siseviimistlus


12,5 mm x2

100 mm

12,5 mm x2



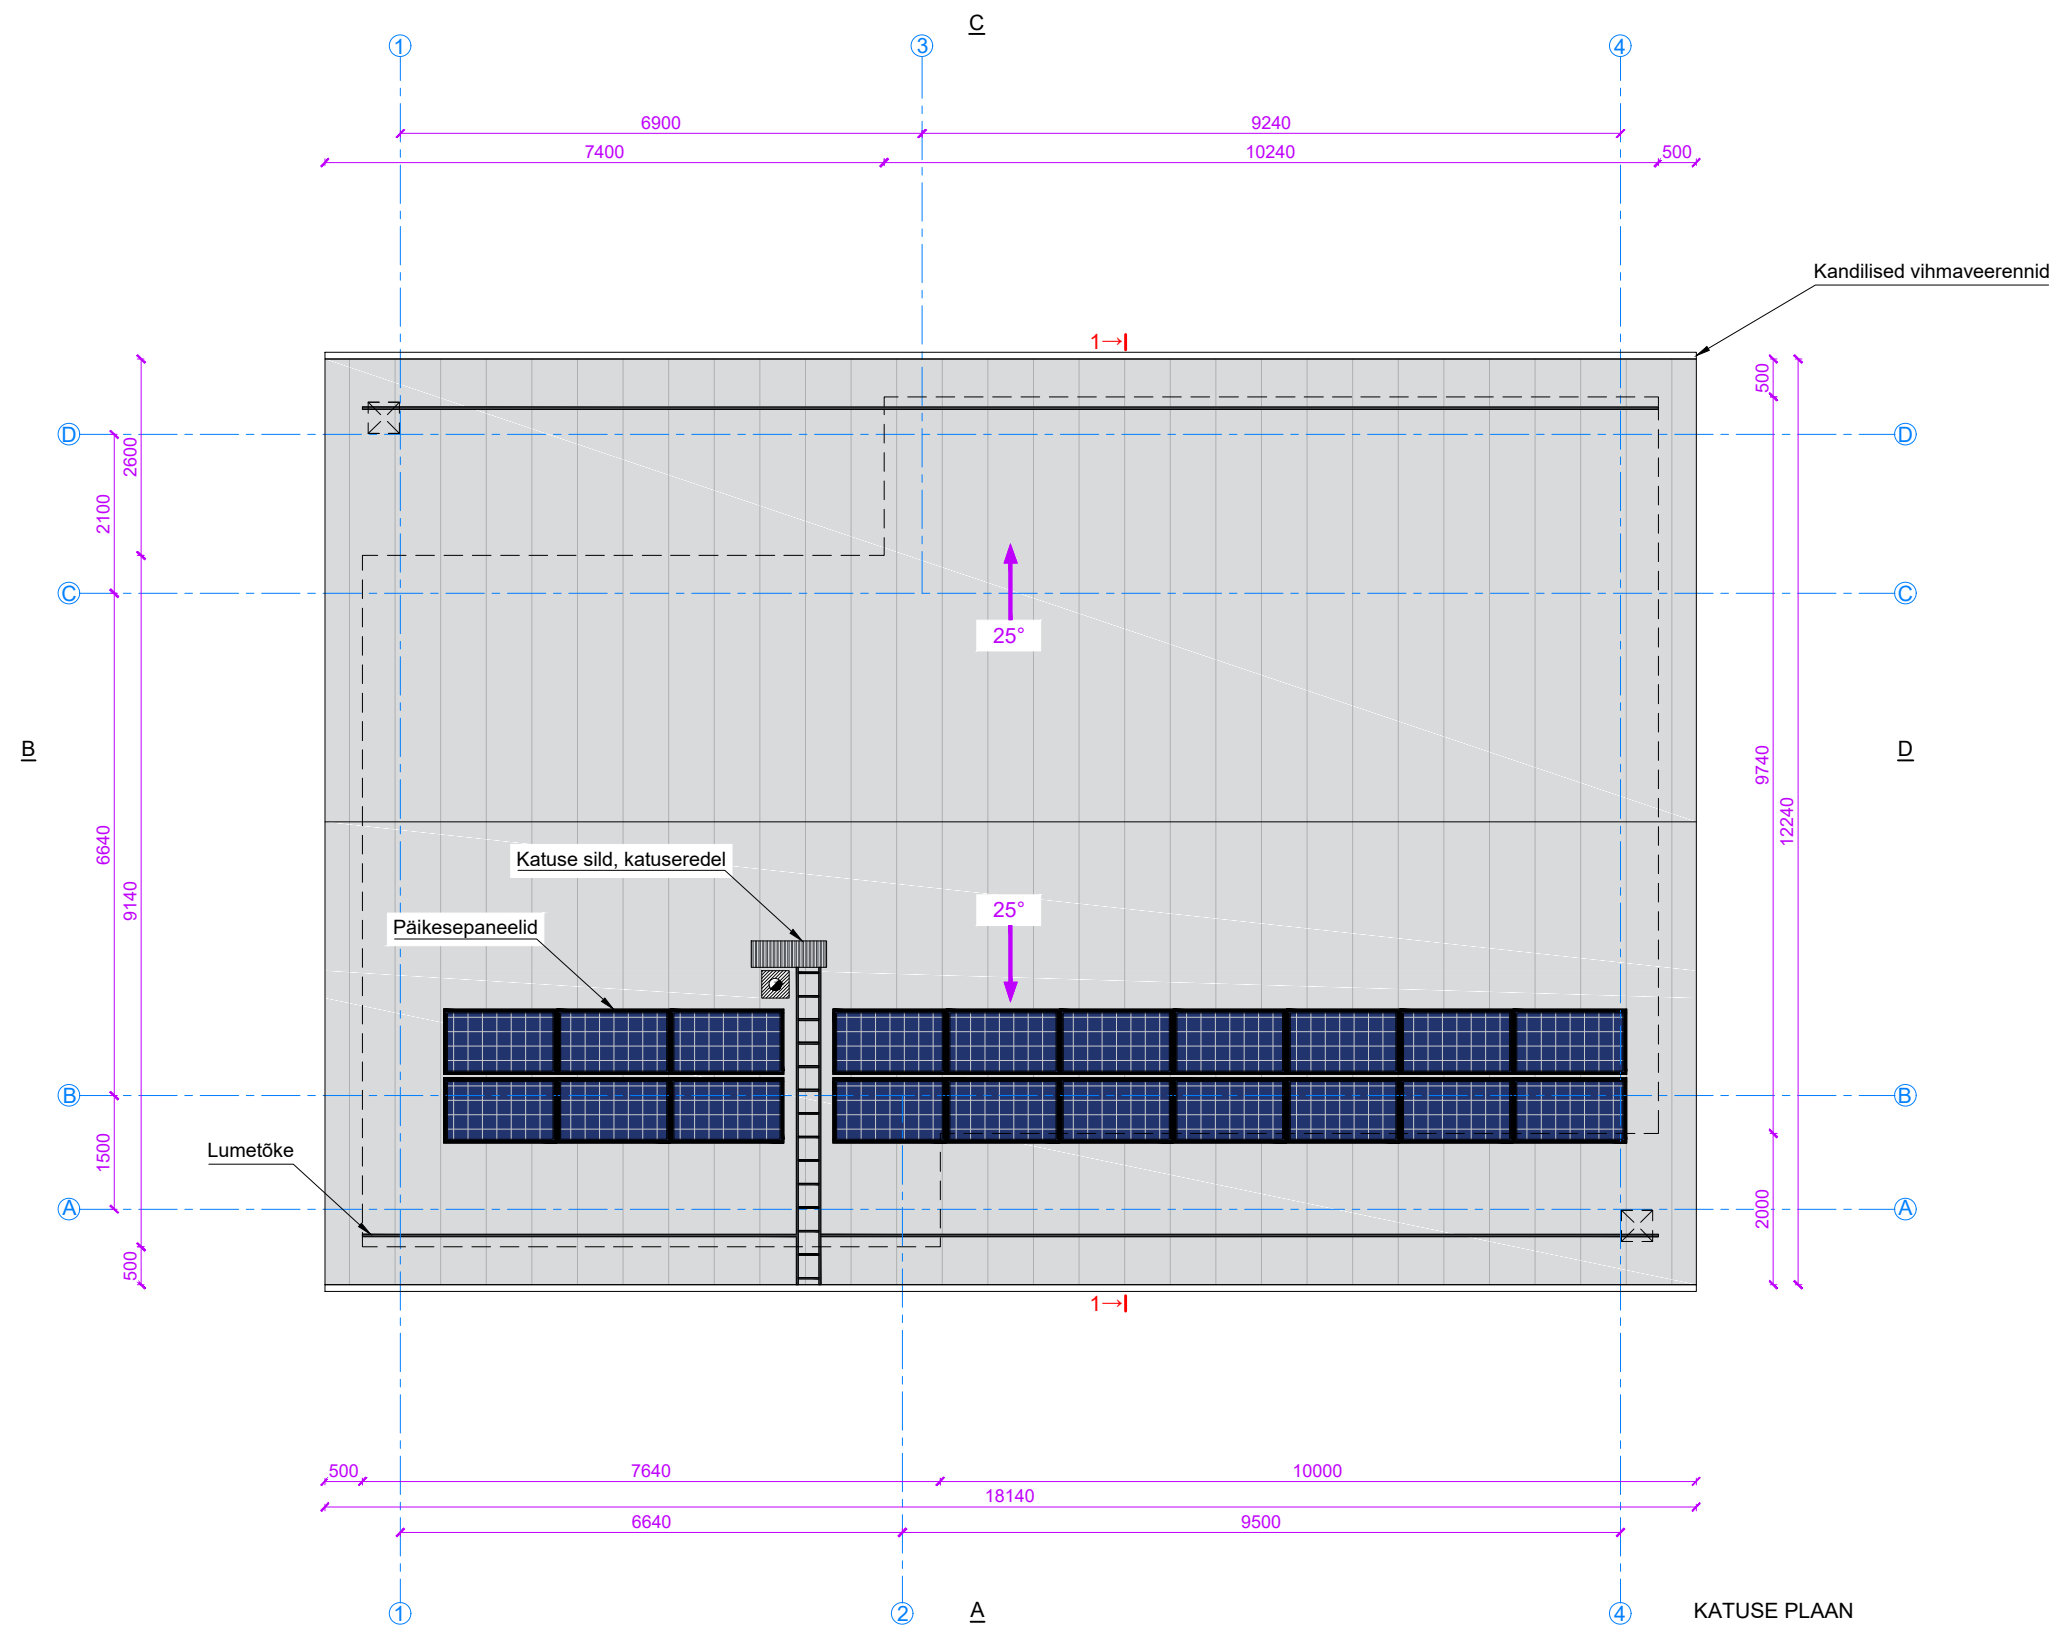1. KORRUSE PLAAN



KATUSE PLAAN

KL-1 KATUSLAGI

Katusekate valtsplekk	
Roovitus	32x100 mm
Dist. liist	25 mm
Aluskate	
PUR vaht	400 mm
Ferm	
Aurutõke	
Ristsõrestik	22x50 mm
2x Kipsplaat	12,5 mm x 2
Siseviimistlus	

VS-1 VÄLISSEIN

Krohv	
Bauroc ECOTERM+	500 mm
Siseviimistlus	

SS-1 SISESEIN


Siseviimistlus	
2x Kipsplaat	12,5 mm x2
Karkass /min.vill	100 mm
2x Kipsplaat	12,5 mm x2
Siseviimistlus	

P-1 PÕRAND



Parkett	8 mm
Aluskate	2 mm
Betoonplaat, põrandakütte torud	100 mm
Kile	
Vahtpolüstüreen EPS	200 mm
Tihendatud killustik	



V-1 VUNDAMENT

Krohv	
Styrofoam	50 mm
Fibo plokk	350 mm

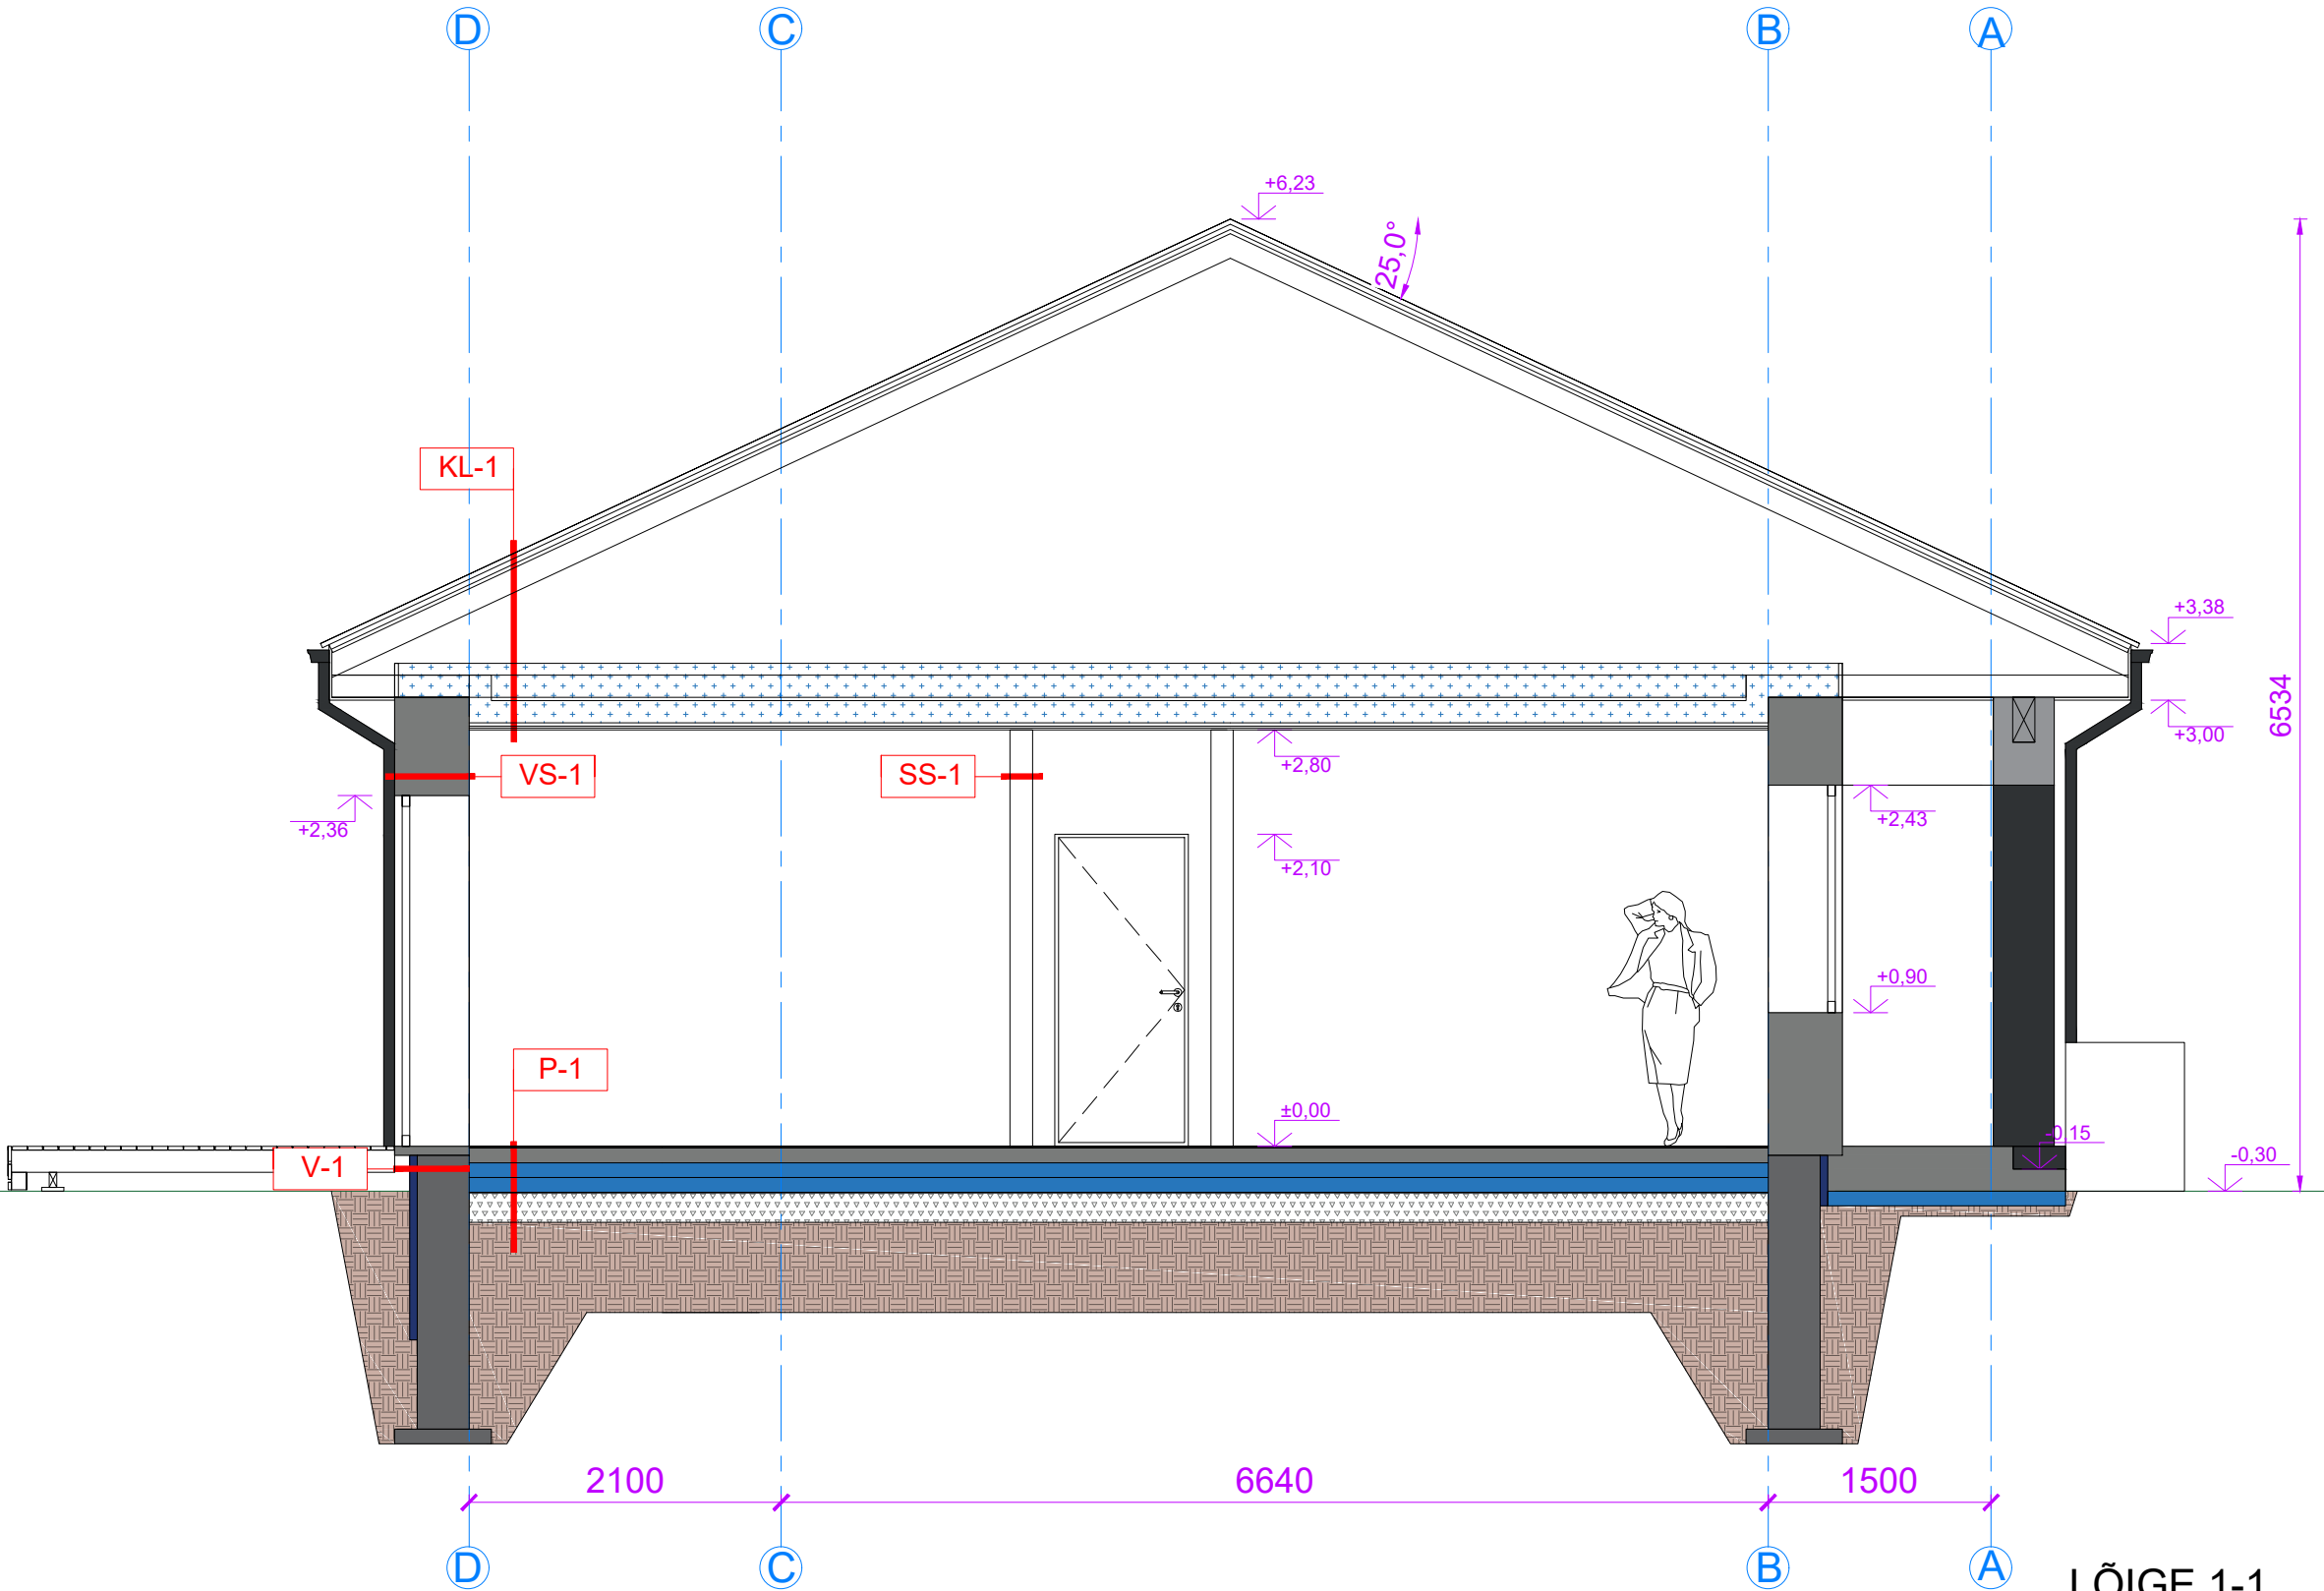


LÕIGE 1-1

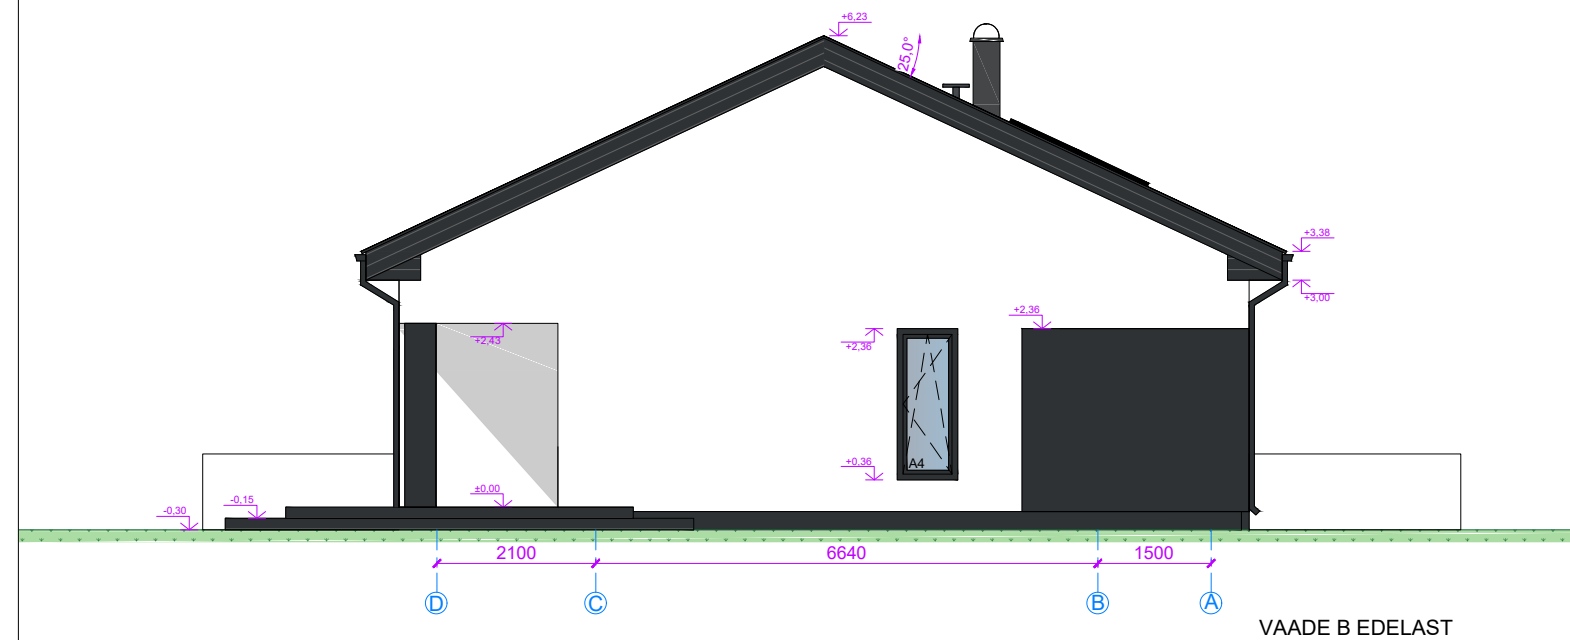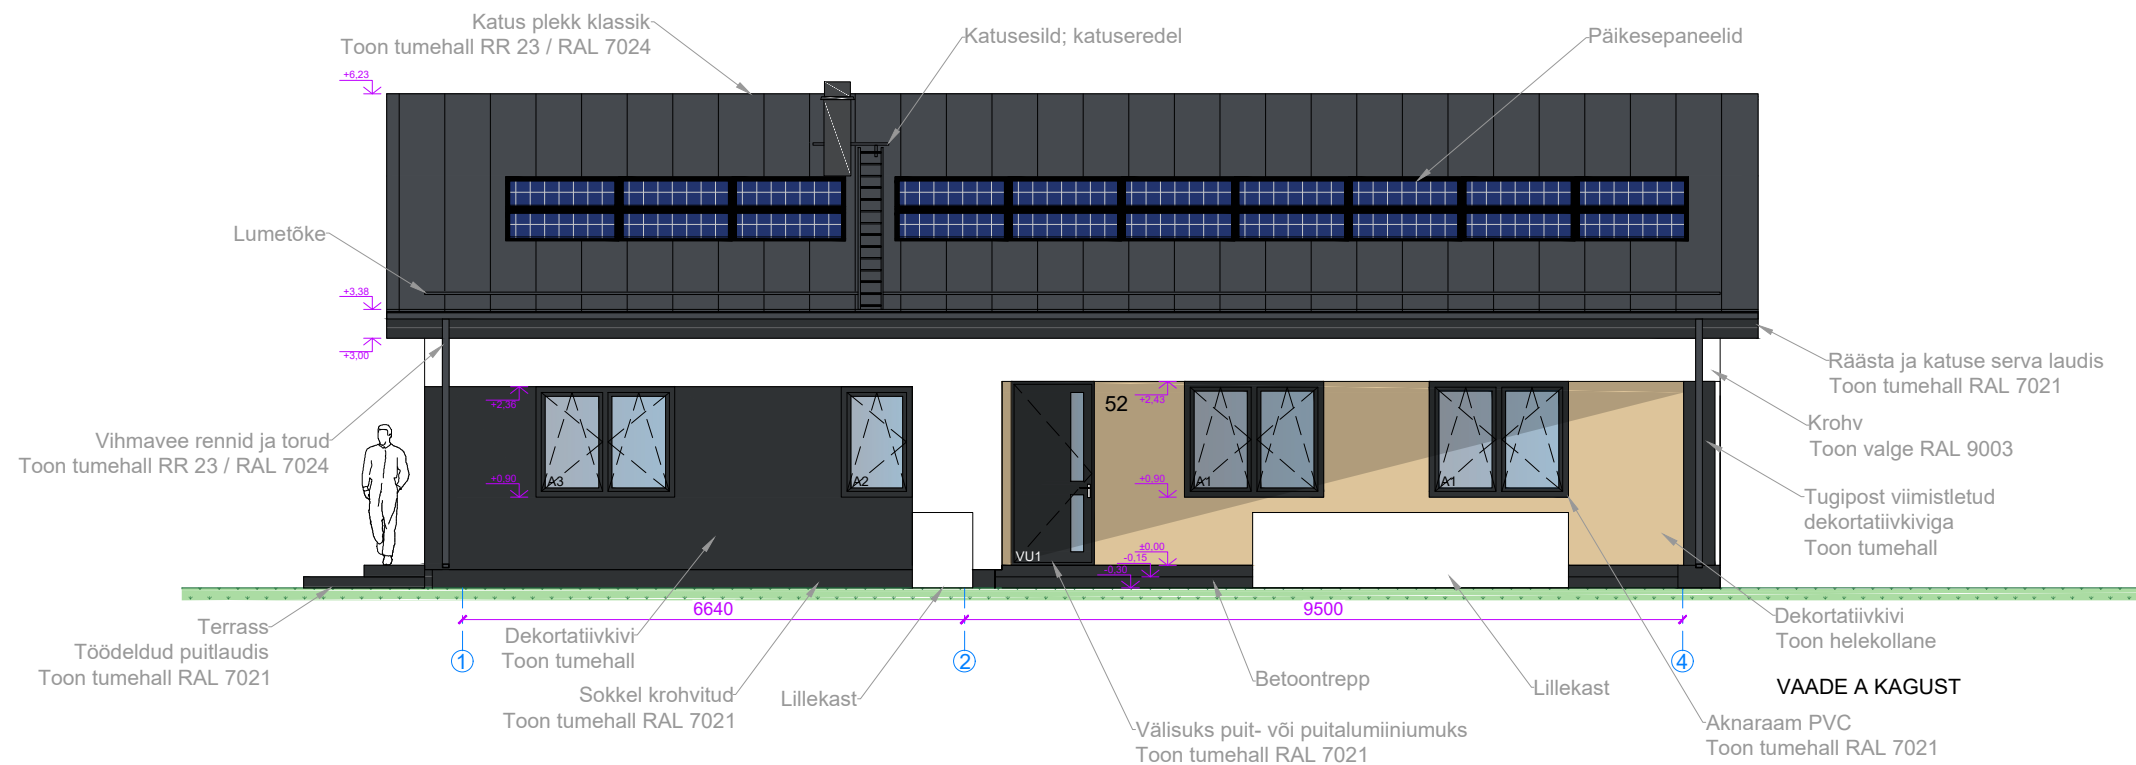

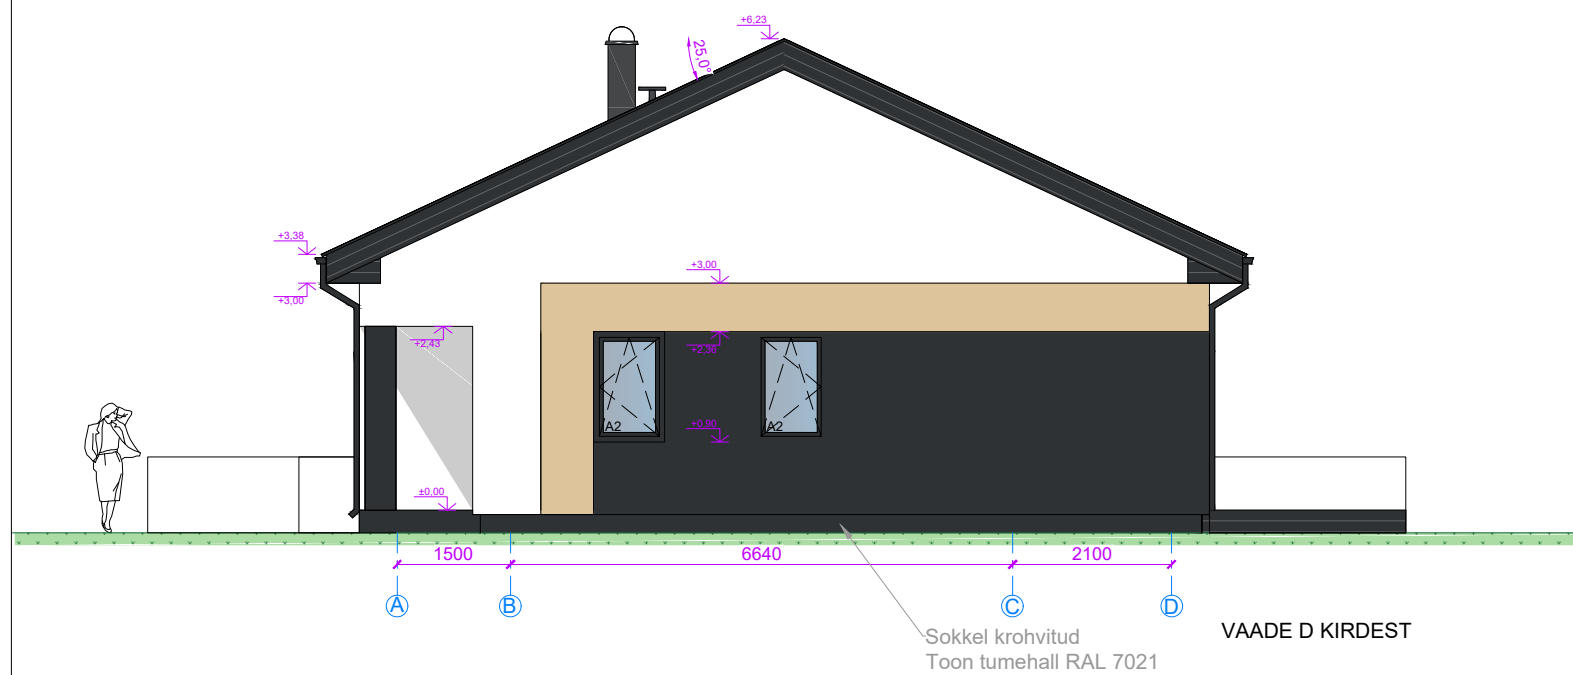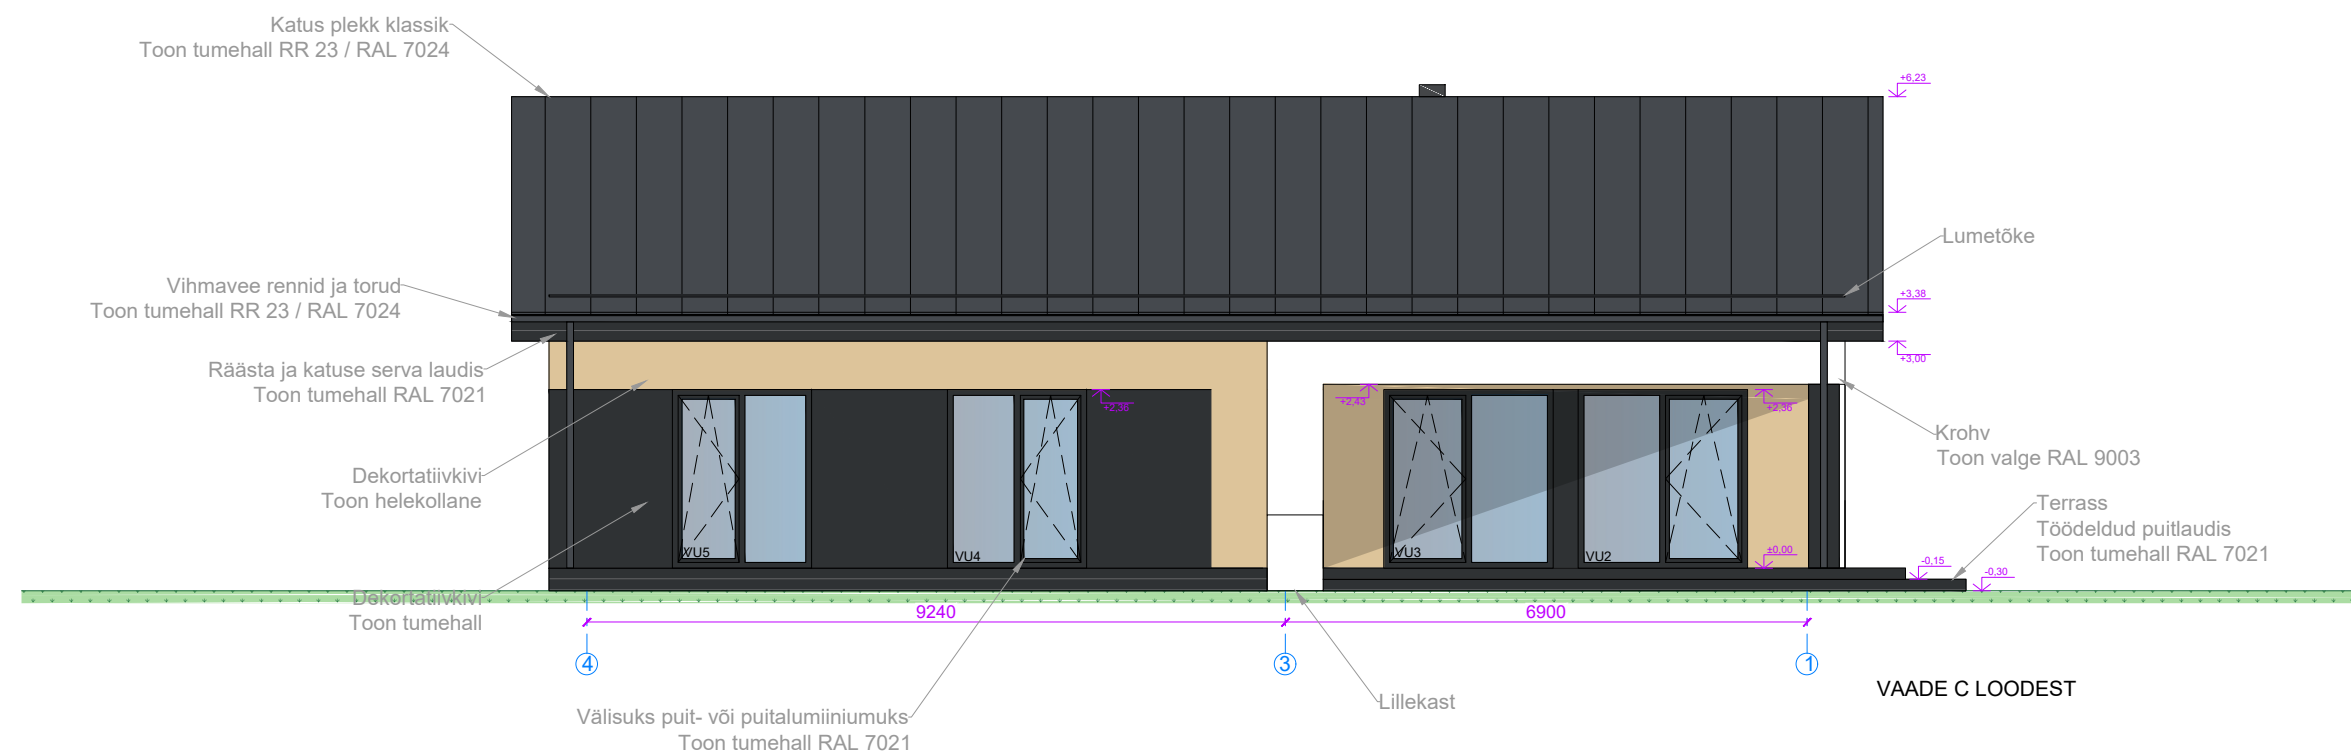









Kivist postid




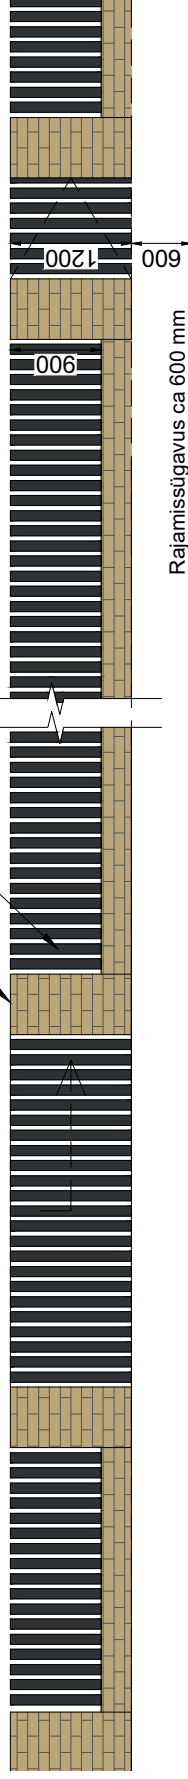
Laudis, toon hall RAL 7021



Rajamissügavus ca 600 mm

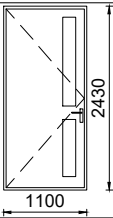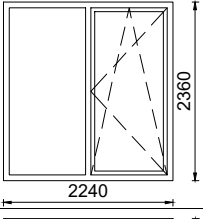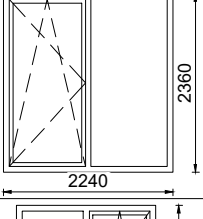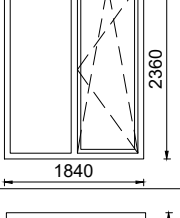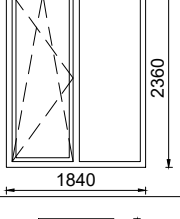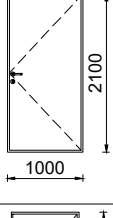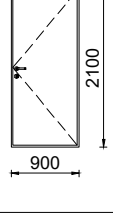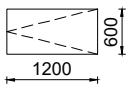PIIRDEAED
M 1:75

	SKEEM	AVA MÕÕDUD	KOGUS	MÄRKUSED
VU1		1100x2430	1	- SOOJUSTATUD PUIT VÕI PUITALUMIINIUM VÄLISUKS - KLAASIDEGA - KOMPLEKTIS LUKK, UKSELINGID - VÄRVITON TUMEHALL RAL 7021 - $U \leq 1,1 \text{ W/m}^2\text{K}$ - VAADE VÄLJAST, MÕÕDUD TÄPSUSTADA OBJEKTIL
VU2		2240x2360	1	- SOOJUSTATUD PUIT VÕI PUITALUMIINIUM KLAASITUD VÄLISUKS - KALD-/PÖÖRDAVATAV - KOMPLEKTIS LUKK, UKSELINGID - RAAMI VÄRVITON TUMEHALL RAL 7021 - $U \leq 1,1 \text{ W/m}^2\text{K}$ - VAADE VÄLJAST, MÕÕDUD TÄPSUSTADA OBJEKTIL
VU3		2240x2360	1	- SOOJUSTATUD PUIT VÕI PUITALUMIINIUM KLAASITUD VÄLISUKS - KALD-/PÖÖRDAVATAV - KOMPLEKTIS LUKK, UKSELINGID - RAAMI VÄRVITON TUMEHALL RAL 7021 - $U \leq 1,1 \text{ W/m}^2\text{K}$ - VAADE VÄLJAST, MÕÕDUD TÄPSUSTADA OBJEKTIL
VU4		1840x2360	1	- SOOJUSTATUD PUIT VÕI PUITALUMIINIUM KLAASITUD VÄLISUKS - KALD-/PÖÖRDAVATAV - KOMPLEKTIS LUKK, UKSELINGID - RAAMI VÄRVITON TUMEHALL RAL 7021 - $U \leq 1,1 \text{ W/m}^2\text{K}$ - VAADE VÄLJAST, MÕÕDUD TÄPSUSTADA OBJEKTIL
VU5		1840x2360	1	- SOOJUSTATUD PUIT VÕI PUITALUMIINIUM KLAASITUD VÄLISUKS - KALD-/PÖÖRDAVATAV - KOMPLEKTIS LUKK, UKSELINGID - RAAMI VÄRVITON TUMEHALL RAL 7021 - $U \leq 1,1 \text{ W/m}^2\text{K}$ - VAADE VÄLJAST, MÕÕDUD TÄPSUSTADA OBJEKTIL
SU1		1000x2100	1	- SPOONITUD - KOMPLEKTIS LUKK, UKSELINGID - MÕÕDUD TÄPSUSTADA OBJEKTIL
SU2		900x2100	8	- SPOONITUD - KOMPLEKTIS LUKK, UKSELINGID - MÕÕDUD TÄPSUSTADA OBJEKTIL
PL		1200x600	1	- PÖÖNINGULUUK LIIGENDREDELIGA - $U \leq 1,1 \text{ W/m}^2\text{K}$ - MÕÕDUD TÄPSUSTADA OBJEKTIL

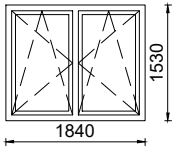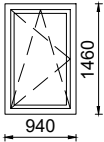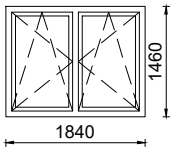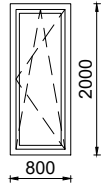SKEEM	AVA MÕÕDUD	KOGUS	MÄRKUSED
A1 	1840x1530	2	- PVC-RAAM - KOLMEKORDNE KLAASPAKETT - KALD-/PÖÖRDAVATAV - RAAMI VÄRVITON TUMEHALL RAL 7021 - $U \leq 1,0 \text{ W/m}^2\text{K}$ - PÄIKESEFAKTOR 0,53 PF $\geq$ 40% - VAADE VÄLJAST, MÕÕDUD TÄPSUSTADA OBJEKTIL
A2 	940x1460	3	- PVC-RAAM - KOLMEKORDNE KLAASPAKETT - KALD-/PÖÖRDAVATAV - RAAMI VÄRVITON TUMEHALL RAL 7021 - $U \leq 1,0 \text{ W/m}^2\text{K}$ - PÄIKESEFAKTOR 0,53 PF $\geq$ 40% - VAADE VÄLJAST, MÕÕDUD TÄPSUSTADA OBJEKTIL
A3 	1840x1460	1	- PVC-RAAM - KOLMEKORDNE KLAASPAKETT - KALD-/PÖÖRDAVATAV - RAAMI VÄRVITON TUMEHALL RAL 7021 - $U \leq 1,0 \text{ W/m}^2\text{K}$ - PÄIKESEFAKTOR 0,53 PF $\geq$ 40% - VAADE VÄLJAST, MÕÕDUD TÄPSUSTADA OBJEKTIL
A4 	800x2000	1	- PVC-RAAM - KOLMEKORDNE KLAASPAKETT - KALD-/PÖÖRDAVATAV - RAAMI VÄRVITON TUMEHALL RAL 7021 - $U \leq 1,0 \text{ W/m}^2\text{K}$ - PÄIKESEFAKTOR 0,53 PF $\geq$ 40% - VAADE VÄLJAST, MÕÕDUD TÄPSUSTADA OBJEKTIL