


1 : 20

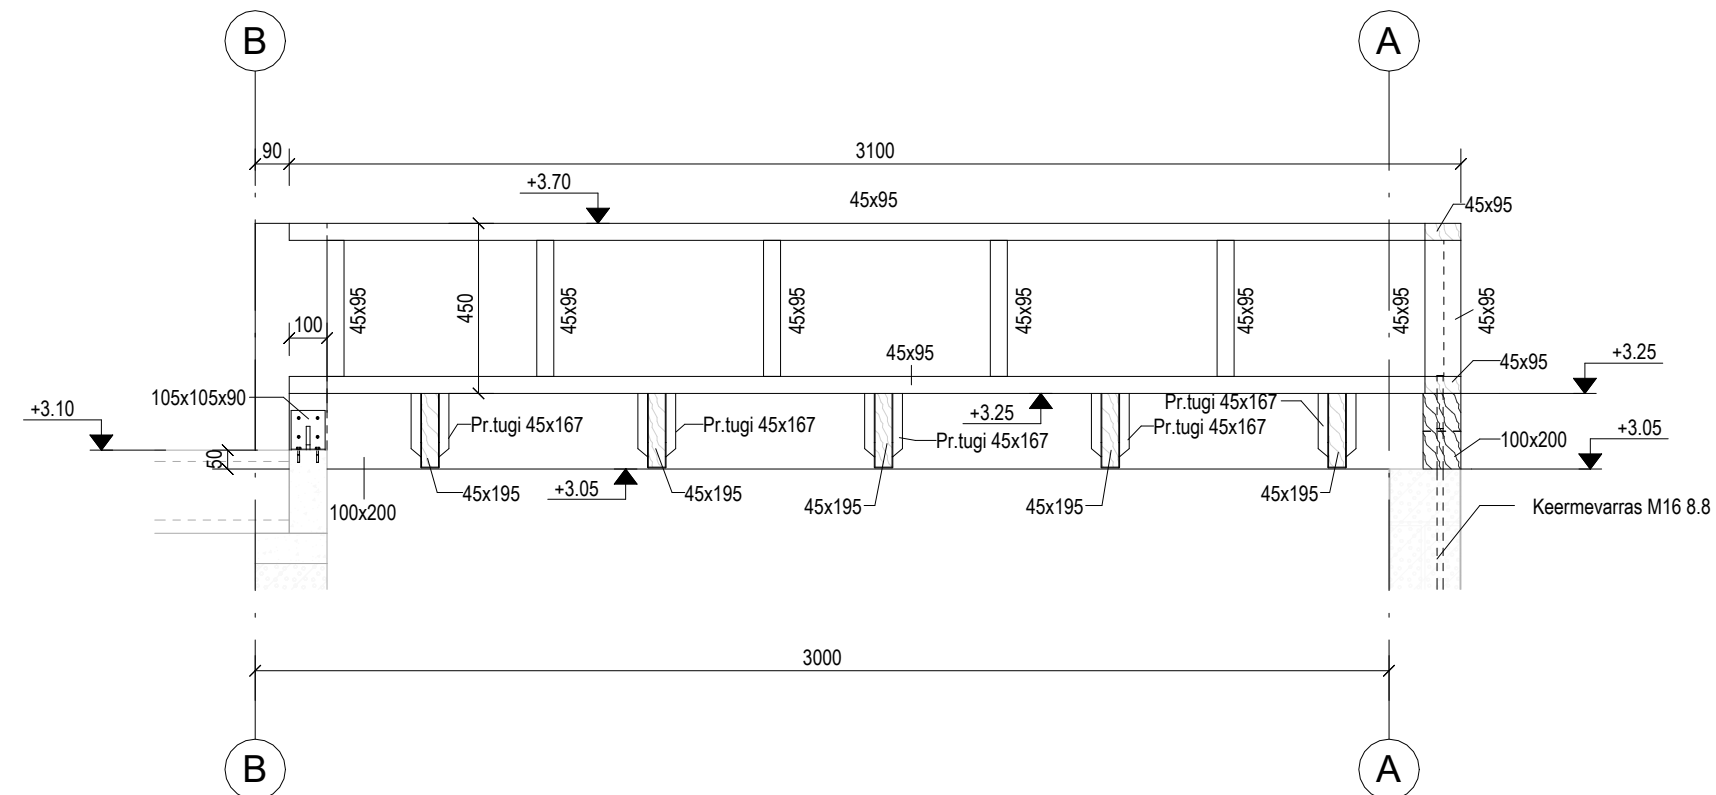


1 : 20



1 : 20



1 : 20

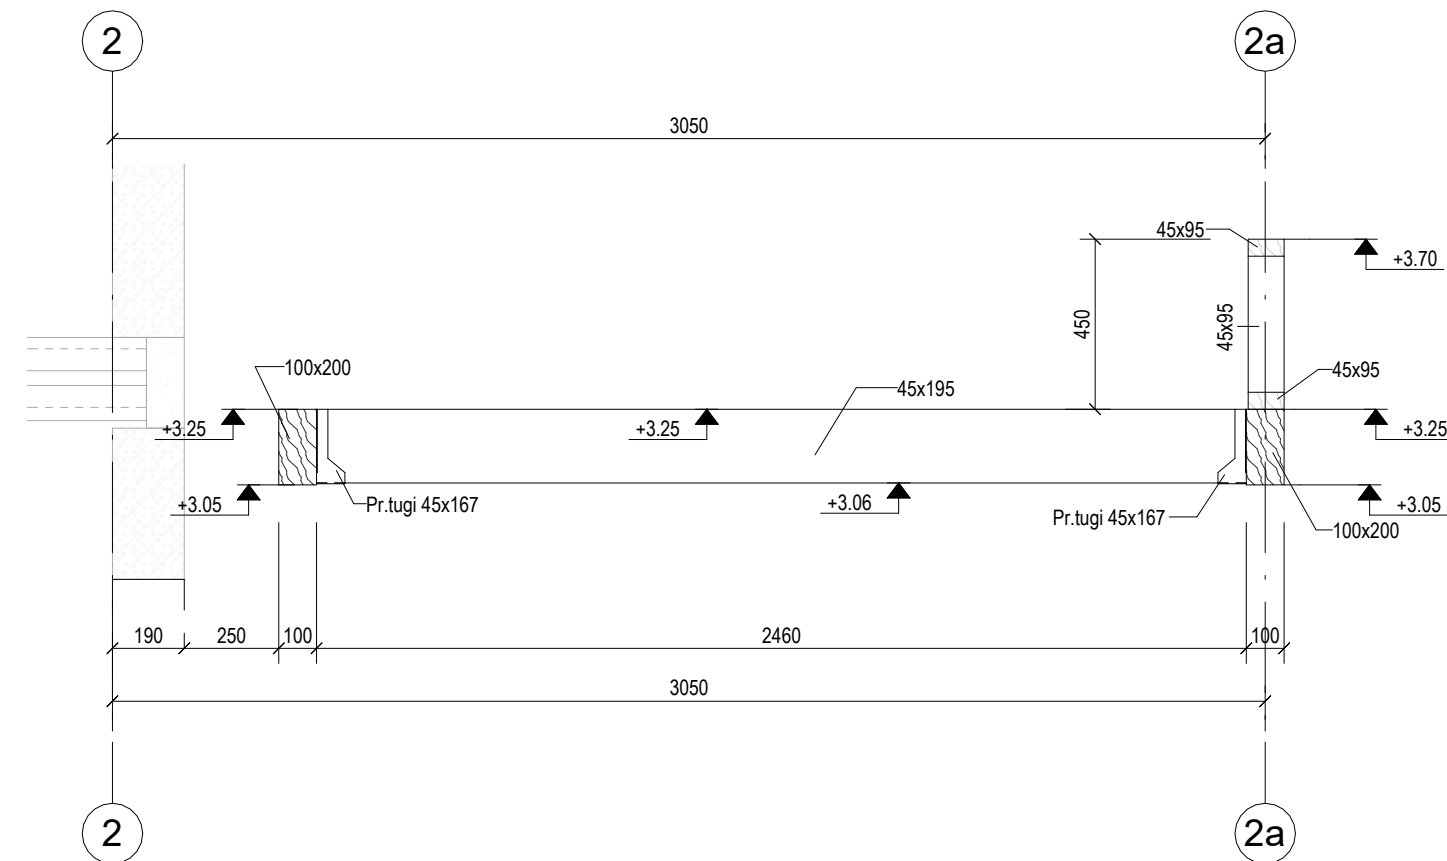

Tüüp	Tähis	Kogus	Märkused
Tug.nurgik	105x105x90	2	

Mark	Tüüp	Kogus
Prussitugi	45x167	10
Prussitugi	100x140	1

NR	Kuupäev	Muudatus	Autor
		Objekt: ÜKSIKELAMU PÜSTITAMINE	
		Aadress: MAAKOND TARTU LINN, TARTU	Töö nr: 25-02
		Tellija: ERAISIK	Projekti osa: EK
			Projekti staadium: PP
		Joonise nimetus: Varikatusse plaan 2	Joonise nr: EK-019
			Muudatus:
		Koostas: /digitaalselt allkirjastatud/	Mõõtkava: 1 : 20
		Kontrollis: /digitaalselt allkirjastatud/	Kuupäev: 11.2025