


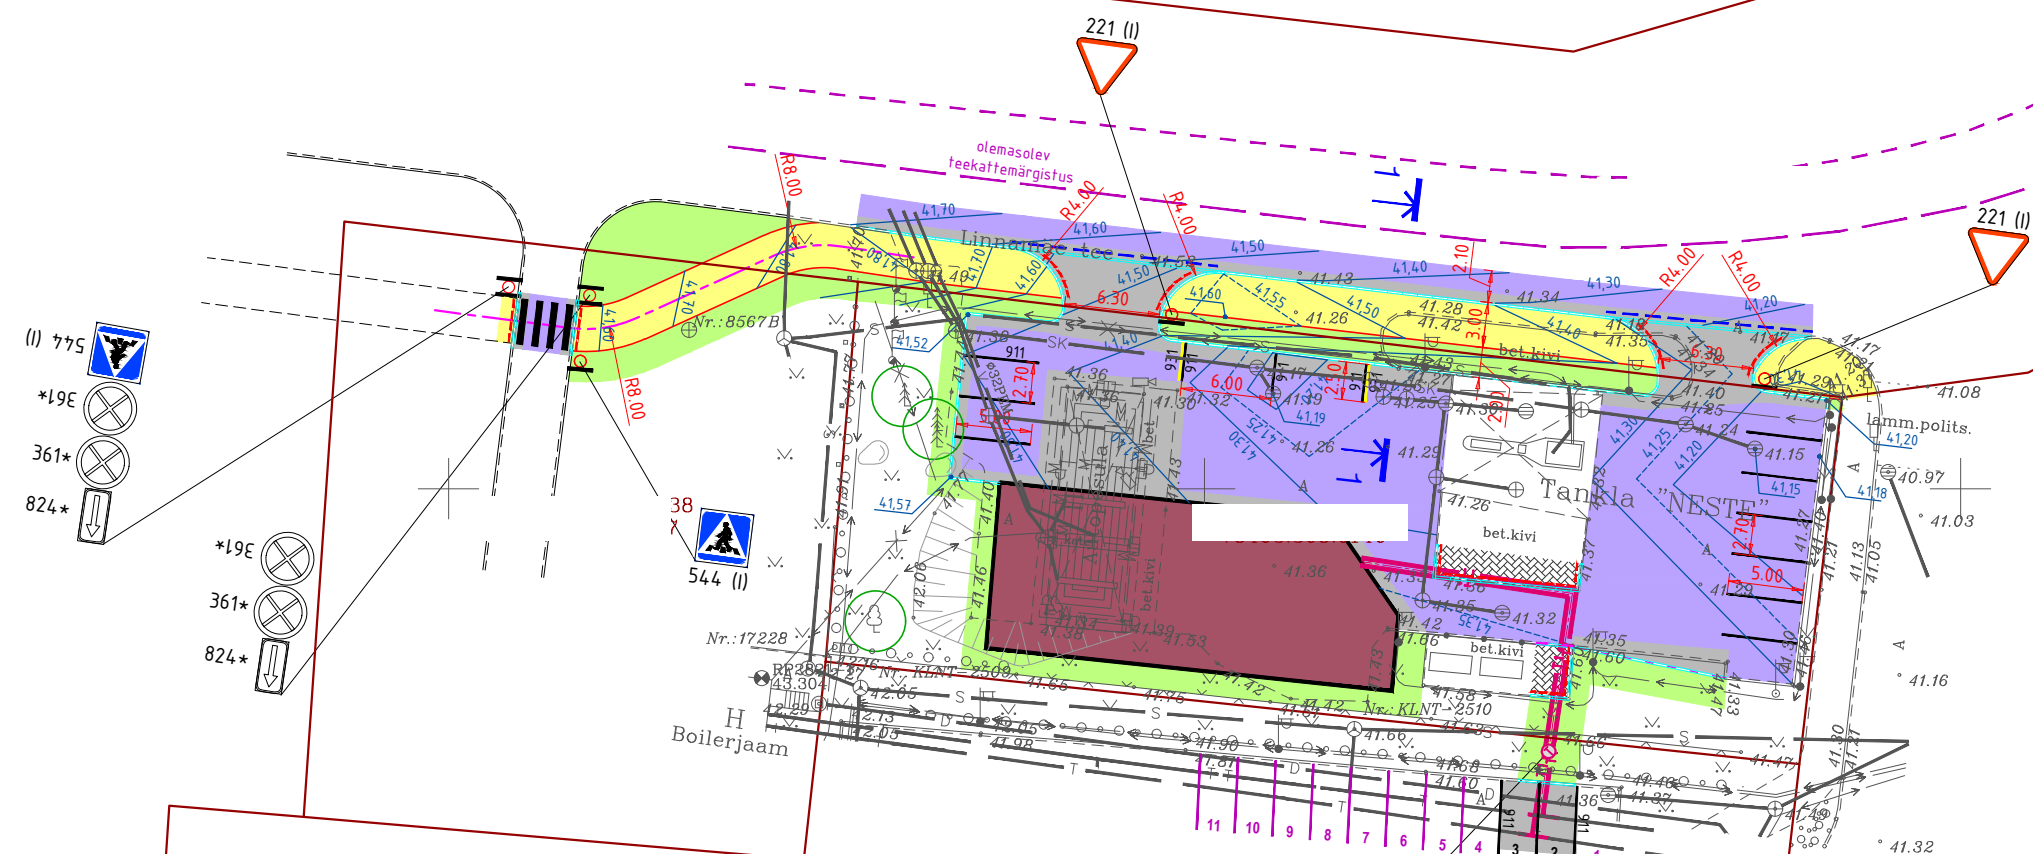

- Tingmärgid:**
- Katastriüksuse/kinnistu piir
 - Projekteeritud hoone
 - Projekteeritud sõidutee asfaltbetoonkate
 - Projekteeritud sõidutee ülekate eelneva freesimisega
 - Projekteeritud jalgtee asfaltbetoonkate
 - Projekteeritud olemasoleva betoonkivisillutise taastamine
 - Projekteeritud haljasala
 - Projekteeritud jalgtee telg
 - Projekteeritud sõidutee äärekivi (h = 15 cm)
 - Projekteeritud sõidutee äärekivi (h = 10 cm)
 - Projekteeritud sõidutee äärekivi (h = 3...4 cm)
 - Projekteeritud sõidutee äärekivi (h = 0,5...1,5 cm)
 - Projekteeritud horisontaal
 - Projekteeritud kõrgusarv
 - Projekteeritud liiklusemärgi post
 - Projekteeritud liiklusemärk (suurusgrupp)
 - Olemasolev liiklusemärk
 - Projekteeritud teekattemärgistus
 - Säilitatav puu
 - Projekteeritud kaugküttetorustik

Lõige 1-1

Projekteeritud äärekivi:
Beton, 15x30x100cm, h=10cm
(külmakindlus-klass 3, paindetugevus-klass 2 (MPa 4,0));
Paigaldamine - betoon min. C15/20

Linnamäe tee 40 SÕIDUTE A/B KATEND.
jämetäitematerjalide minimumnõuded vastavalt koormusklassile D4

Nimi:	Paksus:
1. AC 16 surf 70/100	5 cm
2. AC 32 base 70/100	6 cm
3. Killustikalus:	30 cm
Lubjakivi, fr. 32/64 mm, kiilutud	
4. Dreenkiht:	min 30 cm
Kf min ≥ 1,0 m/ööp	
5. Aluspinnas:	
olemasolev mineraalpinna	
2. niiskuspakkond, min. tihendustegur K _t =0,98	

LINNAMÄE TEE SÕIDUTE A/B KATEND.
jämetäitematerjalide minimumnõuded vastavalt koormusklassile D4

Nimi:	Paksus:
1. AC 16 surf 70/100 (LA <25)	5 cm
2. AC 16 bin 70/100	5 cm
3. AC 32 base 70/100	6 cm
4. Killustikalus:	30 cm
Lubjakivi, fr. 32/64 mm, kiilutud	
5. Aluspinnas:	
olemasolev mineraalpinna	
2. niiskuspakkond, min. tihendustegur K _t =0,98	

JALGTEE A/B KATEND.
jämetäitematerjalide minimumnõuded vastavalt koormusklassile E5

Nimi:	Paksus:	Laius:
1. AC 8 surf 70/100	5 cm	3,00 m
2. Killustikalus:	20 cm	3,30 m
Lubjakivi, fr. 32/64 mm, kiilutud		
3. Dreenkiht:	min 20 cm	3,50 m
Kf min ≥ 1,0 m/ööp		
4. Aluspinnas:		
olemasolev mineraalpinna, tagasitõrje või juurdeveetav täitepinna,		
2. niiskuspakkond, min. tihendustegur K _t =0,95		