



KOHTVAADE 5

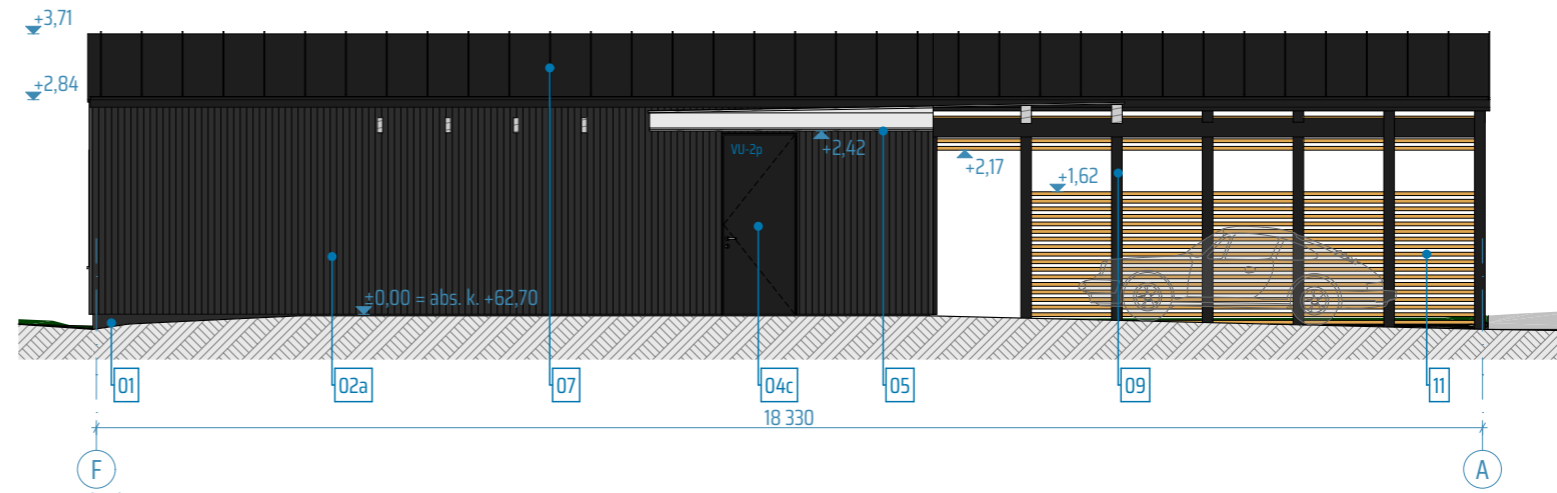

KOHTVAADE 6



KOHTVAADE 7

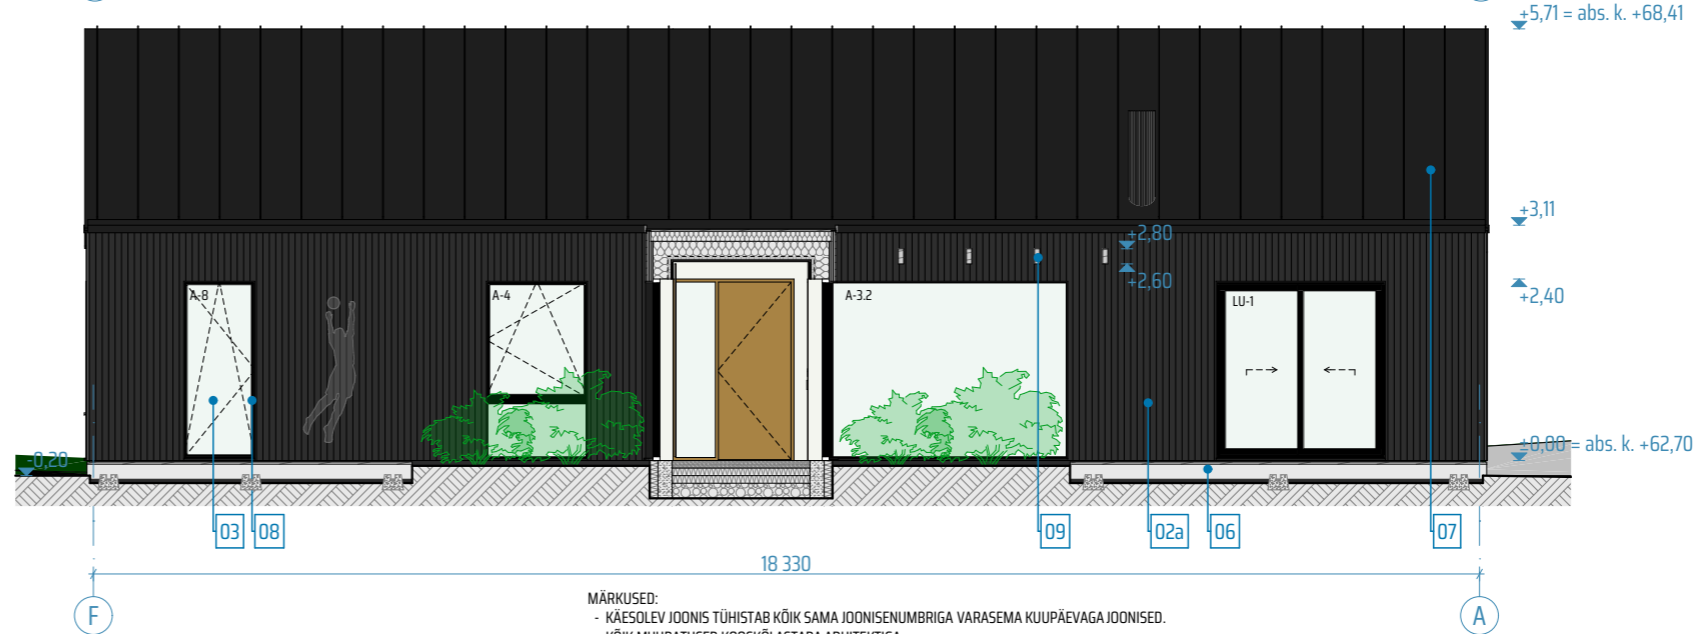

- MÄRKUSED:
- KÄESOLEV JONIS TŪHISTAB KÕIK SAMA JONISENUMBRIGA VARASEMA KUUPÄEVAGA JONISEID.
  - KÕIK MUUDATUSED KOOSKÕLASTADA ARHITEKTIGA.
  - KANDVATE KONSTRUKTSIOONIDE DIMENSIOONID JA SAMMUD TÄPSUSTADA EHTISINSENERIGA.
  - KÕIK TOOTED PAIGALDADA VASTAVALT PAIGALDUSIÜHISTELE.
  - KÕIK MÕÖDUD JA KÕRGUSMÄRGID KONTROLLIDA EHTISEL.
  - KÕIK MÕÖDUD ANTUD ILMA SISEVIIMISTLUSKIHTA.
  - AVATAIDETE MÕÖTUDEKS ANTUD AVA MÕÖDUD.

VÄLISVIIMISTLUSMATERJALID

- 01 SOKKEL - soklikrohv, toon: tumehall, nt Caparol Fassade A1 Jura 10
- 02a SEIN - vertikaalne puitvoodrilaud, kattevärv, toon: must, nt Tikkurila D129 Korppi
- 02b SEIN - naturaalse puitspooniga komposiitplaat, toon: pruun, nt Prodema ProdEX Pale
- 03 AKNAD - puitaluumiiniumraamis, toon: must, nt RAL 9004/RR 33
- 04a PEASISSEKÄIGUUKS - puidust välisüks, toon: pruun, nt Prodema ProdEX Pale
- 04b KUURI UKS - puidust välisüks, toon: must, samane välisvoodrilaua tooniga nt Tikkurila D129 Korppi
- 04c VÄLISUKS - puidust välisüks, toon: must, nt RAL 9004/RR 33
- 05 VARIKATUS - puitkonstruktsioonil, külgedelt - komposiitplaat, toon: must, nt RAL 9004/RR 33, alt - tuulekastilaudis, toon: pruun, nt termomänd
- 06 TERRASS - terrassilaud, toon: pruun, nt termomänd
- 07 KATUSEKATE, KATTEPLEKTID JA -TARVIKUD - valtsplekk või valtsprofiil plekk-kate, toon: must, nt RAL 9004/RR 33
- 08 KATTELIISTUD, AKNAPÕSELAUAD - puitlaud, kattevärv, toon: must, nt Tikkurila D129 Korppi
- 09 POSTID ja TALAD - puit/metall, kattevärv, toon: must, nt RAL 9004/RR 33
- 10 ŽALUSII - puit, toon: pruun, nt termomänd
- 11 KORSTEN - plekk, toon: must, nt RAL 9004/RR 33
- 12 VENTILATSIOONIRESTID - fassaadiga sama tooni, täpsustatakse edasise projekteerimise käigus

ENNE VÄLISVIIMISTLUSE PEALEKANDMIST TEHA 1M<sup>2</sup> PINNAL PROOV, MIS ENNE EDASISI VIIMISTLUSTÖID KOOSKÕLASTADA TELLIA JA ARHITEKTIGA

