


План светильников

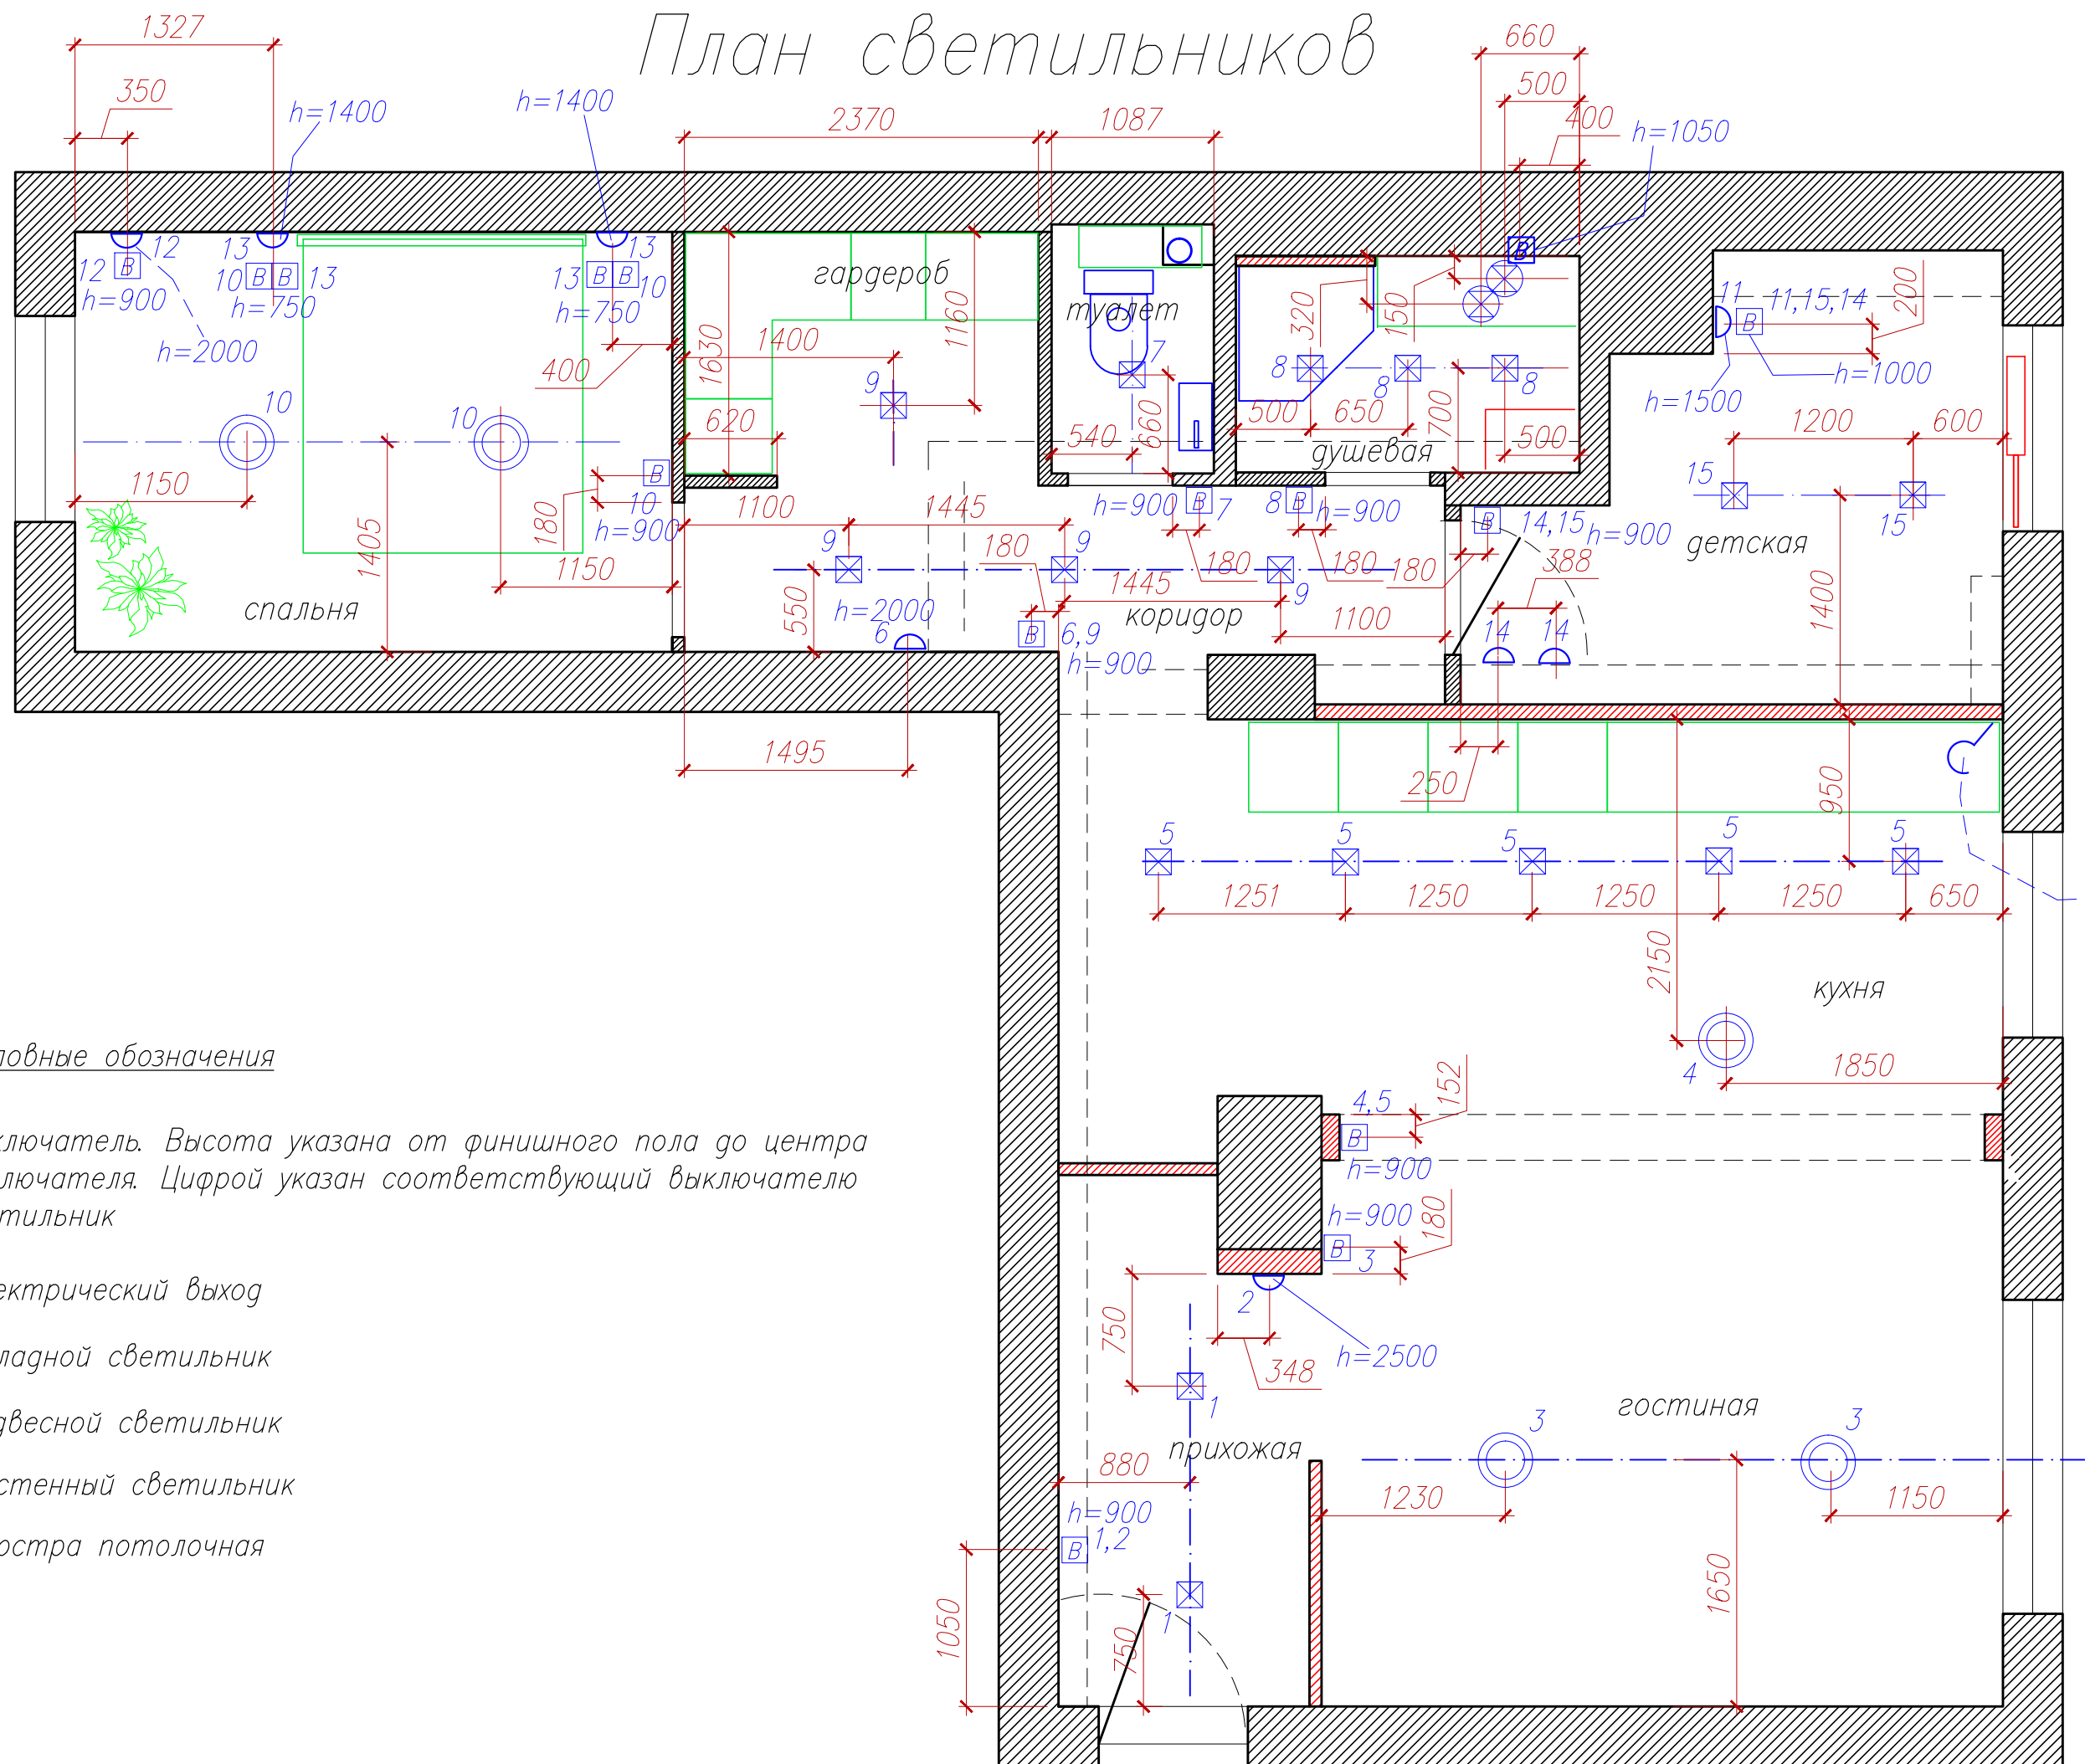

Условные обозначения

В Выключатель. Высота указана от финишного пола до центра выключателя. Цифрой указан соответствующий выключателю светильник

электрический выход

накладной светильник

подвесной светильник

настенный светильник

люстра потолочная