




План стен

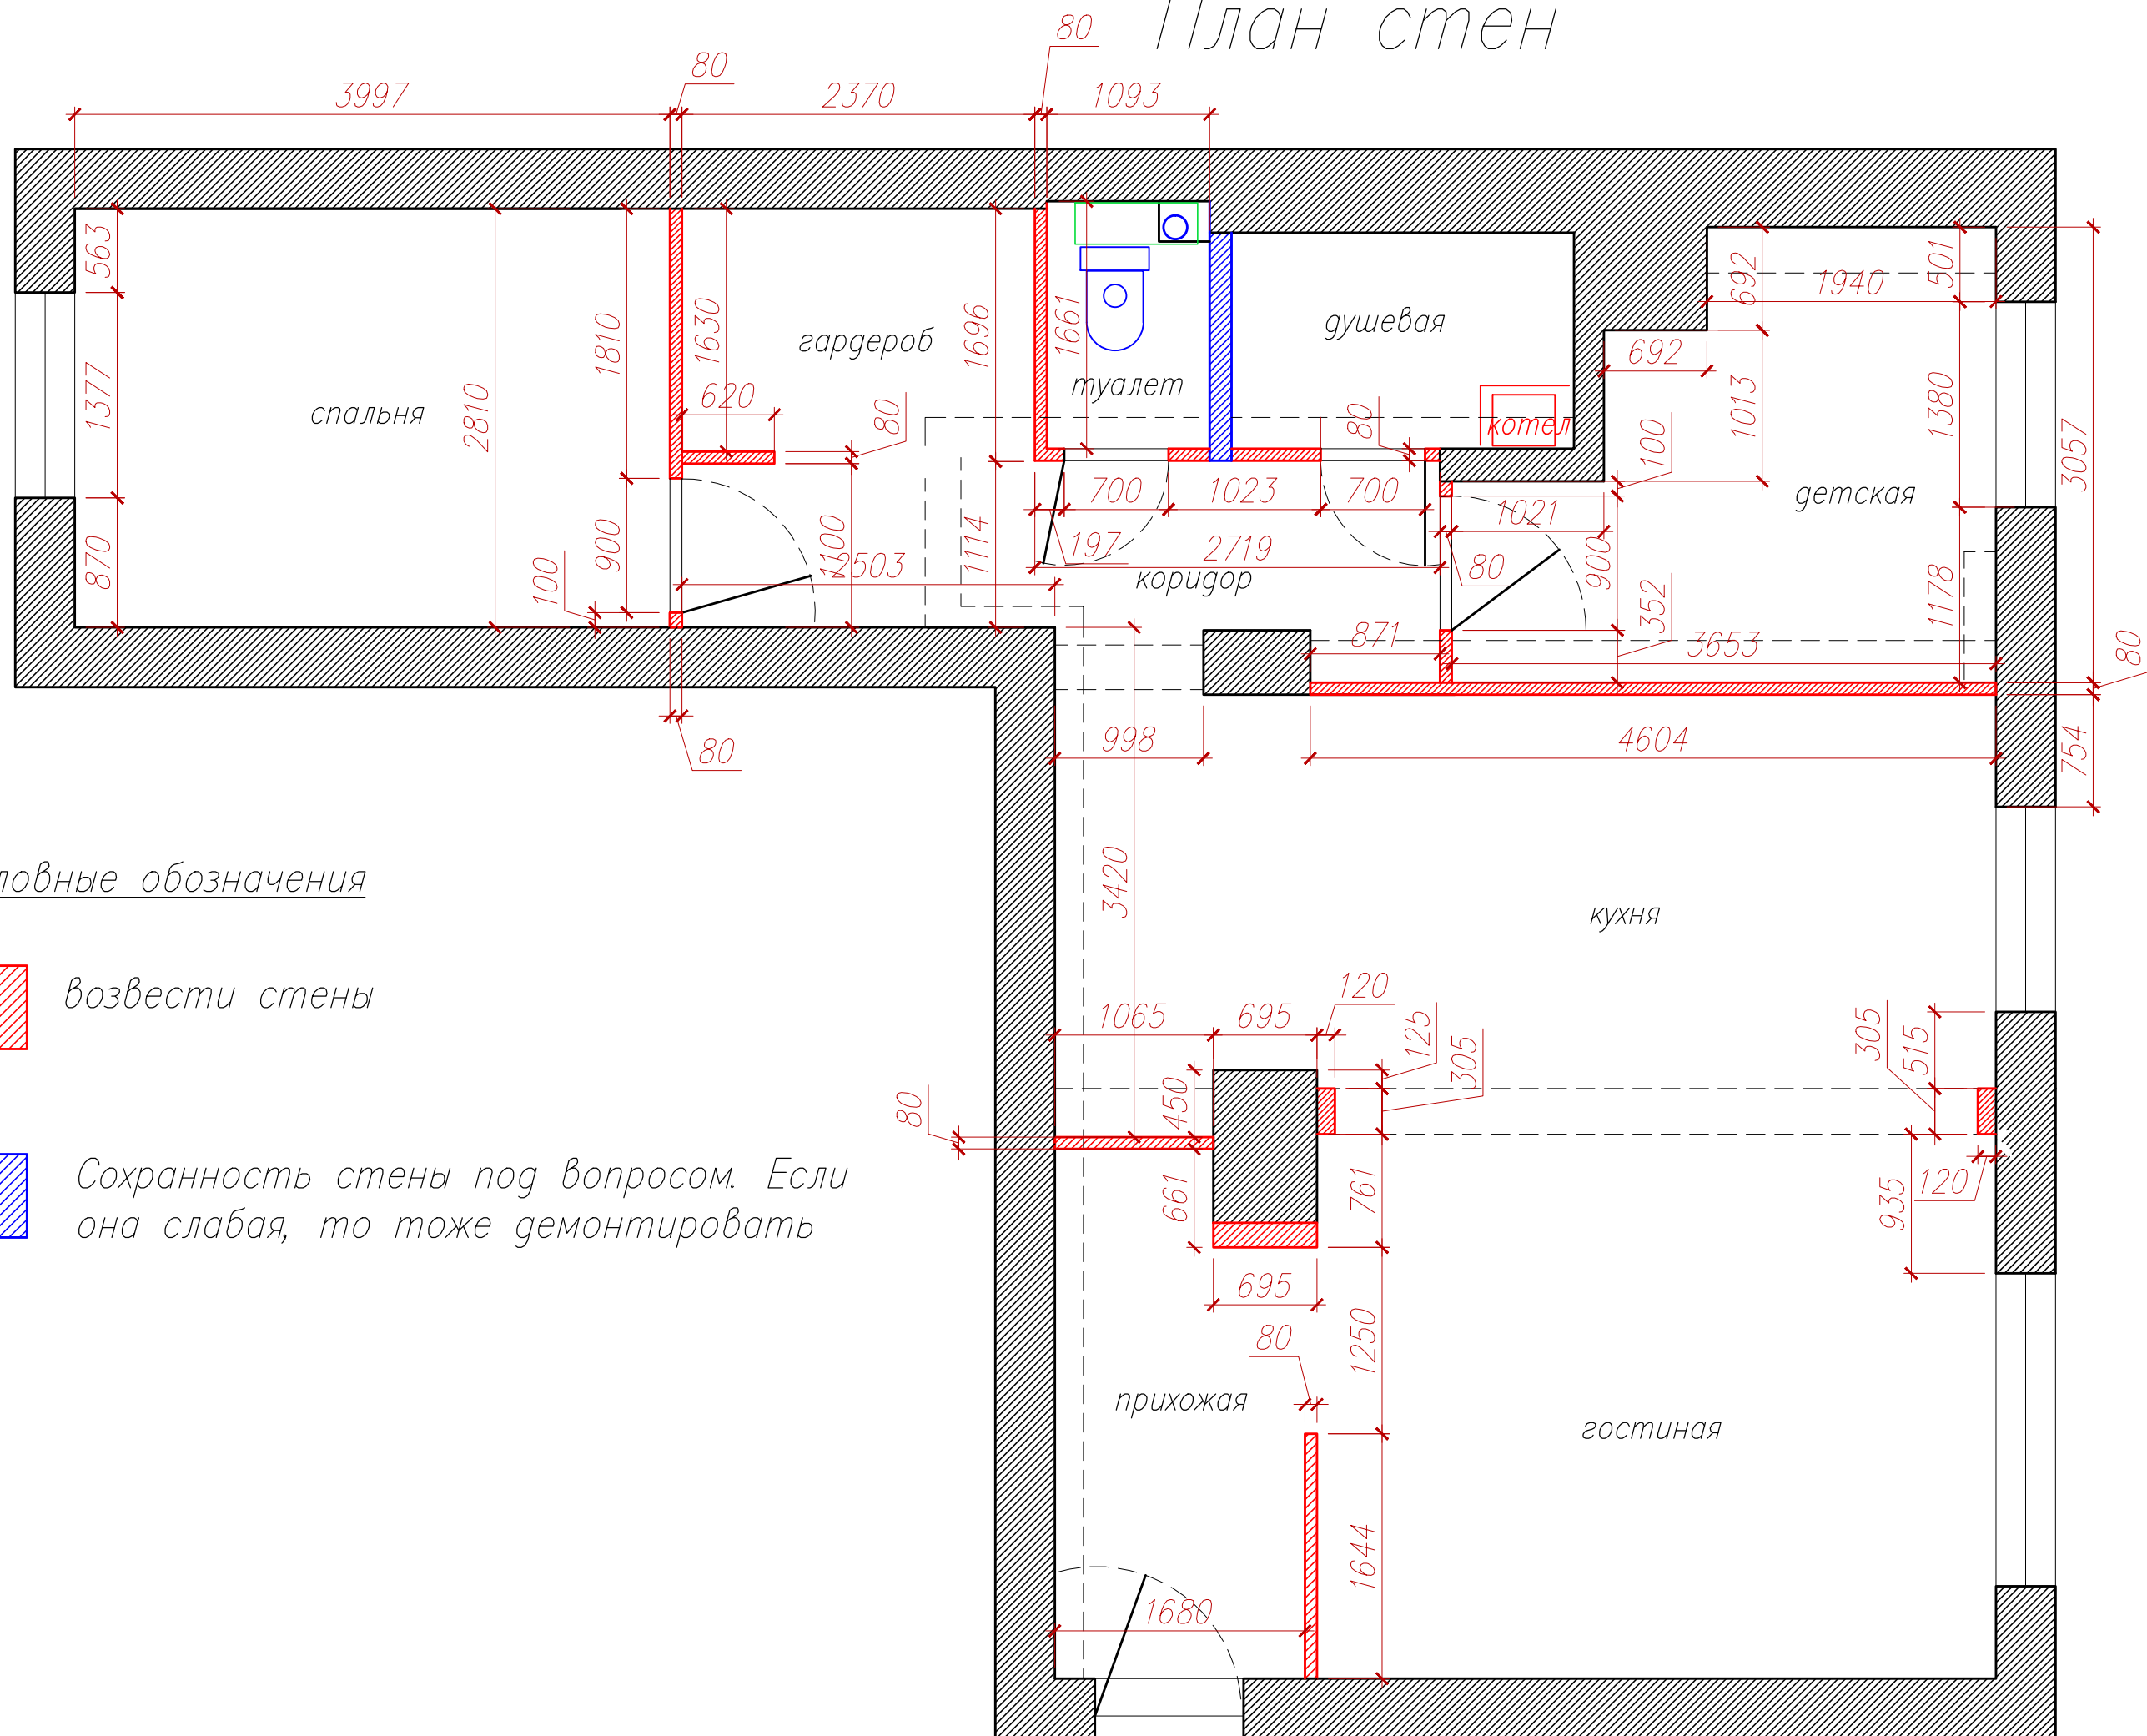

Условные обозначения

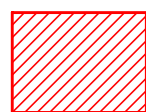

возвести стены

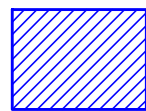

Сохранность стены под вопросом. Если она слабая, то тоже демонтировать