


1. KORRUSE PÕHIPLAAN

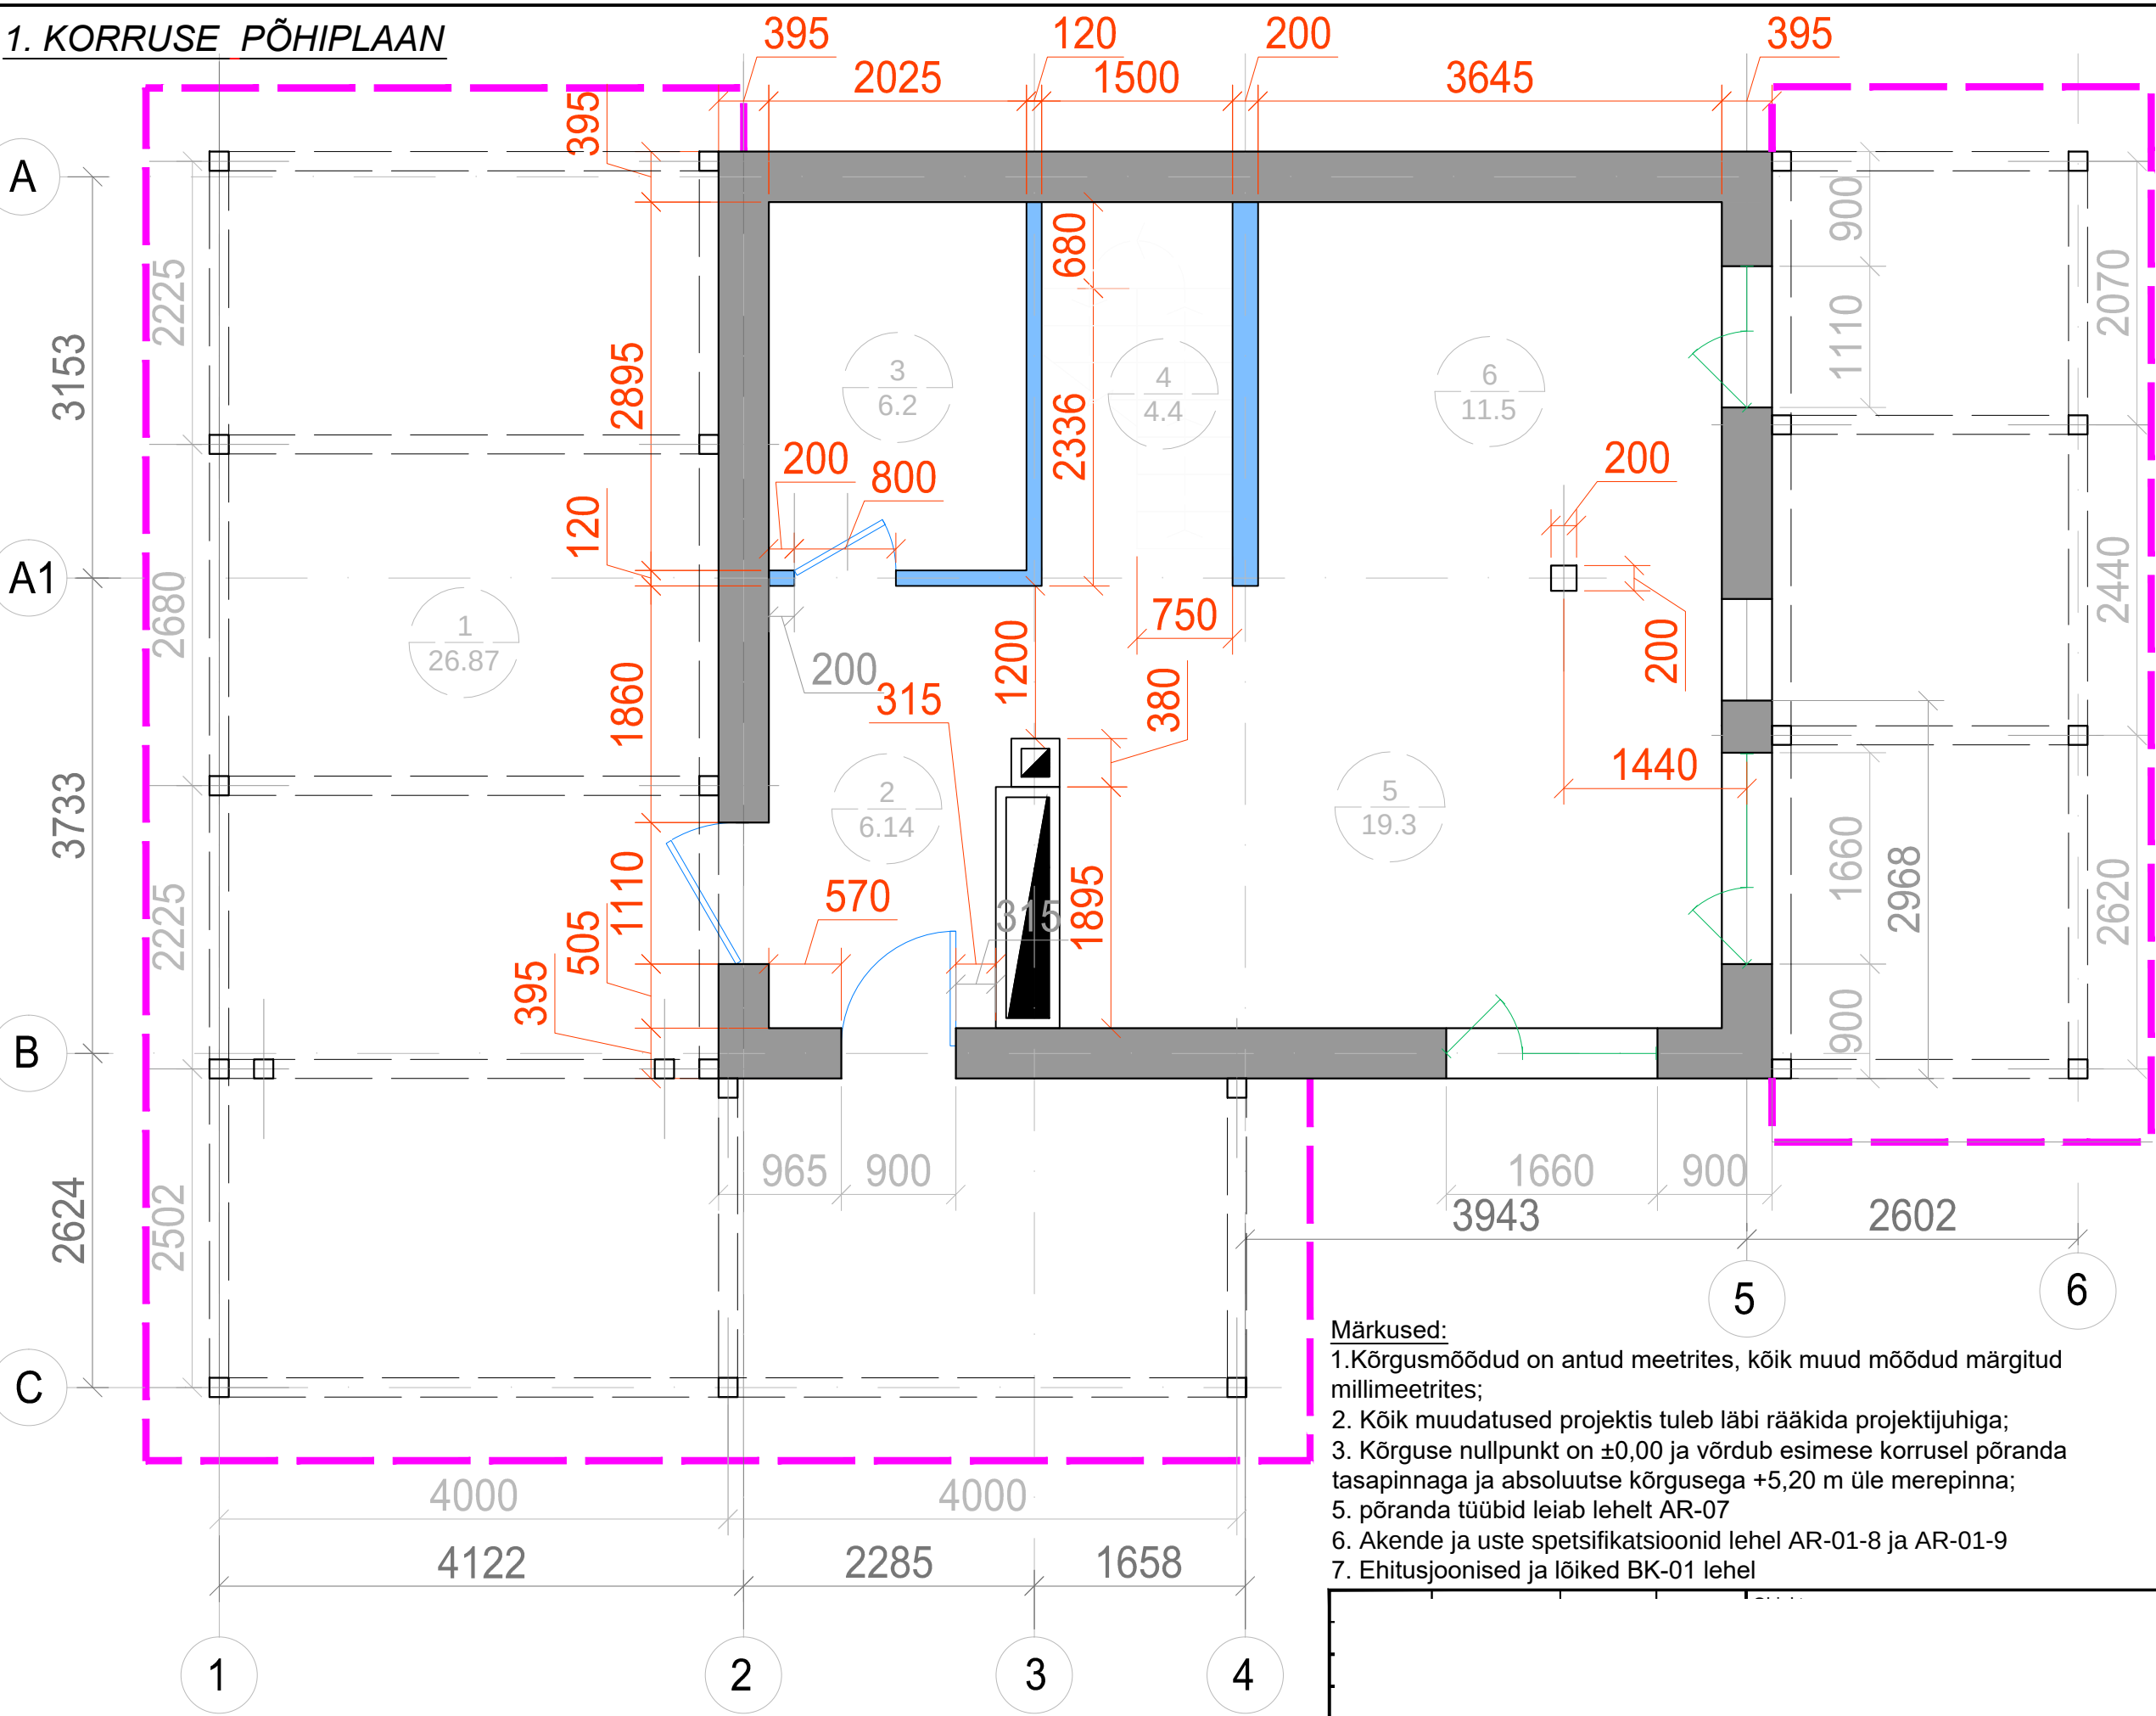

Märkused:
1.Kõrgusmõõdud on antud meetrites, kõik muud mõõdud märgitud millimeetrites;
2. Kõik muudatused projektis tuleb läbi rääkida projektijuhiga;
3. Kõrguse nullpunkt on ±0,00 ja võrdub esimese korrusel põranda tasapinnaga ja absoluutse kõrgusega +5,20 m üle merepinna;
5. põranda tüübid leiab lehelt AR-07
6. Akende ja uste spetsifikatsioonid lehel AR-01-8 ja AR-01-9
7. Ehitusjoonised ja lõiked BK-01 lehel

PÕHITINGIMUSED	
Design -ations	Nimi
Hall 16 m²	Area mark Area/m²
	Seina tüüp I
	Seina tüüp II
	Seina tüüp III
	Korsten
	Katuse kontuur
	Uks
	Aken
1 26.9 m²	Garaaz
2 6.14m²	Koridor
3 6.27 m²	Vannituba
4 4.4 m²	Trepikoda
5 19.3 m²	Elutuba
6 11.5 m²	Köök