


2. KORRUSE PÕHIPLAAN

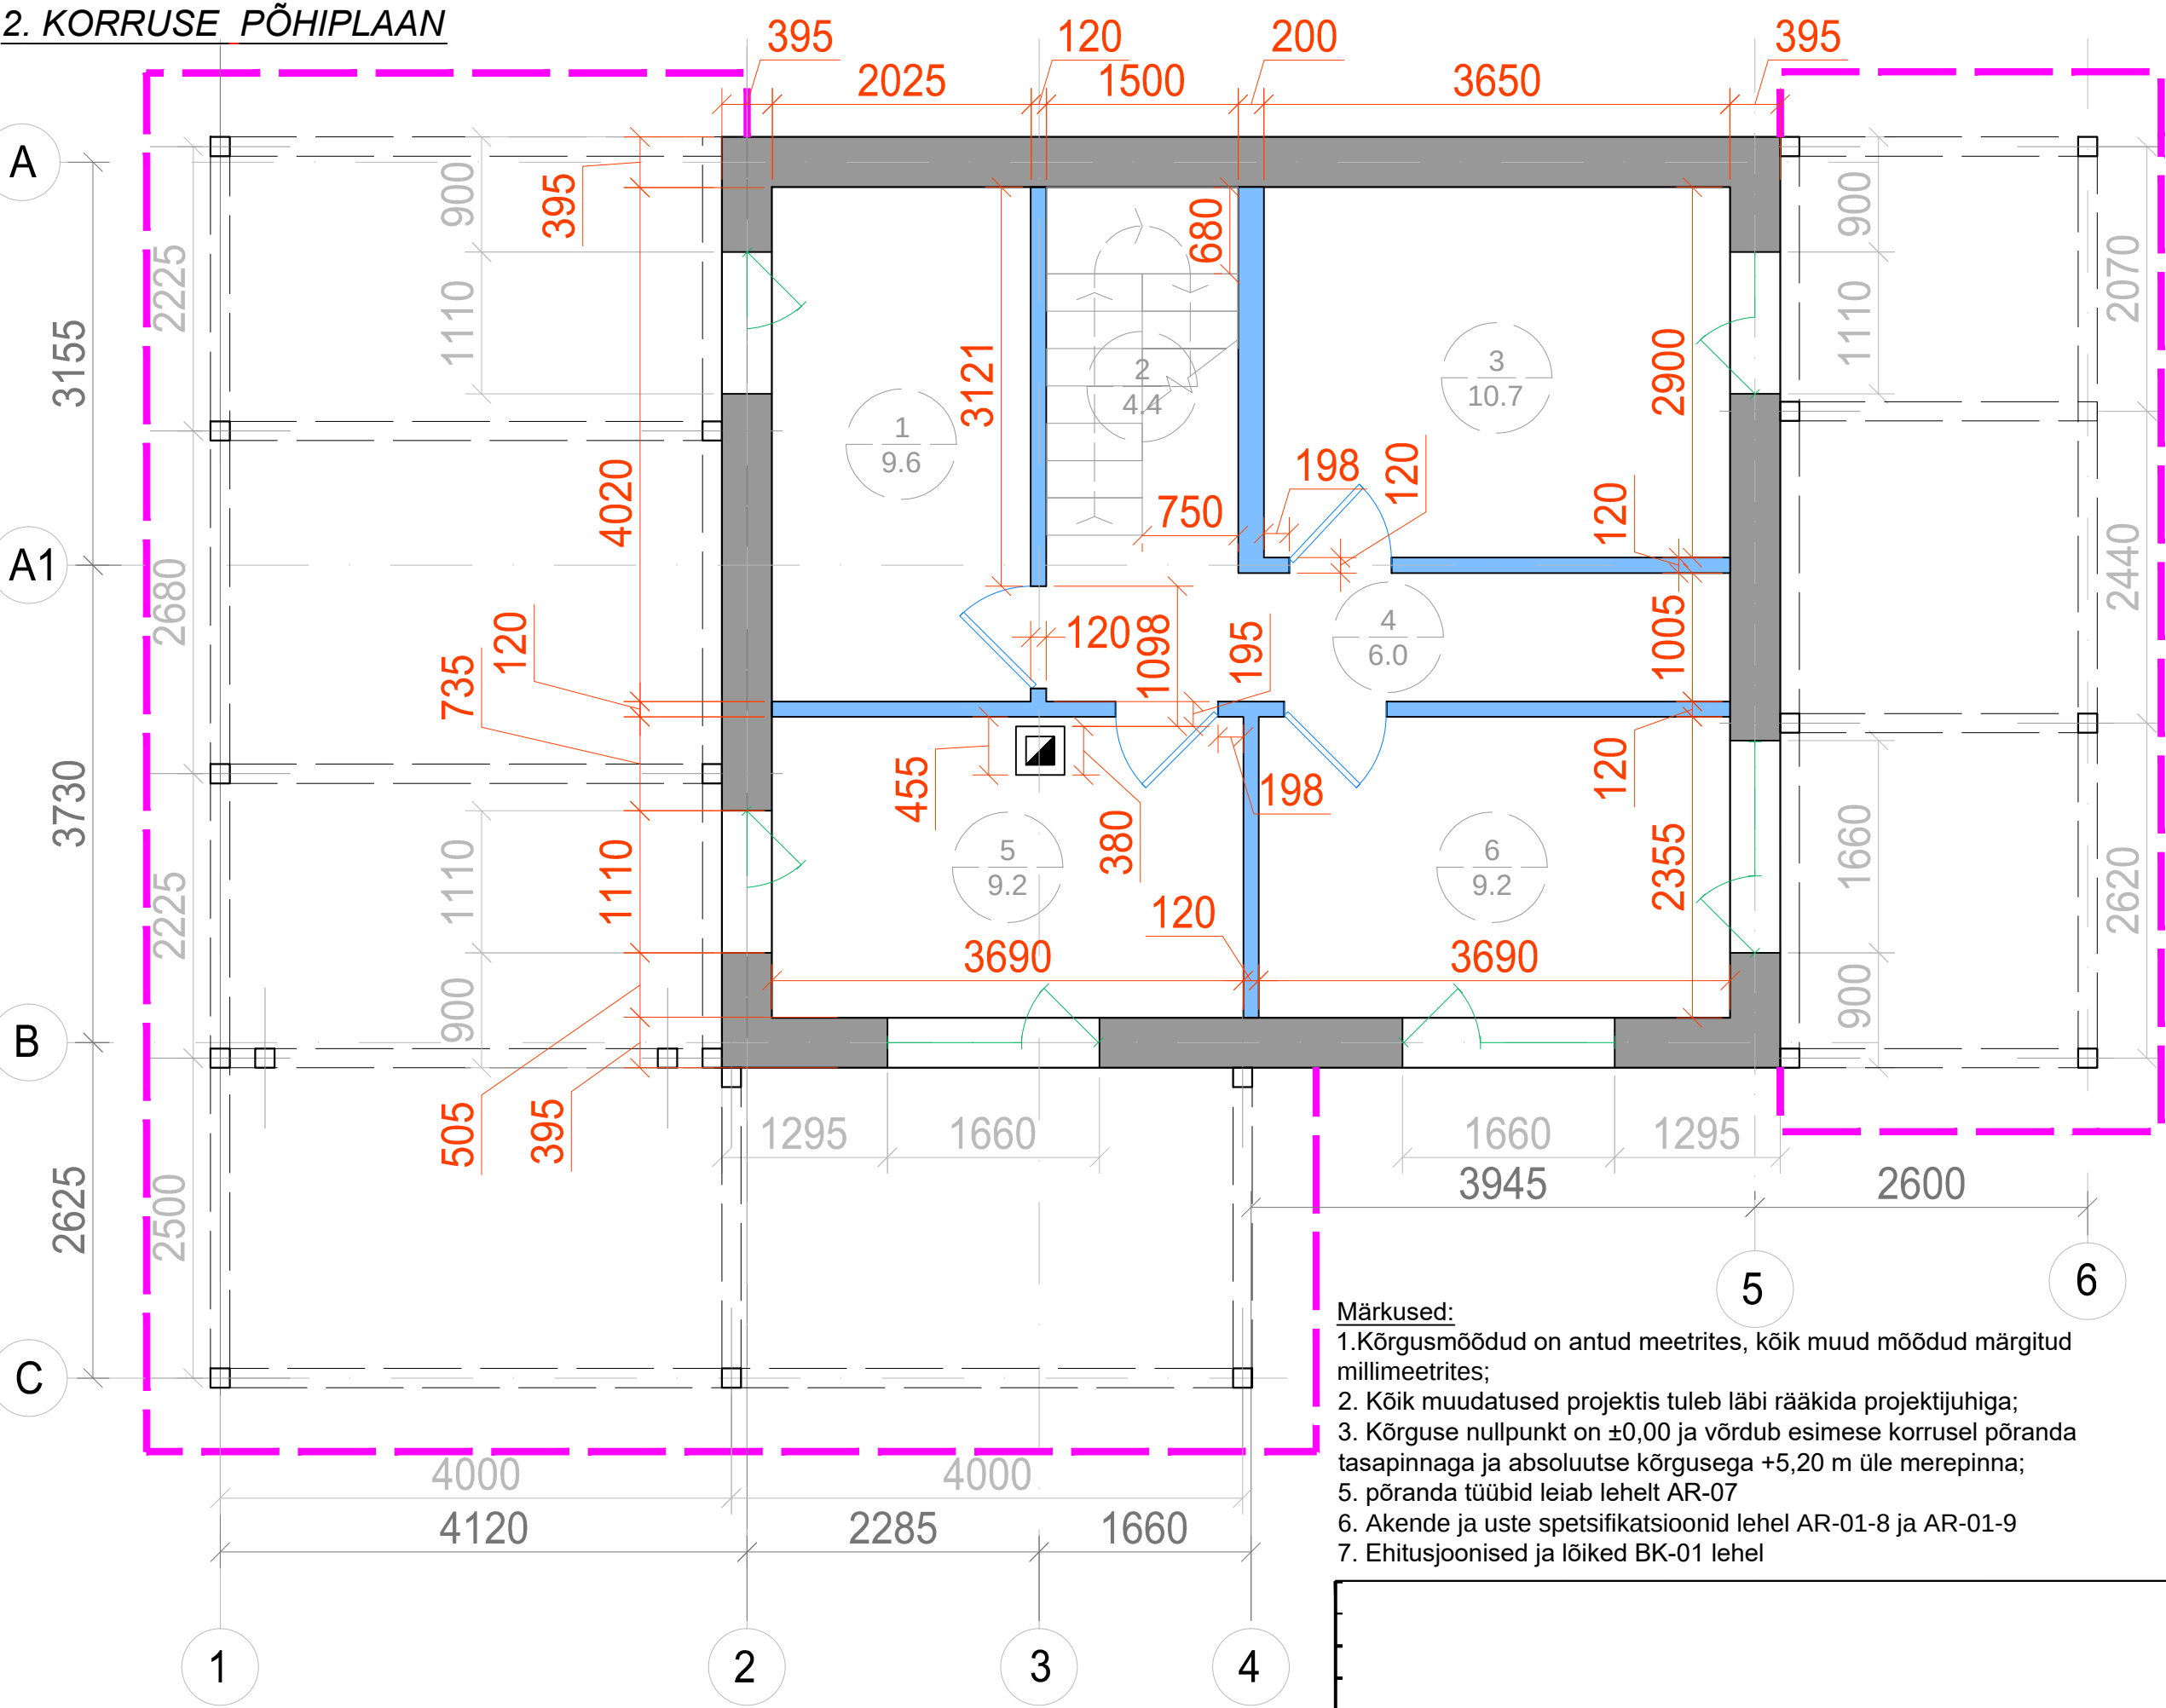

Märkused:
1.Kõrgusmõõdud on antud meetrites, kõik muud mõõdud märgitud millimeetrites;
2. Kõik muudatused projektis tuleb läbi rääkida projektijuhiga;
3. Kõrguse nullpunkt on ±0,00 ja võrdub esimese korrusel põranda tasapinnaga ja absoluutse kõrgusega +5,20 m üle merepinna;
5. põranda tüübid leiab lehelt AR-07
6. Akende ja uste spetsifikatsioonid lehel AR-01-8 ja AR-01-9
7. Ehitusjoonised ja lõiked BK-01 lehel

PÕHITINGIMUSED

Design -ations	Nimi
Hall 16 m ²	Area mark Area/m ²
	Seina tüüp I
	Seina tüüp II
	Seina tüüp III
	Korsten
	Katuse kontuur
	Uks
	Aken
1 9.6m ²	Vannituba
4 4.4m ²	Trepikoda
3 10.7m ²	Magamistuba
4 6m ²	Koridor
5 9.2 m ²	Magamistuba
6 9.2 m ²	Magamistuba