


Fassaadi renoveerimine

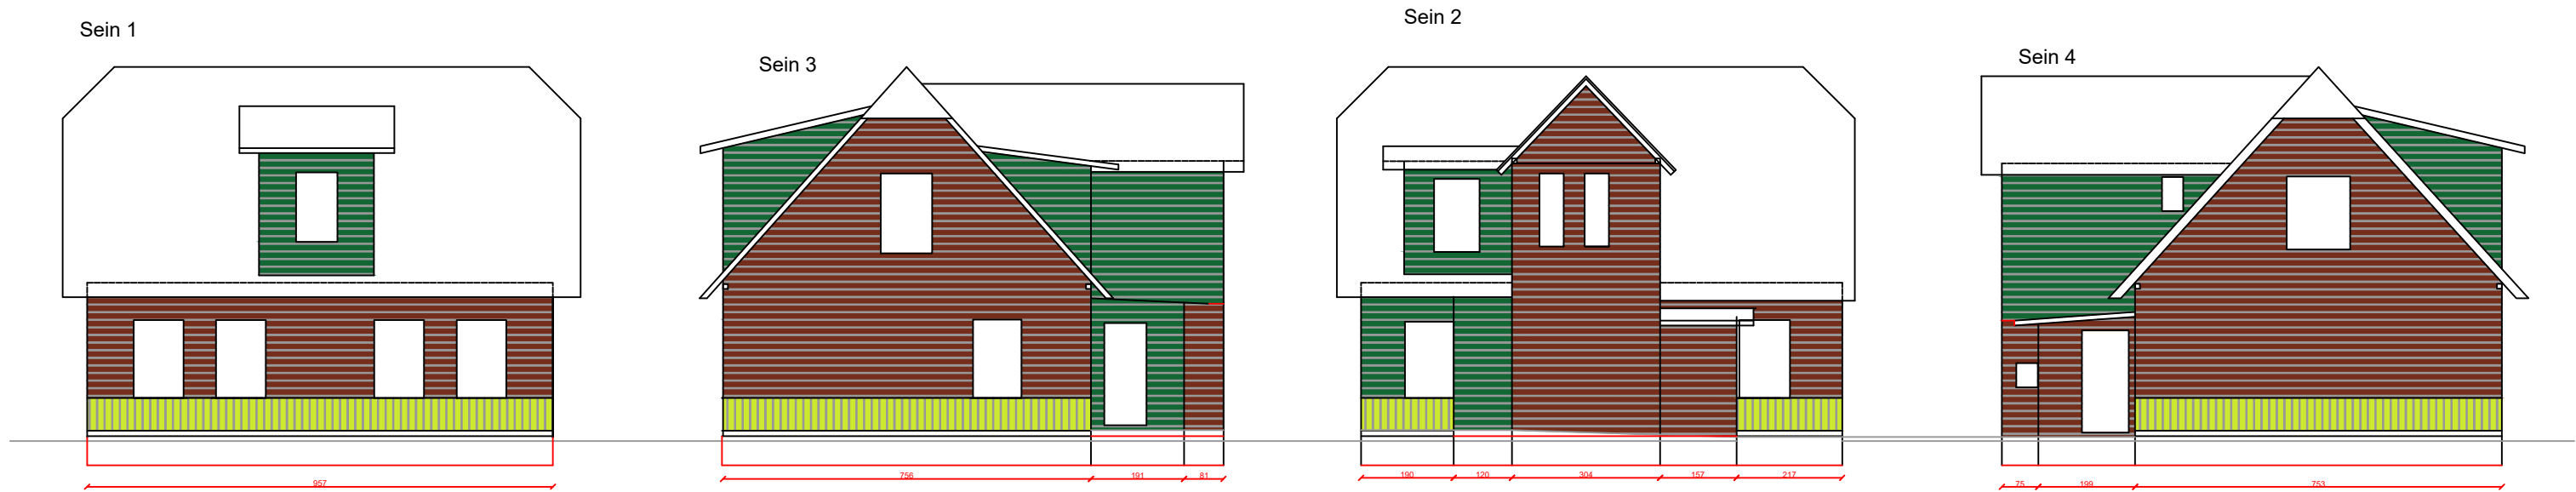

- väljavahetatav vooder



- ülevärvitav uus vooder



- olemasolev uus vooder õigetes värvitoonides

Tööde kirjeldus:

Vanade ukse, akende ja nurga piirdeliistude eemaldamine.

Vana voodrilaua eemaldamine. Joonisel tähistatud pruunika värvusega. Ca 105m²
Vajadusel pehkinud aluslaudise parandus.

Tuuletõkke kanga paigaldus väljavahetatava voodri ulatuses (MDM Ventia Gold).

Väljavahetatavale voodrilauale roovituse paigaldus (32x50mm).

Veenina laua paigaldus puuduvas osas (hööveldatud 45x120)

Uue laudise paigaldus (UYKH.18x145). Viimistlus krunt + 2x värv

Olemasoleva uue laudise värvimine. 2x värv. Joonisel tähistatud rohelisega. Ca 44m²

Räästalaudise ja sarikaotste värvimine. 2x värv.

Akna, ukse ja nurga piirdelaudade paigaldus. Akna ja uste piirdelaudise profiil

LRVL.21x95.Nurgaliistud 18x95 hööveldatud laud. Viimistlus- krunt + 2x värv

Tööde mahtu kuulub ehitusjäätmete utiliseerimine.

Tööde mahtu arvestada kaasnevad tööd (vihmavesüsteemide demontaaž ja tagasi paigaldus, tellingute paigaldus, putukavõrgu paigaldus jms.).

Laudise viimistlus:

Vivacolor Villa Akva

Voodrilaua ja räästalaudise toon Tundra 40

Akna, ukse ja nurga piirdeliistude ning sarika otste toon Tundra 70