


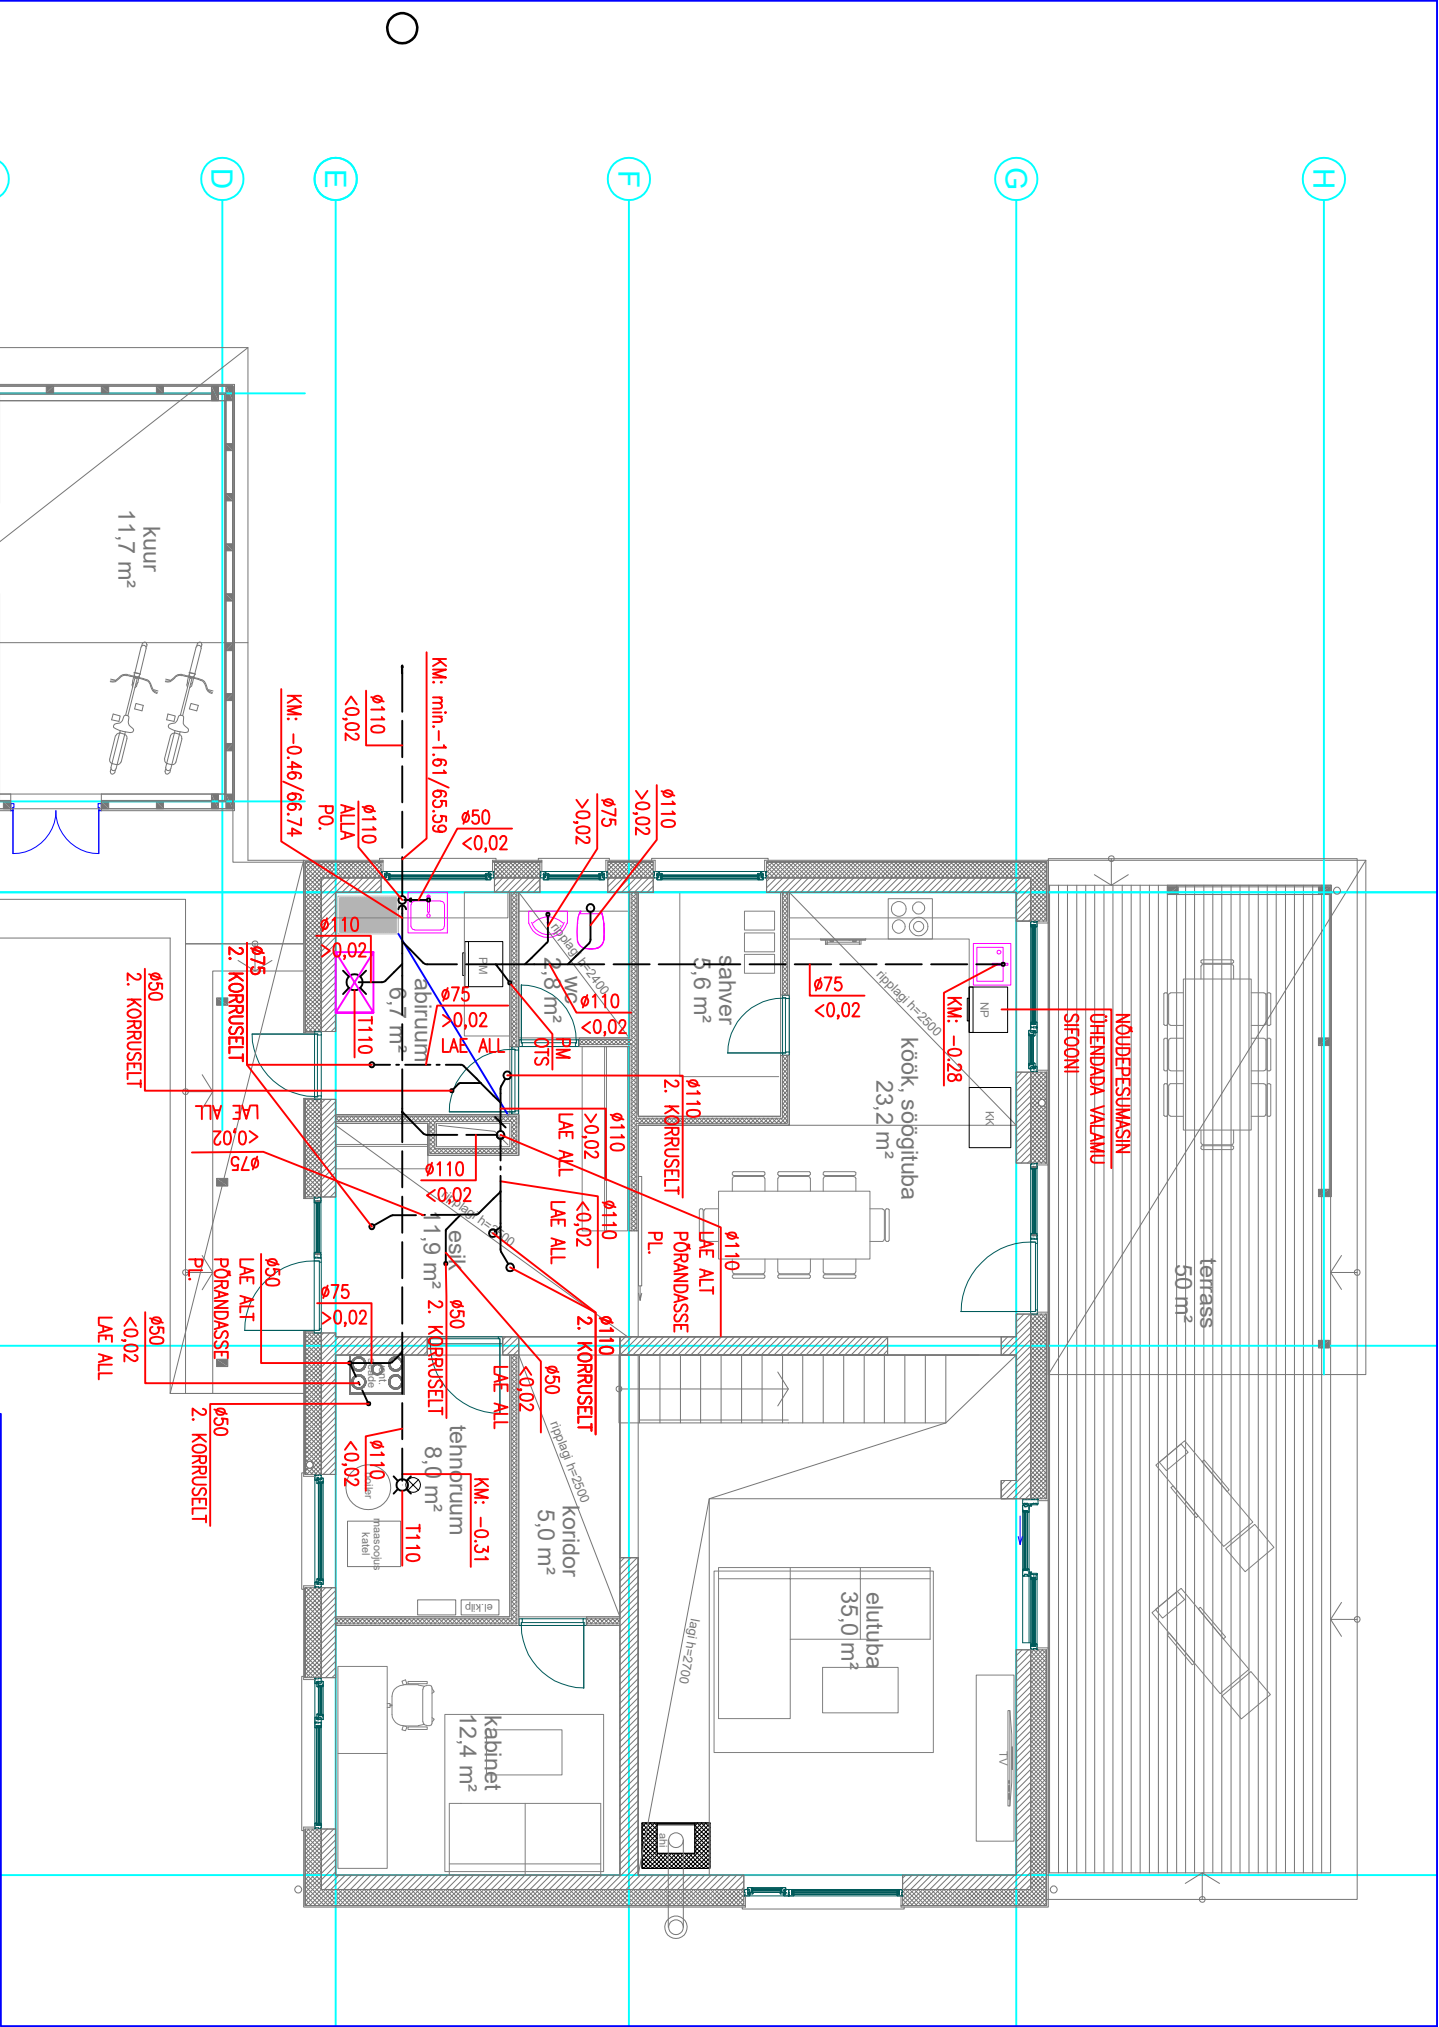

MÄRKUSED:

KANALISATSIOONITORUSTIK PAIGALDADA SEINA- JA PÕRANDAKONSTRUKTSIOONI (min. põrandakestis paksus toru peale 15mm).


KONDENSADI ÄRAVOOL ÜHENDADA LÄBI SIFOONI.


KANALISATSIOONILE PAIGALDADA TULETÕKKESEKTSIOONIDEST LÄBIVIKUDELE TULETÕKKEKEMANSEITI.

LAE ALL PAKINEV TORUSTIK ISOLEERIDA 50mm MINERAALVILLAGA $\geq 100\text{kg/m}^3$ KAITA FOOLUMIKATTEGA TORUKOORIKU (MITTENÄHTAV PAIGALDUS) VÕI PVC KATTEGA (NÄHTAV PAIGALDUS).

KANALISATSIOONIPÜSTIKUD VARUSTADA PUHASTUSLUUKIDEGA. PUHASTUSLUUKIDE KOHALE SEINAKONSTRUKTSIOONI PAIGALDADA AVATAVAD TEEINDSLUGID. LUUGID PAIGALDADA 0,4m PÕRANDAST 1. KÖRRUSELE.

TORUSTIKU PAIGALDAMINE KOOSKÕLASTADA ELEKTRI, KÜTTE JA VENTILATSIOONI TÖÖVOTUDEGA.

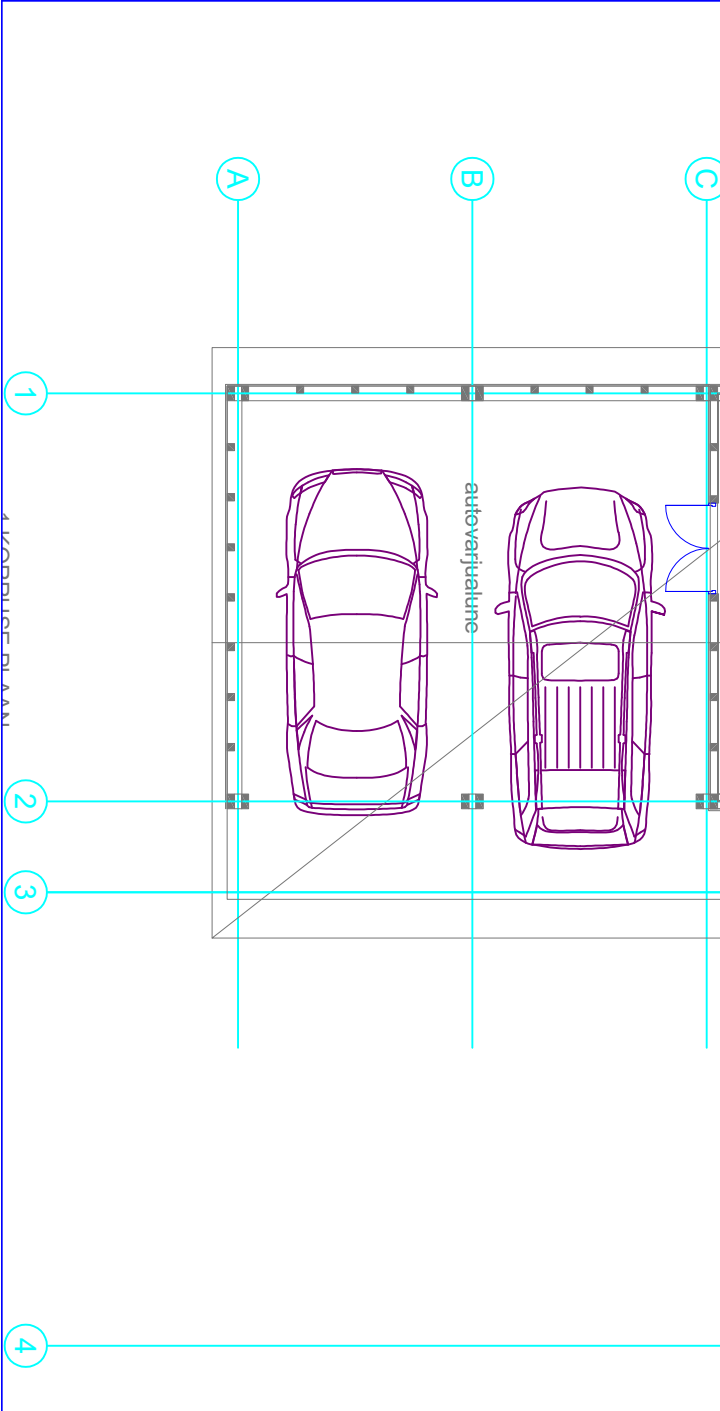

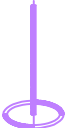Mudatus	Arv	Mudatuse kirjeldus				Proj.		Kuupäev	
OBJEKT NIMI									
PROJEKTEERIJAFIRMA				JÕONISE NIMETUS					
 VEISMAN PROJEKT				1. KORRUSE PLAAN KANALISATSIOON					
Reg. nr. EP-10134753-0001 Sõbra 54, 50106 Tartu Tel. +372 731 2451 Fax. +372 731 2450 e-mail: pakrum@pakrum.ee				MÕÕTKAVA 1:500		TÖÖ NR.		KUUPÄEV 09.01.24	
JUHATAJA				PROJEKTI STAADIUM		TÖÖ NR.		JÕONISE NR.	
A.VEISMAN				K. KARROFELDT		PP		001 – 24	
								VK – 120	