

1:100



1. VALIUSE PROJEKTEERIMISE ALUSEKS ON OÜ RAKENDUSGEOLOOGIA TÖÖ 08-036 TEHTUD MAI KUUL 2008 AASTAL (MAEHG_031926)
2. HOONE ALT EEMALDATAKSE KASVUPINNAS RESERVI
3. ROSTVÄRGI ALL OLEV KILLUSTIKUKIHT JÄÄB KÜLMUMISPIIRI. KILLUSTIK VÕIB TÄITUDA VEEGA. KOOS ROSTVÄRGI RAJAMISEGA EHITATAKSE ERIPROJEKTI JÄRGI DRENAAŽI, MILLEGA ALANDATAKSE PINNASEVEE PIND TASEMENI, MIS HOIAB ROSTVÄRGI ALLA TEHTAVA KILLUSTIKUKIHI KUIVANA. (EI VÕIMALDA KÜLMAKERKEID)
4. PROJEKT NÄEB ETTE KOHTVAAIADEST ALUSE EHITAMISE. VAIA ÜHENDUS ROSTVÄRGIGA PEAB OLEMA JÄIK
5. VAIA PEAB ULATUMA ROSTVÄRGI SISSE VÄHEMALT 100mm. VAIA PEALE ASETATAKSE ARMITUURVÕRK
6. VAIADE KANDEVÕIMEKS ON ESIALGSELT VALITUD 10T; 15T JA 20 TONNI (TÄPSUSTATAKSE TÖÖJÕONISTE STAADIUMIS)
7. VAIADE KANDEVÕIME TAGAB NENDE VALMISTAJA
8. VAIADE ÜLELINE OTS JÄÄB KÕRGUSELE -1,77. VÄLJA ARVATUD VAIAD 35; 36; 37; 38 NENDE VAIADE ÜLELINE OTS MÄÄRATAKSE INVATÖSTUKI VAJALIKU SÜVENDI JÄRGI. (MÄÄRATAKSE TEGELIKULT PAIGALDATAVA TÖSTUKI PASSI JÄRGI)
9. JOONISEL TÄHISTATUDED LÕIKED ON JOONISEL EK-7-02
10. ROSTVÄRGI PIKIRMAATUURI RISTUMISED KEEVITATAKSE OMAVAHEL KINNI PUNKTKEEVITUSEGA
11. ARMATUURI TUGEVUSE KLAS 500 HW. BETOONI TUGEVUSE KLAS C25/30 XC2
12. ARMATUURI BETOONIST KAITSEKIHI PAKSUS 40mm
13. ARMATUURI JÄTKAMISEL KEEVITUSETA VÕTAKSE ARMATUURI ÜLEKATTE PIKKUSEKS 25 LÄBIMÕÖTU MILLELE LISATAKSE 150mm NÄITEKS Ø10 ARMATUURI ÜLEKATE ON 25X10+150=400mm
14. PANDUSE BETOONIST KATTESSE TEHA BETOONI KAHANEMISE VUUGID IGA 6,0m JÄREL
15. PINNASEGA TAGASITÄIDE TEHAKE PÄRAST MAAKIVIDEST VÄLISKIHI VALMISTIMIS TIHENDAMISEGA ASTMENI 0,98
16. SEINAD ANKURDATAKSE PERIMEETRI L PÕRANDA PLAADIGA LÕIKEEL 1-1 NÄIDATUD VIISIL (POS.17 JA 18)
17. ALLAPOOLE ± 0,00 JÄÄVAD SEINAD LAOTAKSE COLUMBIA KIVIDEST. KÕIK KIVIDE ÖÖNSUSED TÄIDETAKSE BETOONIGA
18. VÄLISPERIMEETRI L OLEVAD SEINAD TEHAKE KIVIDEST PAKSUSEGA 240mm, KÕIK TEISED PAKSUSEGA 190mm.
19. PÜSTVARDAD Ø10 A500 HW BETOONEERITAKSE VÄLISPIIRDEL 240mm PAKSUSTE KIVIDE ÖÖNSUSTESSE SISESEMISTE PINDADE POOLE SAMMUGA 400 mm. SISESEINTES IGASSE VIENDSASSE ÖÖNSUSSESSE
20. MAHUKAHANEMISE VUUGID TEHAKE COLUMBIA KIVIDEST MÜÜRITISTESSE IGA 6,0m JÄREL


1:100

VAIA JÄRJEKORRA NR

VAIA KANDEVÖIME TONNI 10T

VAIA ASUKOHT

VAIA TELG -----

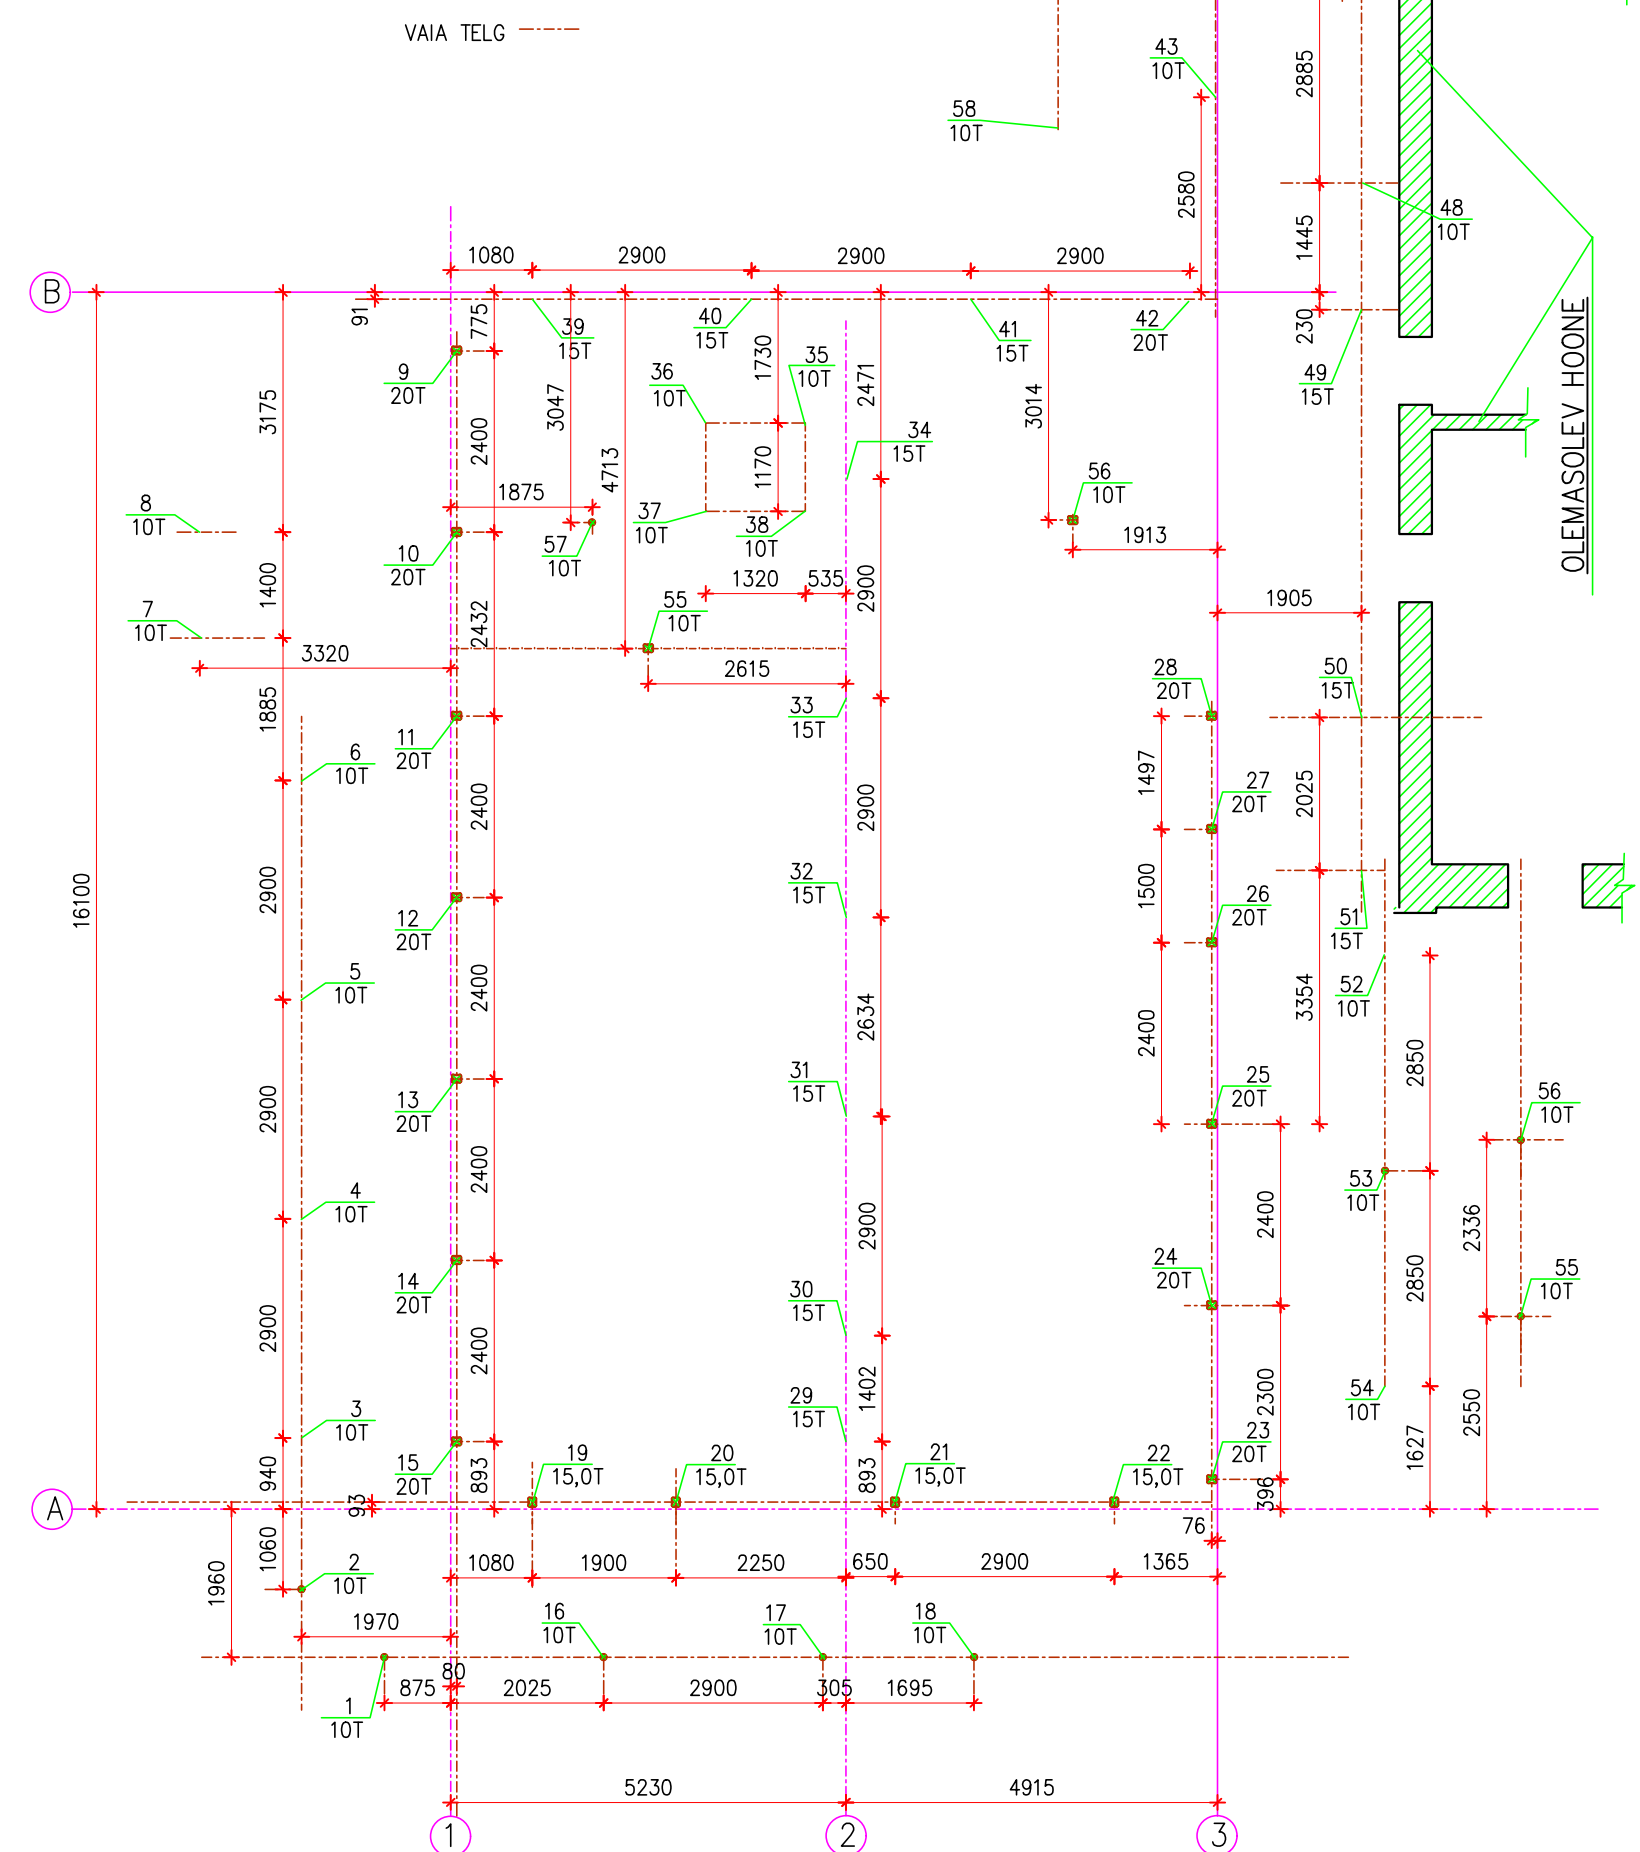

1

JOONIST MUUDETUD 24.11.2019
KÄESOLEV JOONIS ASENDAB VAREM VÄLJASTATUD JOONISE EK-5-01