



VAADE 1

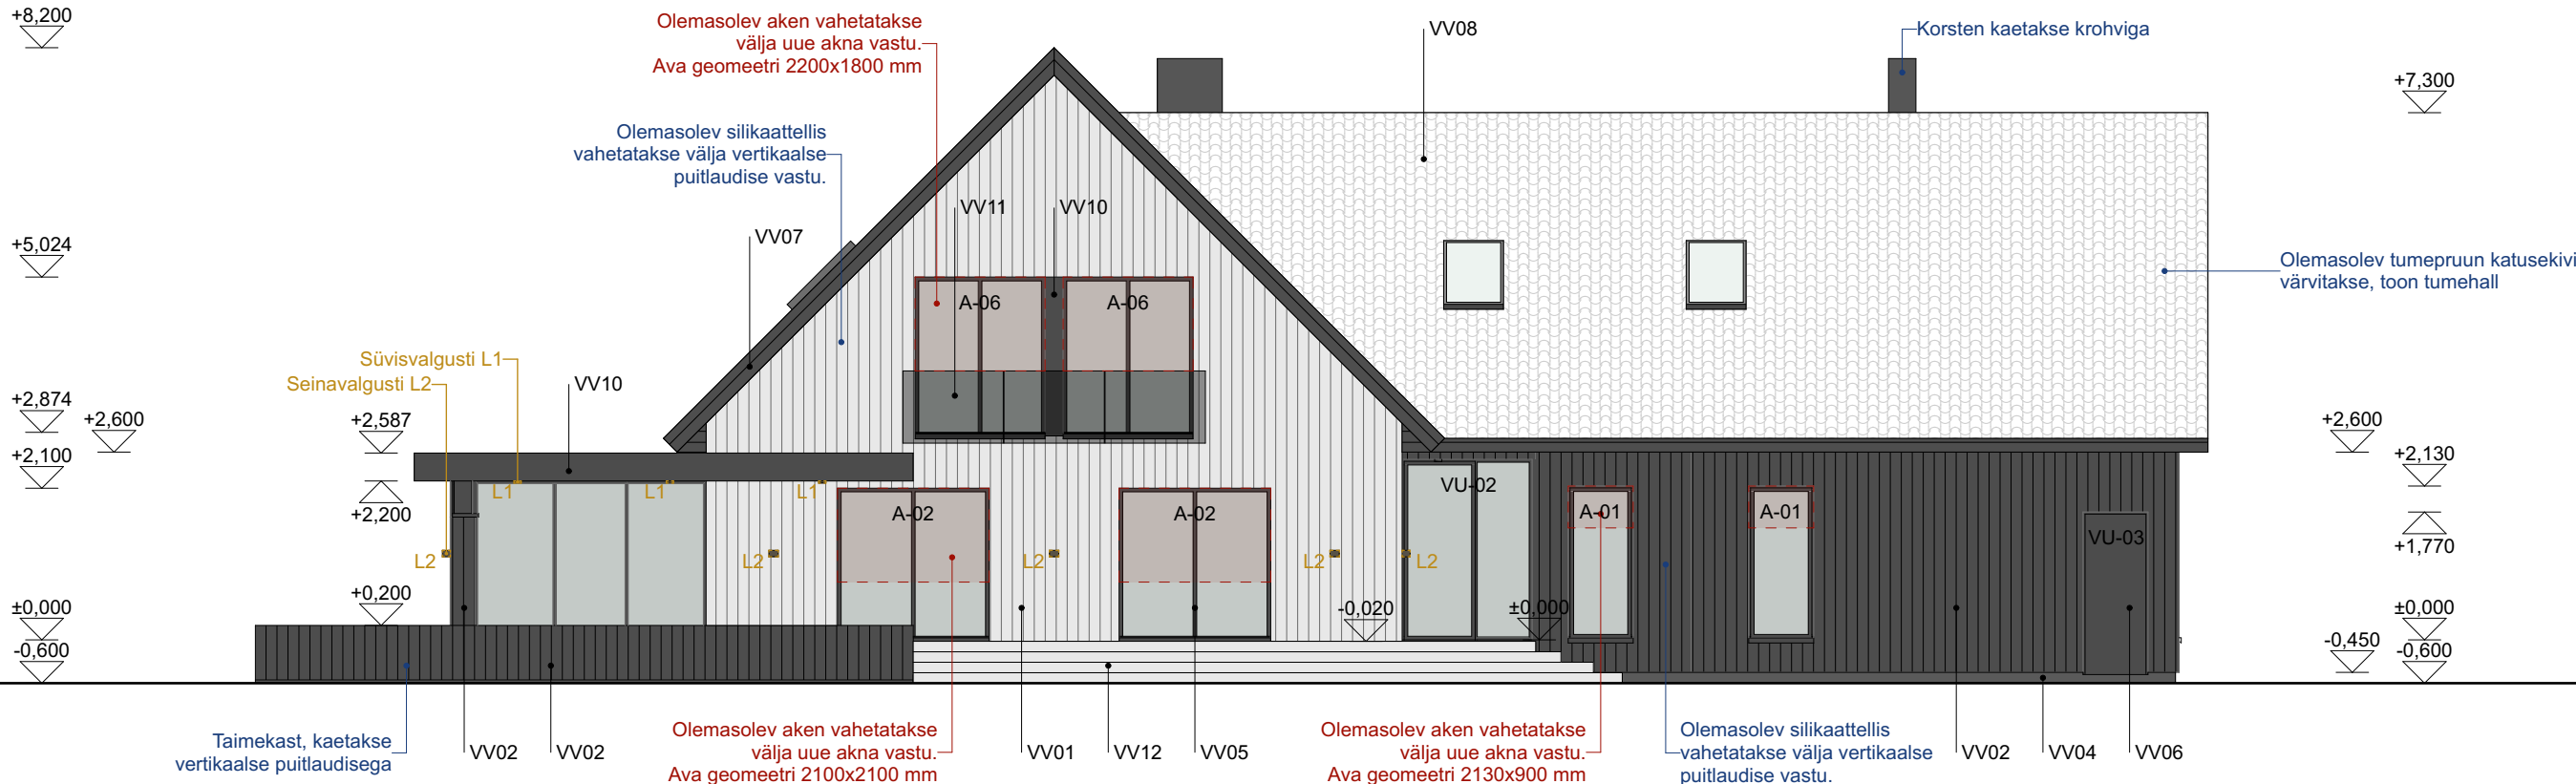

VAADE 2

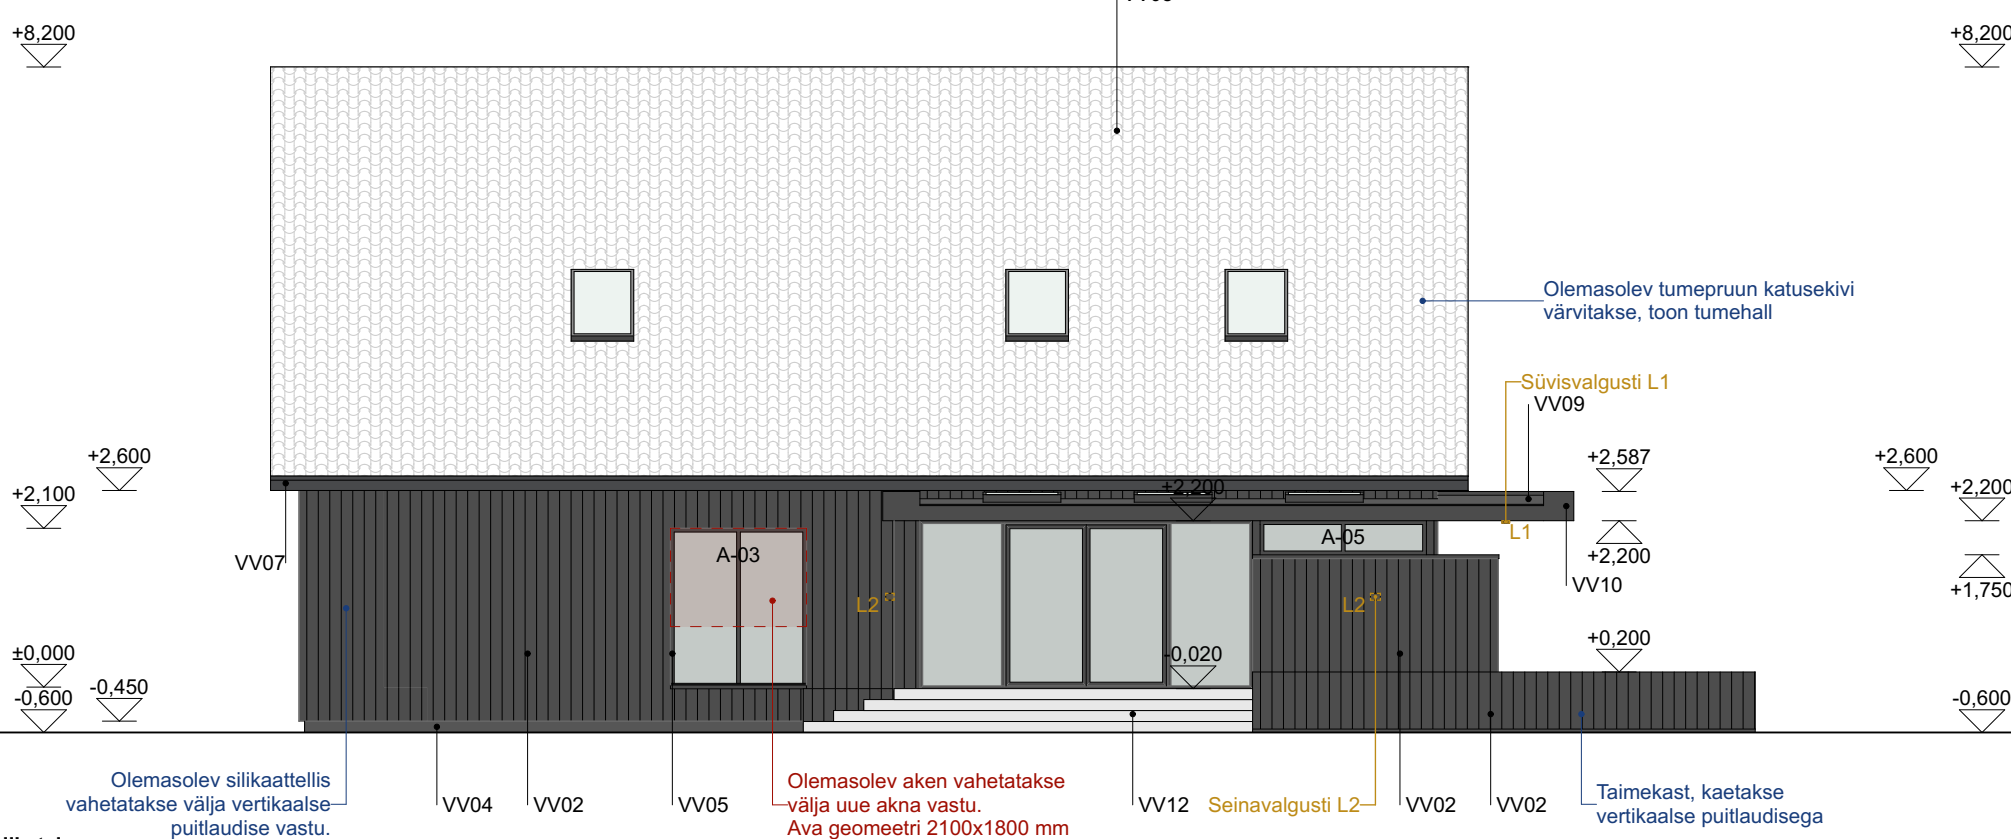

Välisviimistluse eksplikatsioon:

- VV01 Välissein 1: vertikaalne hõõveldatud puitlaudis poolpunn UYS 21x120mm, toon helehall lasuurvärv
 VV02 Välissein 2: vertikaalne hõõveldatud puitlaudis poolpunn UYS 21x120mm, toon tumehall lasuurvärv
 VV03 Sokkel: soklikrohv, toon tumehall (Ceresit Nebraska NB6)
 VV04 Aknad: 3-kordse klaasiga puit-alumiiniumraamiga aknad, raami toon tumehall matt (RAL7016)
 VV05 Välisüks: puituks, toon tumehall matt (RAL7016)
 VV06 Räästas: horisontaalne hõõveldatud puitlaudis poolpunn UYV 21x145mm, toon tumehall lasuurvärv
 VV07 Katus 1: kivikatus, toon tumehall
 VV08 Katus 2: valtsplekk, toon tumehall
 VV09 Plekkdetailid: kuumtsingitud värvkattega plekk, toon tumehall matt (RAL7016)
 VV10 Klaaspiirded: roostevaba terasraamiga klaasist piire, toon tumehall matt (RAL7016), kirkasklaas
 VV11 Terrass: terrassilauad värvitud Osmo puiduõliga, toon valge, kuivalt läbipaistev (OrganoWood 02)
 VV12 Trepp: betoon, töödeldud betoonikaitsevahendiga

Märkused:

- Välisseinte konstruktsioonid täpsustada.
- Teisekorruse terrassi süvisvalgustid paigaldada olemasolevasse talasse. Tala mõõt enne valgusti paigaldamist kontrollida.



TELLIJA

JOONISE NIMETUS
Vaade 1 , Vaade 2

JOONISE NR
172_EP_AR-6-03

PROJEKTEERIMISSTAADIUM
Eelprojekt

ARHITEKT

FORMAAT
A3

JOONISE VERSIOON
V-01

MÕÕTKAVA

VASTUTAV ARHITEKT

KUUPÄEV
14.12.2021