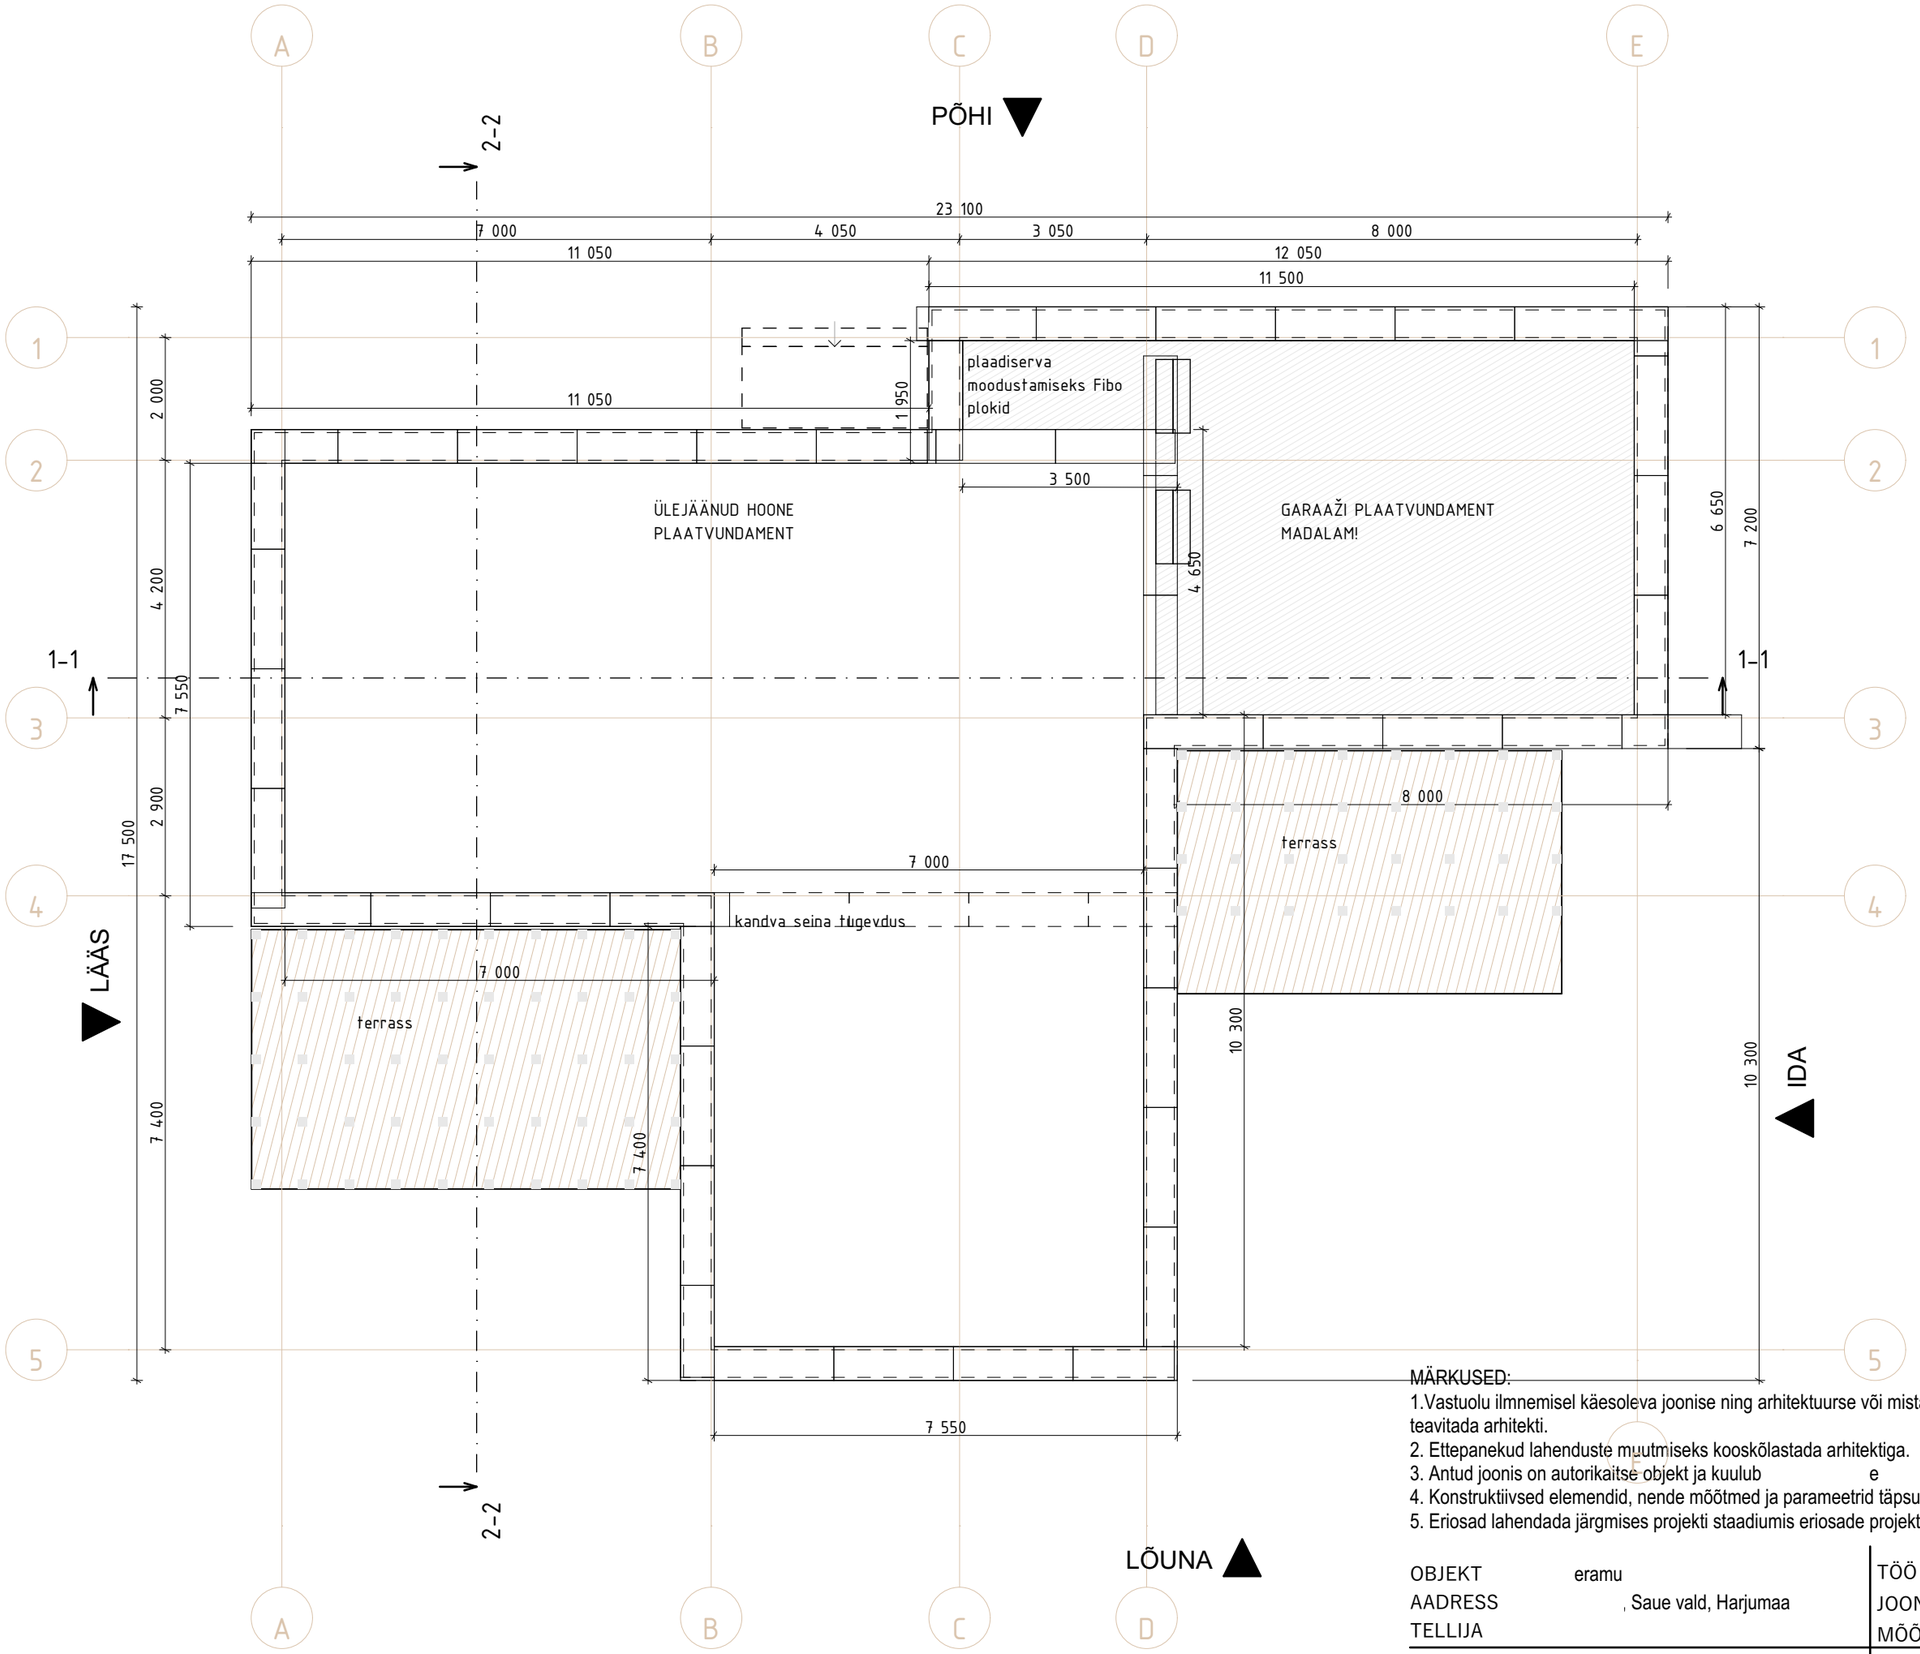


MÄRKUSED:

1.Vastuolu ilmnemisel käesoleva joonise ning arhitektuurse või mistahes muu projekti osa jooniste, spetsifikatsioonide ehituskirjelduse vahel teavitada arhitekti.
2. Ettepanekud lahenduste muutmiseks kooskõlastada arhitektiga.
3. Antud joonis on autorikaitse objekt ja kuulub e
4. Konstruktiivsed elemendid, nende mõõtmed ja parameetrid täpsustada konstruktsiooni projektiga.
5. Eriosad lahendada järgmises projekti staadiumis eriosade projektidega.

OBJEKT	eramu		TÖÖ NR	26-01	
AADRESS	, Saue vald, Harjumaa		JOONIS	Vundament	AR-5-01
TELLIJA			MÕÕTKAVA	1:100	KUUPÄEV 03.07.2026
			ARHITEKTID		
			VASTUTAV ARHITEKT		
			KONTAKT		