


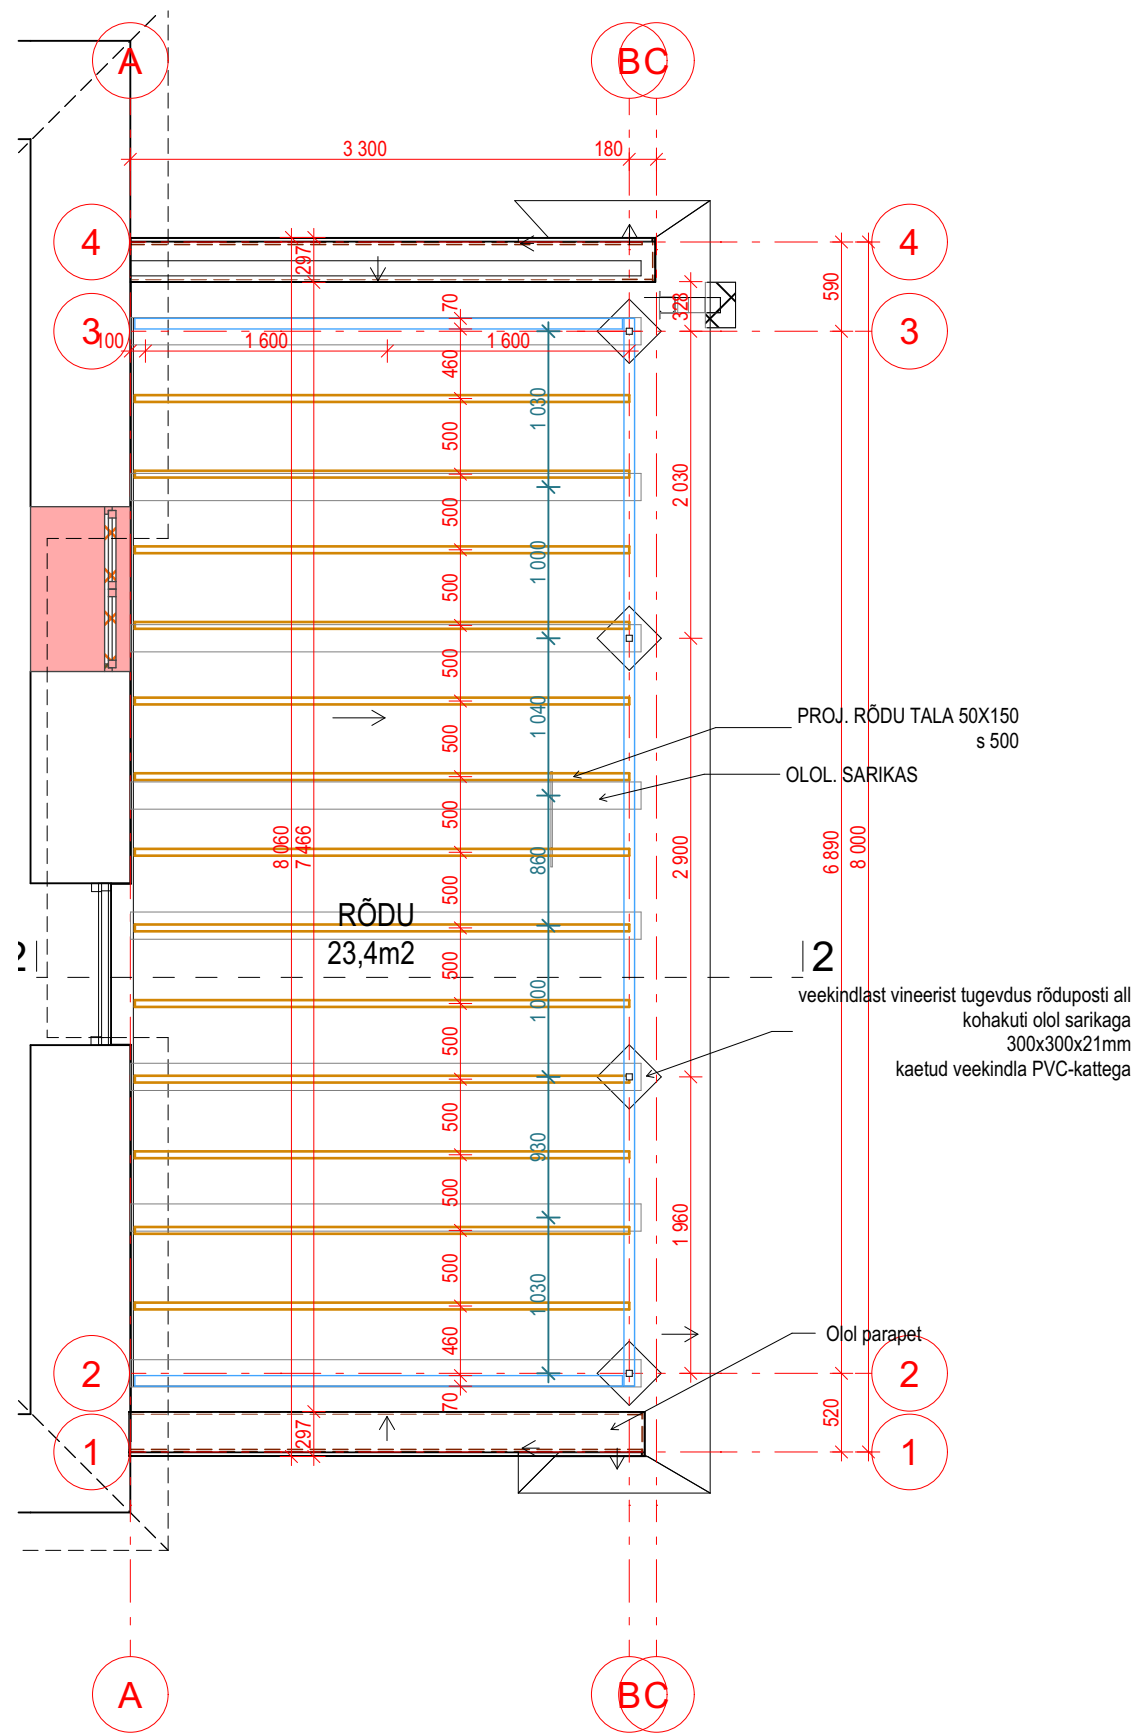


1. katuse plaan 1:50

KATUSE TÜÜP: LAMEKATUS
KASUTUSKLASS: VE20

MÄRKUSED:

- RÕDU AR OSA TULEB VAADATA KOOS EK OSAGA
- ENNE RÕDU KARKASSI EHITUST TULEB RAJADA KATUSELE VEEKINDLAST VINEERIST ja PVC-ga KAETUD TUGEVDUSED (VT EK OSA)

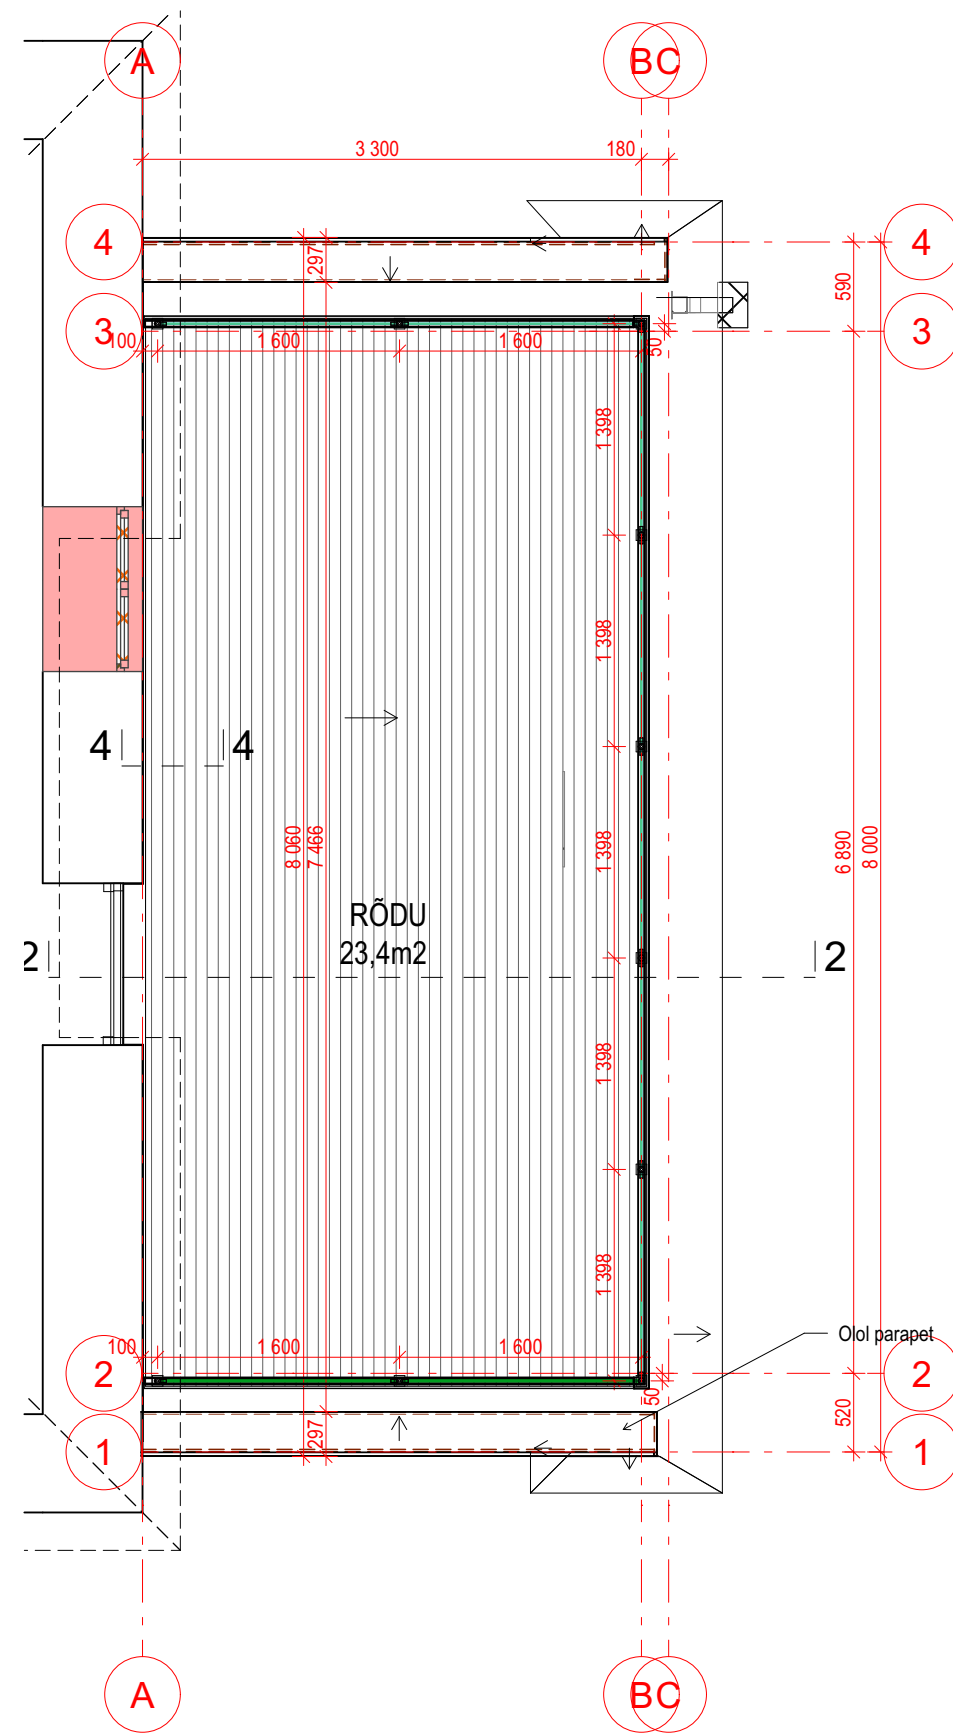

1. katuse plaan 1:50

ühekordse osa rõdu projekt

TELLIJA:	STAADIUM:	PÕHIPROJEKT	Töö nr.:
ARHITEKT:	JOONIS:	PLAAN	Mõõtkava: 1:50, 1:1
KOOSTAJA:			Kuupäev 06.08.2025
			Leht: 01.9